



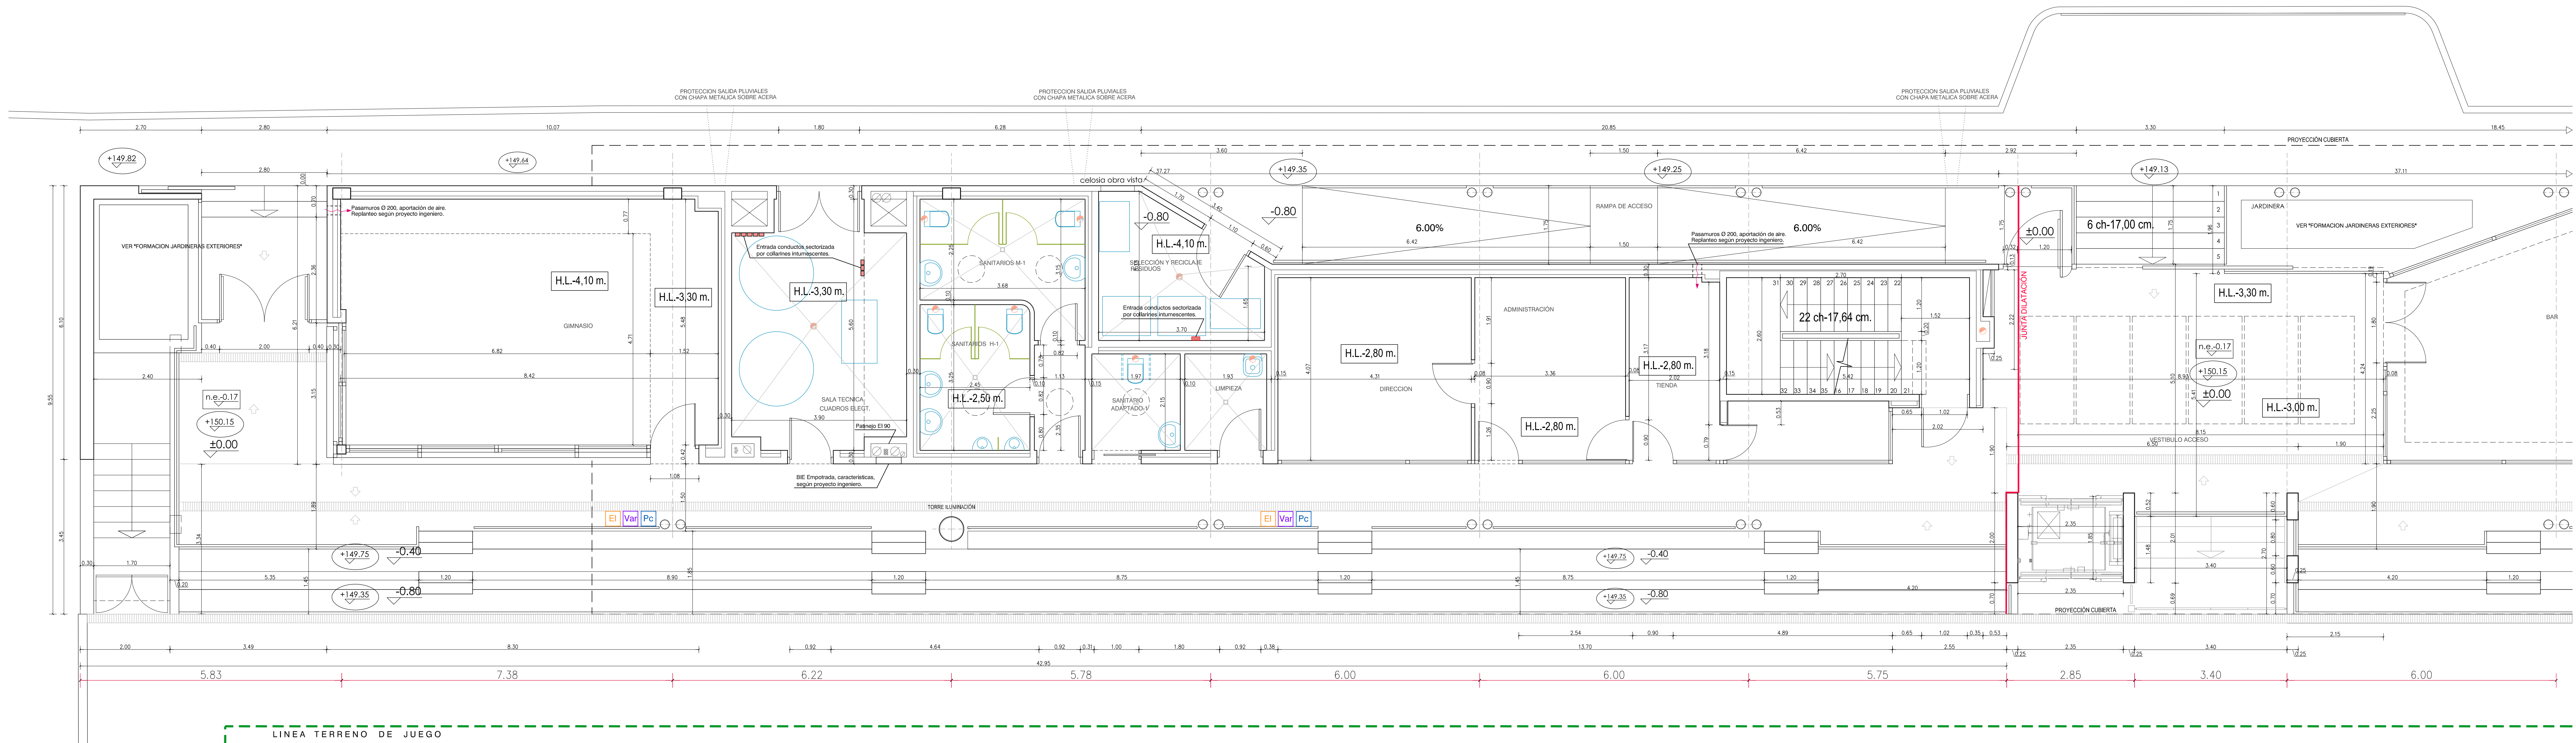

- FORMACION DE JARDINERAS EXTERIORES:**
- SOLERA:
- 1- LOSA HORMIGON ARMADO ± 25 cm.
 - 2- HORMIGON PARA FORMACION PENDIENTES HASTA DESAGUE.
 - 3- BARRERA DE VAPOR.
 - 4- AISLAMIENTO POLIESTIRENO EXTRUADO 0,075 m² 400 mm.
 - 5- IMPERMEABILIZACION LAMINA ASFALTICA POLIATER GARDEN COMB O SIMILAR.
 - 6- CAPA DE MORTERO HIERROFUGO.
 - 7- CAPA DE GRASA.
 - 8- TIERRA VEGETAL.
- MARQUES:
- 1- PARED MEDIA ASTA LACRILLO HORMIGON BLANCO HIERROFUGADO 7 X 12 X 24 cm.
 - 2- PARED DE MEDIA ASTA DE LADRILLO CERILLO SEGUN SITUACION.
 - 3- CAPA DE 6 cm. DE HORMIGON LIGERAMENTE ARMADO ANCLADO AL FORLADO.
 - 4- IMPERMEABILIZACION LAMINA ASFALTICA POLIATER GARDEN COMB O SIMILAR.
 - 5- CAPA DE MORTERO HIERROFUGO.
 - 6- PARED DE MEDIA ASTA DE LADRILLO CERILLO.
 - 7- ENFOCADO DE MORTERO ACOTADO HIERROFUGO.

- LEYENDA CTE.HS 2**
RECOGIDA Y EVALUACION
DE RESIDUOS
- EI ENVASES LIGEROS
 - Mo MATERIA ORGANICA
 - Pc PAPEL/CARTON
 - Vid VIDRIO
 - Var VARIOS

- n.e. -0.17 NIVEL ESTRUCTURA
+145.87 NIVEL TOPOGRAFICO
-4.28 NIVEL EDIFICACION

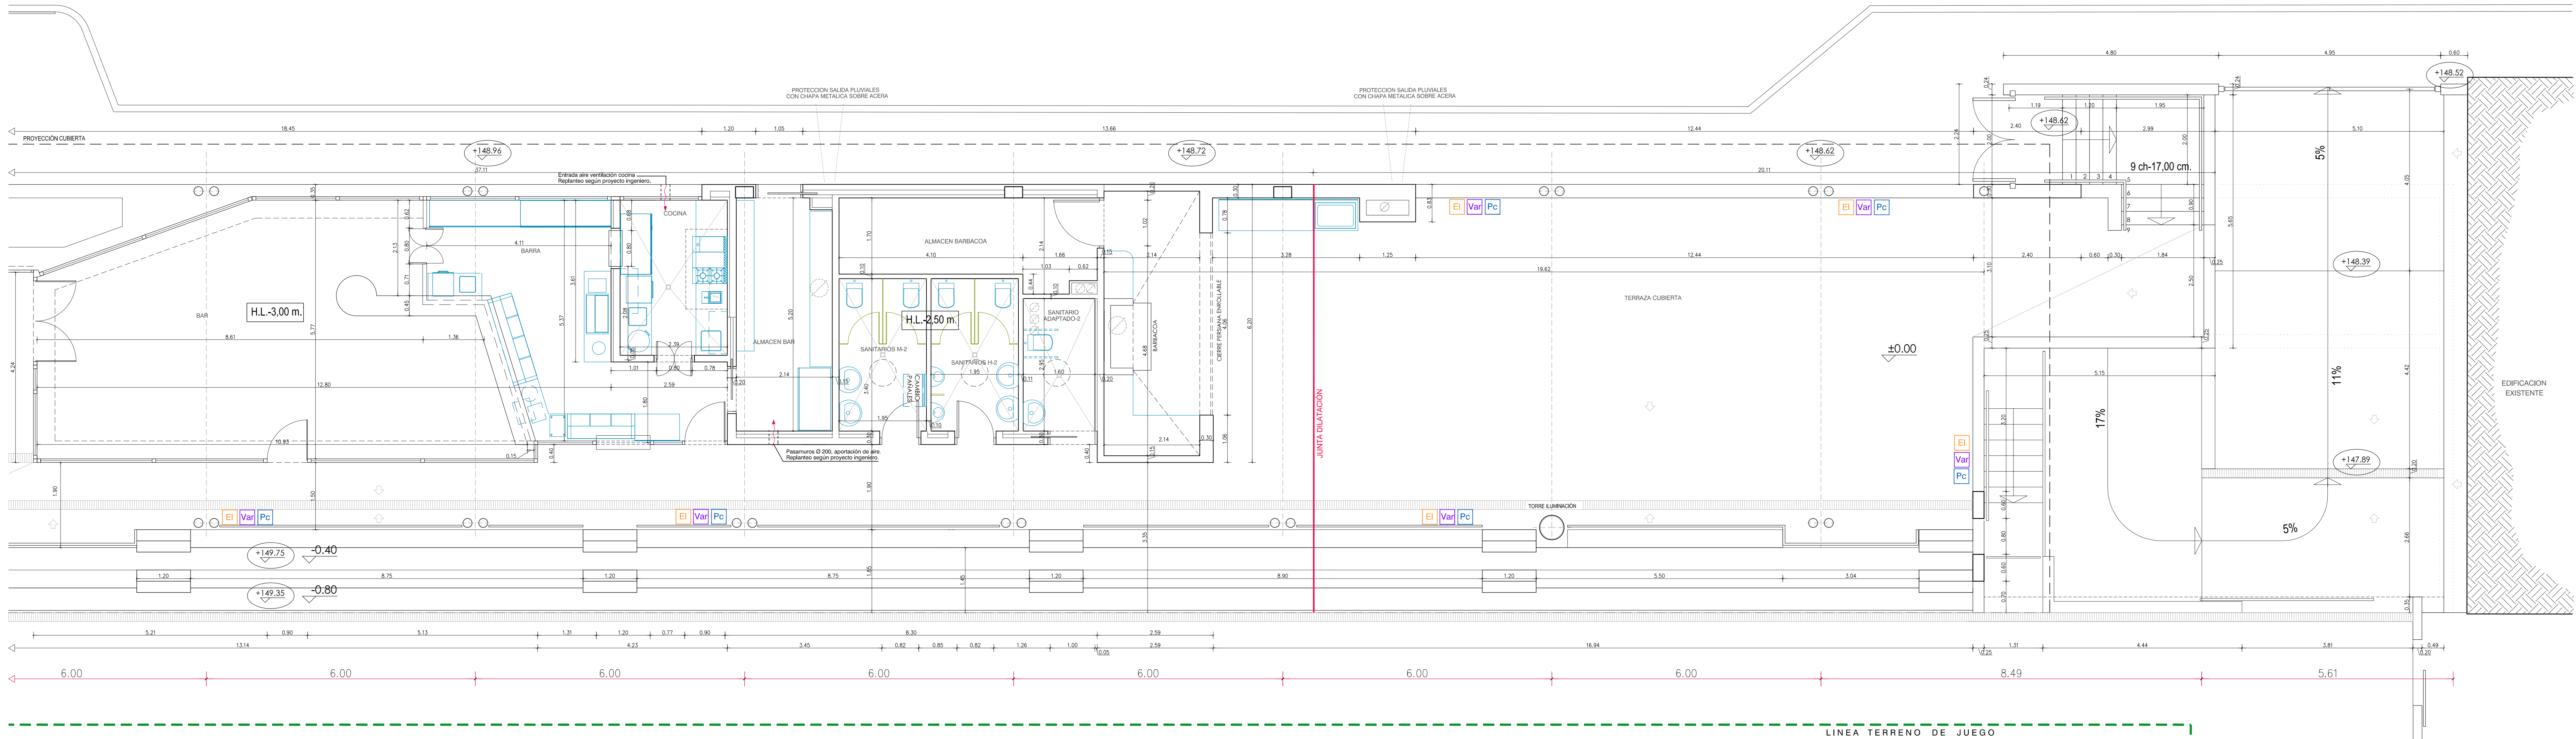

SERRANO
ARQUITECTURA E INTERIORISMO

CALLE BARTOLOME VICENTE RAMON, 2
07850 SANT ANTONI DE PORTMANY • ISLA DE
TF: 971-340915 E-MAIL: serranoarquitectura.es

PROYECTO DE DEMOLICION, PROYECTO
BASICO Y DE EJECUCION DE GRADAS
Y SERVICIOS ANEXOS DEL CAMPO DE
FUTBOL DE SANT JOSE DE SA TALAIA.

SITUACION : AVD. DIPUTAT JOSEP RIBAS S/N
T.M. SANT JOSE DE SA TALAIA, I. BALEARS

PROMOTOR: AJUNTAMENT DE SANT JOSE DE
SA TALAIA.
ARQUITECTO: D. BUENAVENTURA SERRANO
SANT ANTONI DE PORTMANY -NOVEMBRE 2013
ARQUITECTO PROMOTOR

COTAS
PLANTA BAJA
ESCALA 1:50

05 PRY. mod. ref. 1205