



PLANTA BAJO CUBIERTA

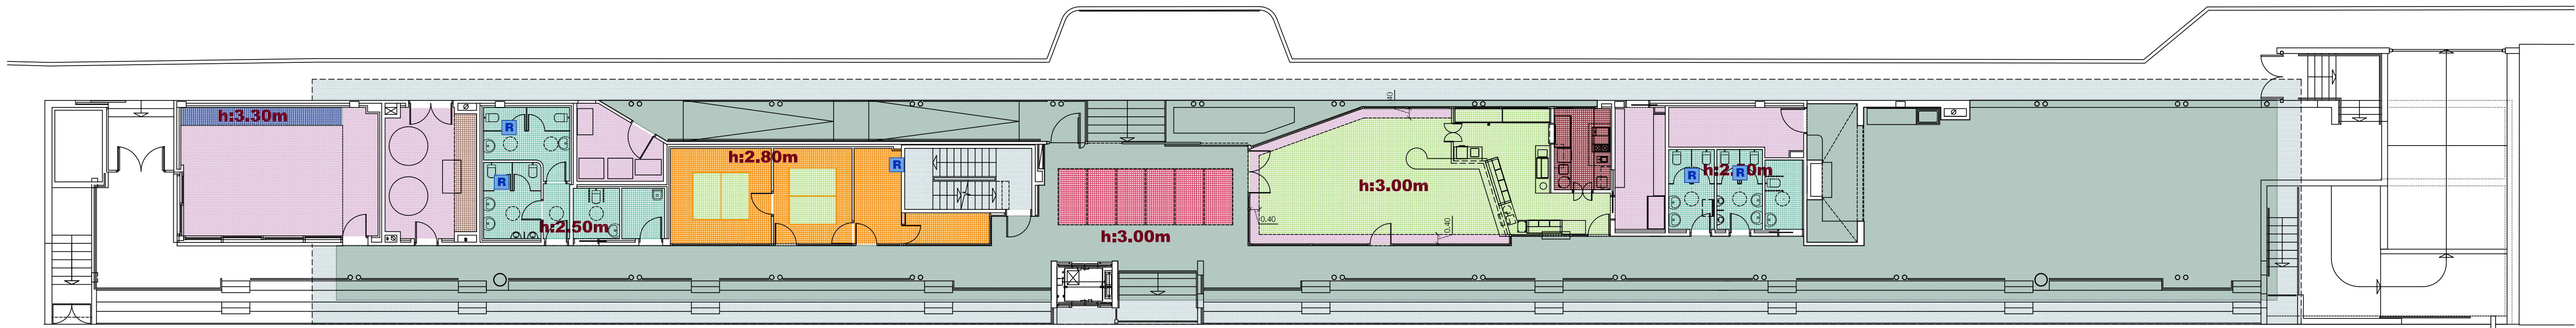

PLANTA BAJA

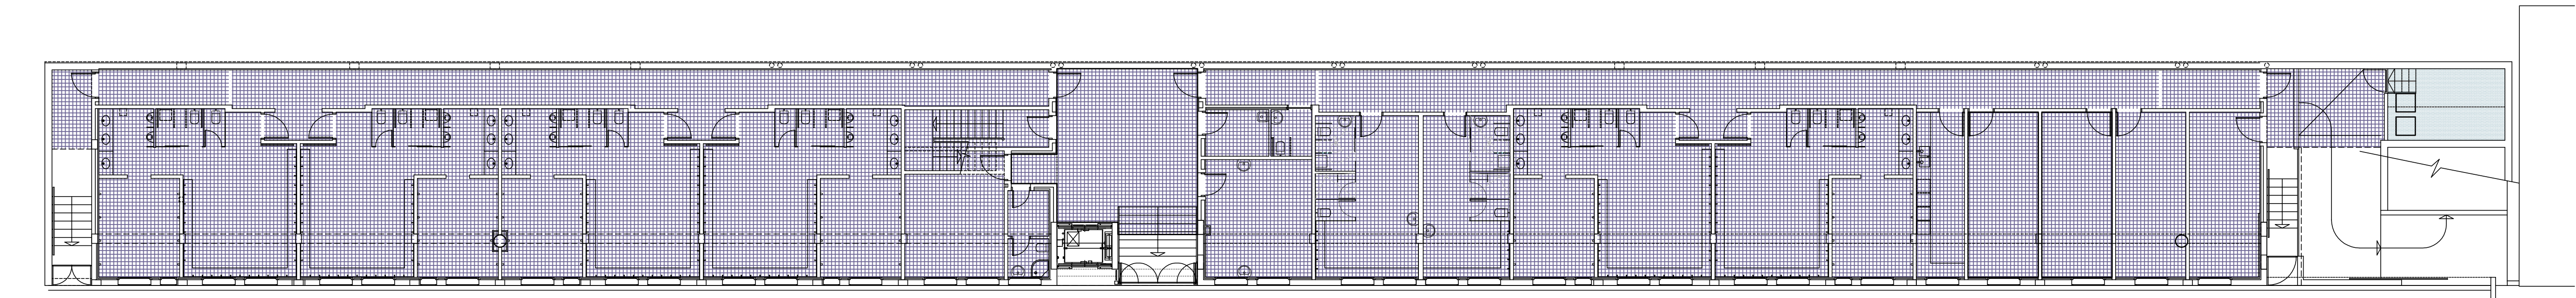

PLANTA SEMI-SOTANO

LEYENDA FALSOS TECHOS	
	Falso techo cartón-yeso tipo PLADUR FON ⁺ , o similar placa de 15 mm. perforado continuo + lana de roca.
	Falso techo cartón-yeso hidrófugo tipo PLADUR, o similar 13+13, en zonas húmedas
	Falso techo cartón-yeso tipo PLADUR, o similar, 13+13
	Falso techo cartón-yeso tipo PLADUR,o similar. placa lisa 15 mm. + lana de roca.
	Falso techo Promat, o similar, EI-120
	Falso techo cartón-yeso tipo PLADUR, o similar, 13 mm.
	Falso techo panel fenólico tipo TRESPA, o similar.
	Trampilla metálica de registro de 50x50 cm. Pladur, o similar.
	Acabado hormigón visto
	Acabado perlita + pintura
	Acabado mortero fratasado y pintado
	Acabado forjado visto pintado

SERRANO
ARQUITECTURA E INTERIORISMO

CALLE BARTOLOME VICENTE RAMON, 2
07820 SANT ANTONI DE PORTMANY * IBIZA
TF-971-340915 E-MAIL: serranoarg@coaib.es

PROYECTO DE DEMOLICION, PROYECTO
BASICO Y DE EJECUCION DE GRADAS
Y SERVICIOS ANEXOS DEL CAMPO DE
FUTBOL DE SANT JOSEP DE SA TALAIA.

SITUACION : AVD. DIPUTAT JOSEP RIBAS S/N
T.M. SANT JOSEP DE SA TALAIA. I. BALEARS

PROMOTOR: AJUNTAMENT DE SANT JOSEP
DE SA TALAIA.

ARQUITECTO: D. BUENAVENTURA SERRANO

SANT ANTONI DE PORTMANY - NOVRE.2013

ARQUITECTO PROMOTOR

ACABADOS
TECHOS Y FALSOS TECHOS
ESCALA 1:150