




ONDA CUBIERTA

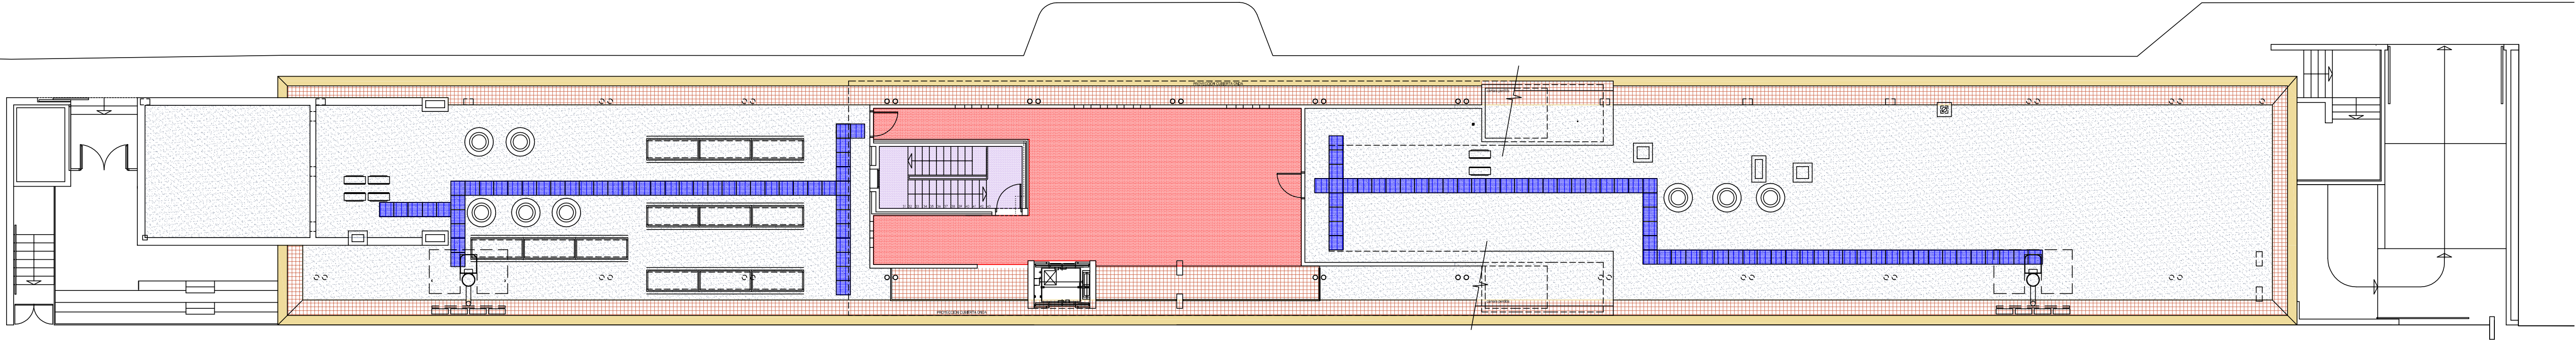

PLANTA BAJO-CUBIERTA

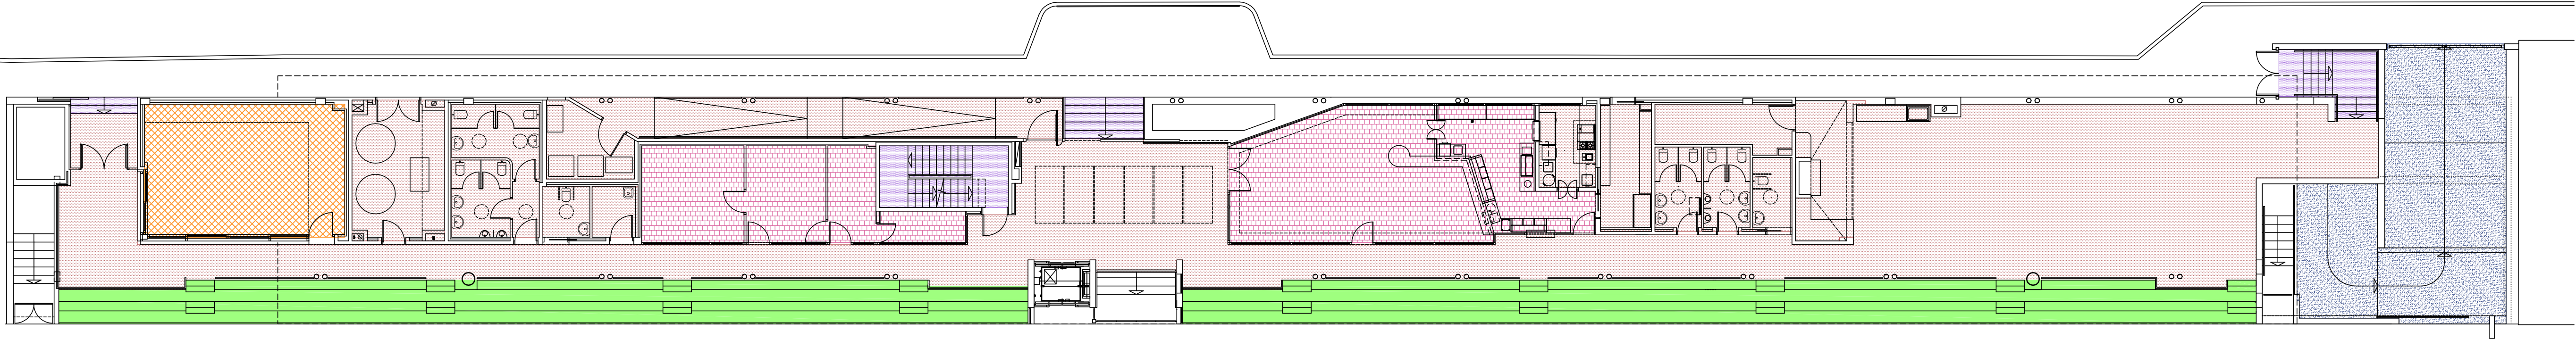

PLANTA BAJA

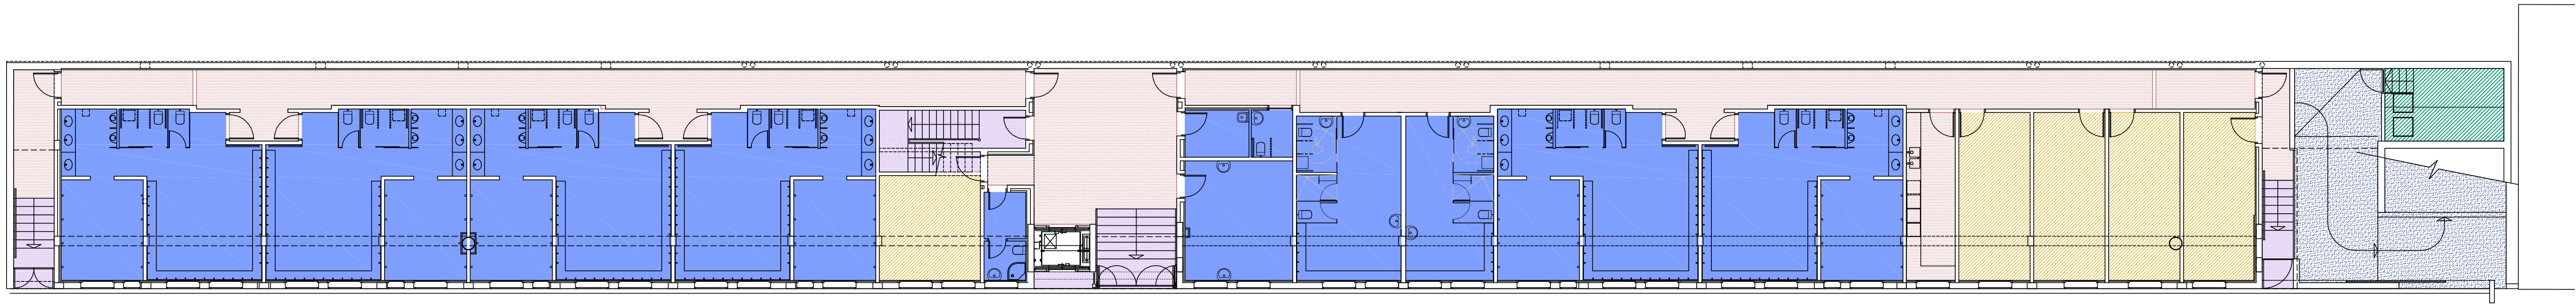

PLANTA SEMI-SOTANO

LEYENDA PAVIMENTOS	
Pavimento hormigón acabado helicóptero	Vinílico en rollo tipo Tarkett granit o similar.
Pavimento hormigón raspado	Pavimento escalonado abujardado en borde de 3 cm de granito color a escoger por la D.F. cumplimiento clase 3 escaleras
Pavimento hormigón fratasado	Losas filtrón sobre gravas 60x60 cm mantenimiento
Pavimento porcelánico antideslizante mod. ARCO de PORCELANOSA clase 3, o similar.	Piedra caliza con goterón
Pavimento terrazo granallado 40x40 clase 3 tipo LOMAR MOD-GR-PORFIT, o similar.	Pavimento gres extruido 30x30
Pavimento terrazo 30x30 clase 2 tipo LOMAR MOD-L-454, o similar.	Mortero fratasado armado con fibra de vidrio.
Rasilla cerámica común	Gravas cubierta
Gradas prefabricadas tipo NORTEN, o similar.	

SERRANO

ARQUITECTURA E INTERIORISMO

CALLE BARTOLOME VICENTE RAMON, 2
07820 SANT ANTONI DE PORTMANY * IBIZA
TF-971-340915 E-MAIL: serranoarq@coaib.es

PROYECTO DE DEMOLICION, PROYECTO BASICO Y DE EJECUCION DE GRADAS Y SERVICIOS ANEXOS DEL CAMPO DE FUTBOL DE SANT JOSEP DE SA TALAIA.

SITUACION : AVD. DIPUTAT JOSEP RIBAS S/N
T.M. SANT JOSEP DE SA TALAIA. I. BALEARS

PROMOTOR: AJUNTAMENT DE SANT JOSEP DE SA TALAIA.

ARQUITECTO: D. BUENAVENTURA SERRANO

SANT ANTONI DE PORTMANY -NOVRE.2013

ARQUITECTO PROMOTOR

ACABADOS
PAVIMENTOS
ESCALA 1:150