



PLANTA BAJA  
ESCALA 1:200

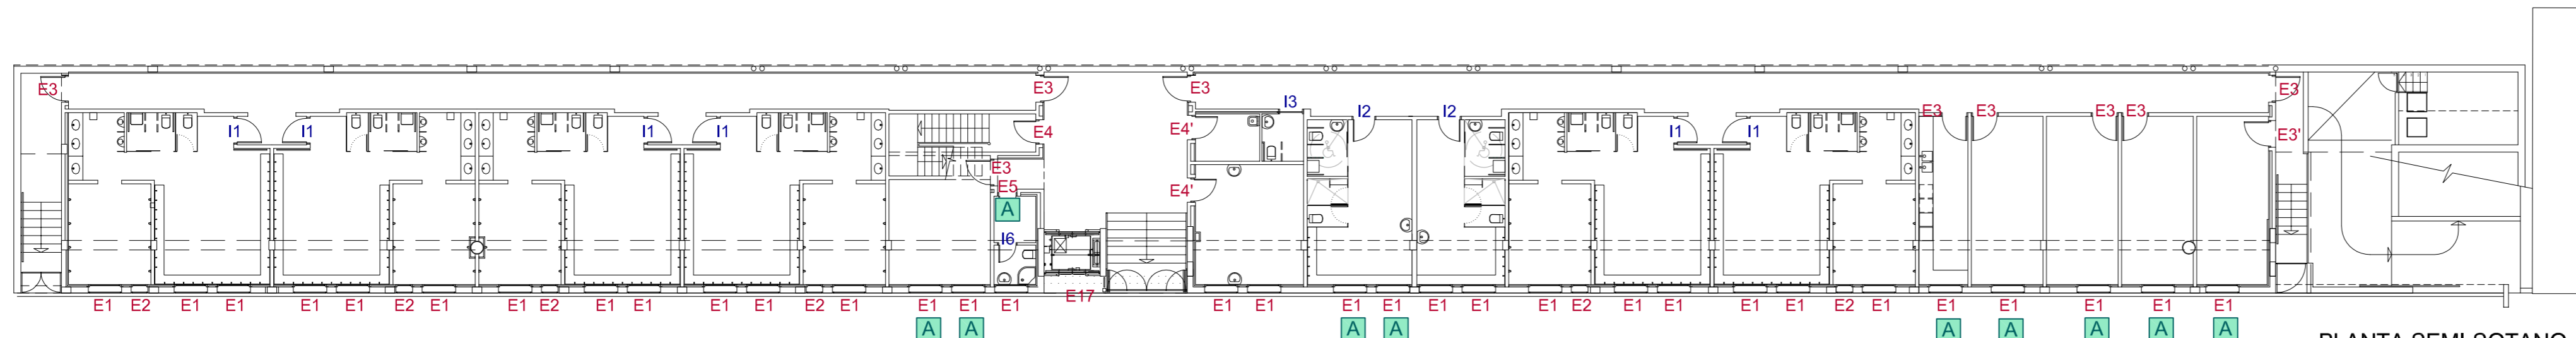

PLANTA SEMI-SOTANO  
ESCALA 1:200

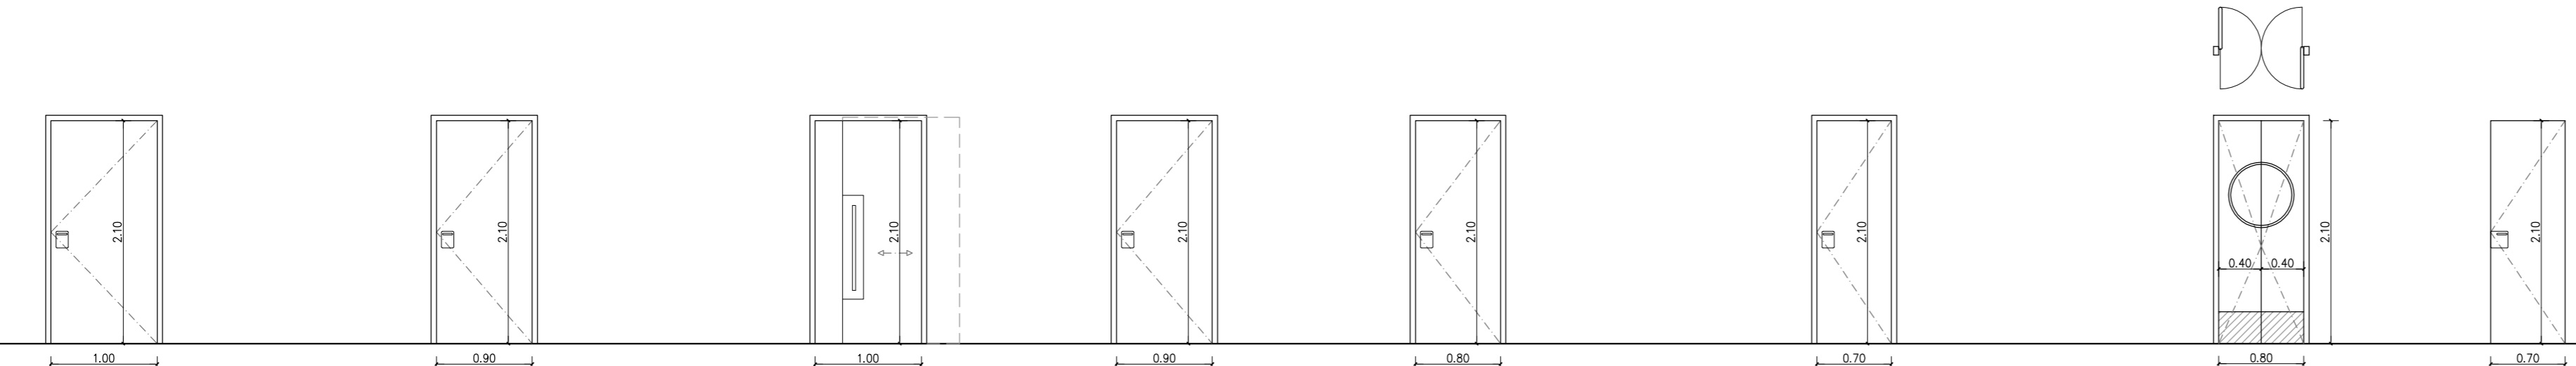

TIPO	I1		I2		I3		I4		I5		I6		I8		I9			
	PUERTA		PUERTA		PUERTA		PUERTA		PUERTA		PUERTA		PUERTA DE PATADA		PUERTA			
	PRACTICABLE		PRACTICABLE		PRACTICABLE		PRACTICABLE		PRACTICABLE		PRACTICABLE		VAIVÉN con manilla vidrio 4+4		PRACTICABLE			
MATERIAL	panel + canto		HOJA compacto fenólico 3 mm y cantos fenólico 13mm int.contrachap.ingnifugo e hidrófugo y de poliestireno estruido		HOJA compacto fenólico 3 mm y cantos fenólico 13mm int.contrachap.ingnifugo e hidrófugo y de poliestireno estruido		HOJA compacto fenólico 3 mm y cantos fenólico 13mm int.contrachap.ingnifugo e hidrófugo y de poliestireno estruido		DM FORRADO FÓRMICA o similar		HOJA compacto fenólico 3 mm y cantos fenólico 13mm int.contrachap.ingnifugo e hidrófugo y de poliestireno estruido		HOJA compacto fenólico 3 mm y cantos fenólico 13mm int.contrachap.ingnifugo e hidrófugo y de poliestireno estruido		DM FORRADO FÓRMICA CON INOX INF. BISAGRA OCULTA		VIDRIO SECURIT 10MM. o similar	
HERRAJES	MANILLA INOX con placa de protección MARCO telescópico de aluminio anodizado 2 mm		MANILLA INOX con placa de protección MARCO telescópico de aluminio anodizado 2 mm		TIRADORES + GUÍA KLEIN y placa de protección MARCO telescópico de aluminio anodizado 2 mm		MANILLA INOX CON PLACA DE PROTECCIÓN		MANILLA INOX con placa de protección MARCO telescópico de aluminio anodizado 2 mm		MANILLA INOX con placa de protección MARCO telescópico de aluminio anodizado 2 mm		INFERIOR protección inox		MANILLA INOX CON PLACA DE PROTECCIÓN			
SENTIDO ABERTURA	DERECHA	IZQUIERDA	DERECHA	IZQUIERDA	DERECHA	IZQUIERDA	DERECHA	IZQUIERDA	DERECHA	IZQUIERDA	DERECHA	IZQUIERDA	DERECHA	IZQUIERDA	DERECHA	IZQUIERDA		
UNIDADES	3	3	1	1	1	1	1	1	1	1	0	1	0	1	0	1		
TOTAL	6		2		2		2		2		1		1		1			

\* TODAS LAS LLAVES SERAN AMAESTRADAS  
 \*\* TODOS LOS PREMARCOS TENDRAN EL GRUESO DE OBRA  
 \*\*\* TODAS LAS PUERTAS CON ANTIPÁNICO ESTE SERA TIPO ARCON REF. EPN-2000 O SIMILAR  
 \*\*\*\* TODAS LAS BISAGRAS REQUERIRAN EL USO DE HERRAMIENTAS PARA DESMONTARLAS Y HERRAJES DE INOX

**A** AIREADORES EN CARPINTERIA INTERIOR Y EXTERIOR

CARPINTERIA INTERIOR  
ESCALA 1:50

# SERRANO

ARQUITECTURA E INTERIORISMO

CALLE BARTOLOME VICENTE RAMON, 2  
 07820 SANT ANTONI DE PORTMANY \* IBIZA  
 TF-971-340915 E-MAIL: serranoarq@coaib.es

PROYECTO DE DEMOLICION, PROYECTO BASICO Y DE EJECUCION DE GRADAS Y SERVICIOS ANEXOS DEL CAMPO DE FUTBOL DE SANT JOSEP DE SA TALAIA.

SITUACION : AVD. DIPUTAT JOSEP RIBAS S/N T.M. SANT JOSEP DE SA TALAIA. I. BALEARS

PROMOTOR: AJUNTAMENT DE SANT JOSEP DE SA TALAIA.

ARQUITECTO: D. BUENAVENTURA SERRANO

SANT ANTONI DE PORTMANY - NOVRE.2013

ARQUITECTO PROMOTOR

## ACABADOS CARPINTERIA INTERIOR

ESCALA 1:50

SE PROHIBE LA REPRODUCCION, TOTAL O PARCIAL, DE LOS PLANOS, SIN CONSENTIMIENTO DEL ARQUITECTO