



NOMENCLATURA	E1	E2	E3	E3'	E4	E4'	E5	E6	E7	E8-CONJUNTO
UBICACIÓN	P. SÓTANO	P. SÓTANO	P. SÓTANO	P. SÓTANO/P.B./P. CUB.	P. SÓTANO	P. SÓTANO	P. SÓTANO	P. BAJA	P. BAJA	P. BAJA
TIPO	VENTANA 2 DE COMPÁS	VENTANA DE COMPÁS	PUERTA BATIENTE con mHb	PUERTA BATIENTE	PUERTA BATIENTE	PUERTA BATIENTE	PUERTA BATIENTE	PUERTA BATIENTE	CORREDERA	+FLUO+PUERTA BATIENTE+FLUO+PUERTA BATIENTE+FLUO+FLUO+FLUO (TRAVESAÑOS HORIZONTALES)
MATERIAL	ALUM. LACADO+VIDRO CLIMAT. O SIMILAR (H-41724)	ALUM. LACADO+VIDRO CLIMAT. O SIMILAR (H-41724)	MEJALCA PINADA+VIDRO H-4	MEJALCA PINADA	MEJALCA PINADA	MEJALCA PINADA	MEJALCA PINADA	ALUMINO CORADO COMPORTE	ALUMINO CORADO COMPORTE	ALUMINO LACADO+VIDRO CLIMAT. O SIMILAR (H-41724) vidrio factor solar 0,60
UNIDADES	32	6	9	1	1	2	3	3	3	1

* CARPINTERIA DE ALUMINIO TIPO CORTIZO, o similar, COLOR RAL 9010
** CARPINTERIA PUERTAS FORMADAS COMPORTE COLOR RAL 9010
*** ** PUERTAS ABATIBLES CON BISAGRAS REFORZADAS -USO FRECUENTE
*** MANETAS RAL 9010/ HERRAJES ACERO INOX
*** PUERTAS MANTENIDAS

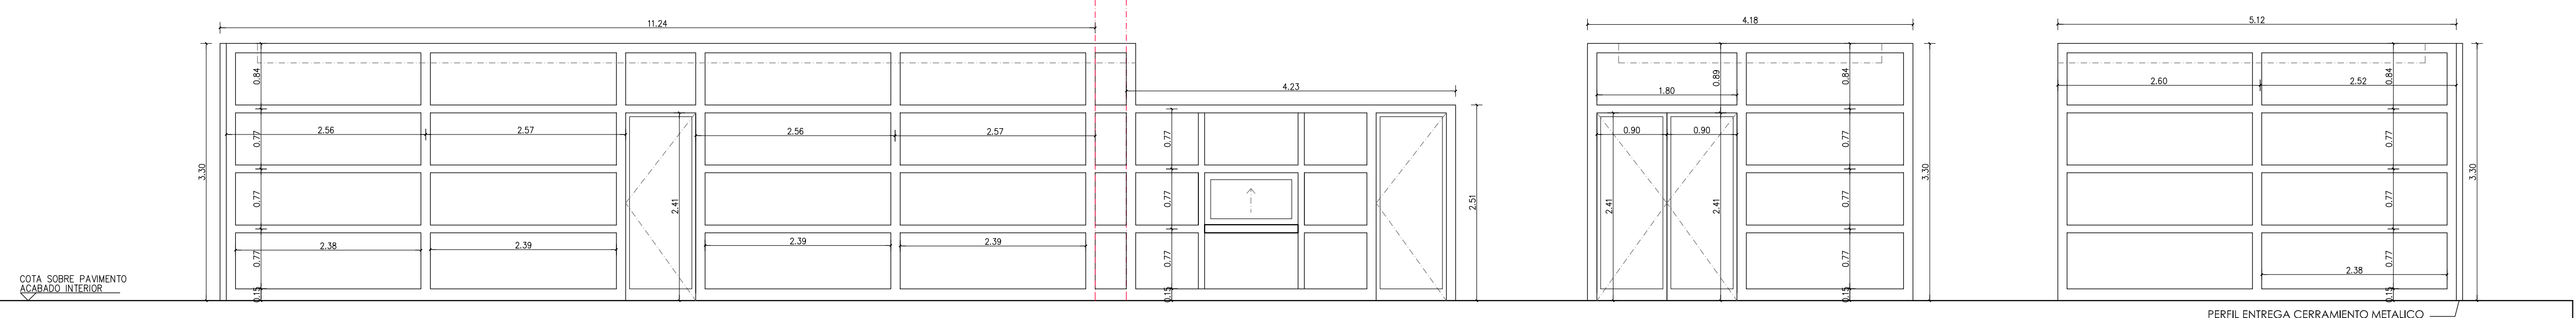


NOMENCLATURA	E9-CONJUNTO	E10	E11
UBICACIÓN	P. BAJA	P. BAJA	P. BAJA
TIPO	FLUO+FLUO+PUERTA BATIENTE+FLUO+FLUO+GUILLOTINA EN SEGUNDO TRAVESAÑO+FLUO (TRAVESAÑOS HORIZONTALES)	DOBLE PUERTA BATIENTE+FLUOS	FLUO+FLUO (TRAVESAÑOS HORIZONTALES)
MATERIAL	ALUMINO LACADO+VIDRO CLIMAT. O SIMILAR (H-41722+H-4) vidrio factor solar 0,60	ALUMINO LACADO+VIDRO CLIMAT. O SIMILAR (H-41722+H-4) vidrio factor solar 0,60	ALUMINO LACADO+VIDRO CLIMAT. O SIMILAR (H-41722+H-4) vidrio factor solar 0,60
UNIDADES	1	1	1

* CARPINTERIA DE ALUMINIO TIPO CORTIZO, o similar, COLOR RAL 9010
** CARPINTERIA PUERTAS FORMADAS COMPORTE COLOR RAL 9010
*** ** PUERTAS ABATIBLES CON BISAGRAS REFORZADAS -USO FRECUENTE
*** MANETAS RAL 9010/ HERRAJES ACERO INOX
*** PUERTAS MANTENIDAS

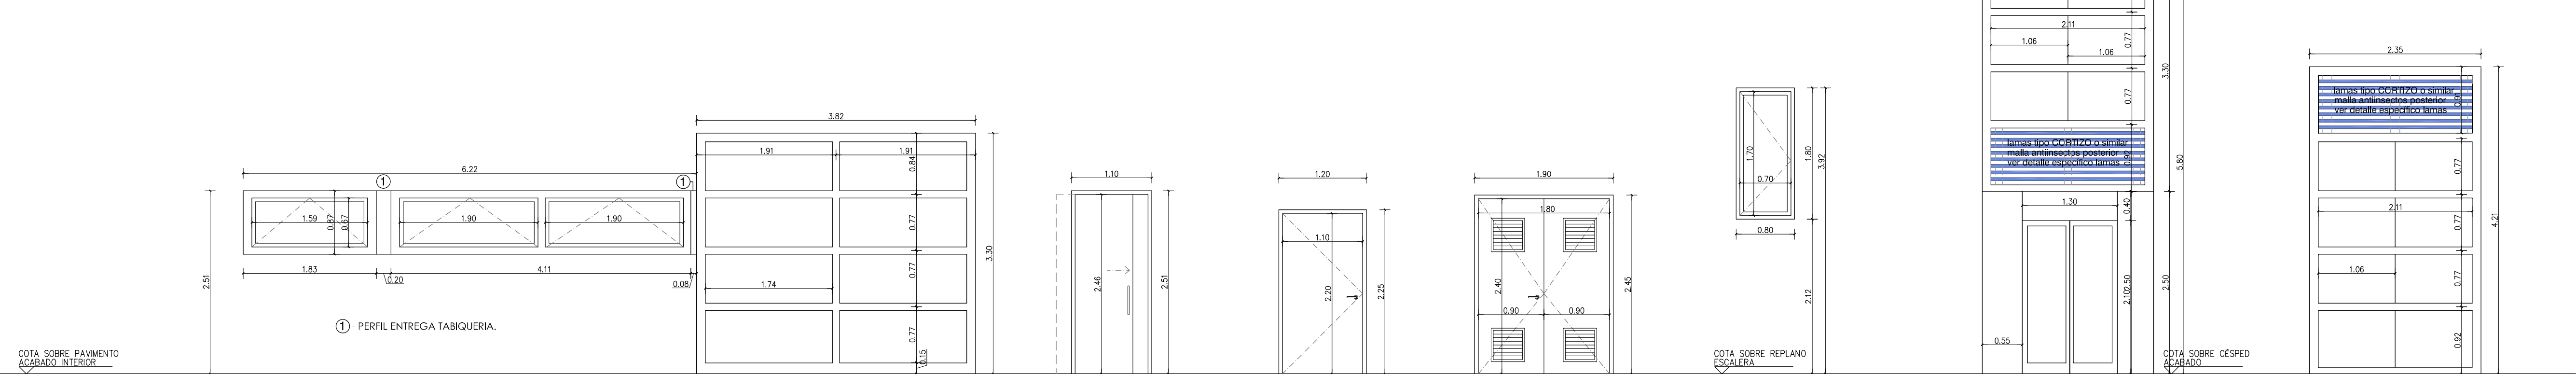

NOMENCLATURA	E12-CONJUNTO	E13	E14	E15	E16	E17	E18
UBICACIÓN	P. BAJA	P. BAJA	P. BAJA	P. BAJA	P. CUBIERTA	P. CESPED/P. BAJA	P. CUBIERTA
TIPO	COMPÁS+COMPÁS+COMPÁS+FLUO+FLUO (TRAVESAÑOS HORIZONTALES)	CORREDERA	PRACTICABLE	DOBLE PRACTICABLE	VENTANA BATIENTE-ABERTURA CON MANIVELA	FLUOS ALUMINIO+PUERTAS ASCENSOR TIPO ESCA/4 FLUOS SUPERIORES	4 FLUOS
MATERIAL	ALUMINO LACADO+VIDRO CLIMAT. O SIMILAR (H-41722+H-4) vidrio factor solar 0,60	MEJALCA PINADA	MEJALCA PINADA	MEJALCA PINADA+AREA SUP. E. INF.	ALUMINO LACADO+VIDRO CLIMAT. O SIMILAR (H-41724)	ALUMINO LACADO+VIDRO CON BITRAL (H-4) vidrio reflectante fpa Codeb r12121, o similar.	ALUMINO LACADO+VIDRO CON BITRAL (H-4) vidrio reflectante fpa Codeb r12, o similar
UNIDADES	1	1	1	1	1	1	1

* CARPINTERIA DE ALUMINIO TIPO CORTIZO, o similar, COLOR RAL 9010
** CARPINTERIA PUERTAS FORMADAS COMPORTE COLOR RAL 9010
*** ** PUERTAS ABATIBLES CON BISAGRAS REFORZADAS -USO FRECUENTE
*** MANETAS RAL 9010/ HERRAJES ACERO INOX
*** PUERTAS MANTENIDAS

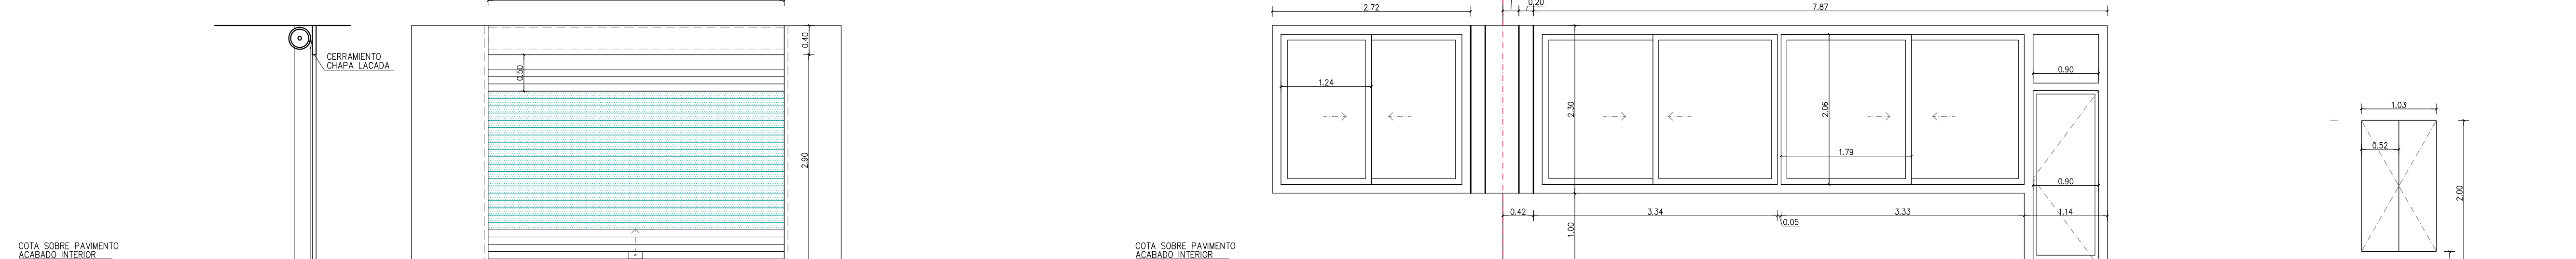


NOMENCLATURA	E19	E20-CONJUNTO	E21
UBICACIÓN	P. BAJA	P. BAJA	P. BAJA
TIPO	PERSIANA ENROLLABLE OPACA SUP/INF Y PERFORADA EN ZONA CENTRAL CON CERRADURA.	CORREDERA+CORREDERA+CORREDERA+PUERTA CON FLUO SUP.	2 BATIENTES
MATERIAL	ACERO GALVANIZADO	ALUMINO LACADO+VIDRO CLIMAT. O SIMILAR (H-41724) vidrio factor solar 0,60	FRONTAL ARMADO INSTALACIONES ACERO GALVANIZADO PINADO Llave CIA.
UNIDADES	1	1	1

* CARPINTERIA DE ALUMINIO TIPO CORTIZO, o similar, COLOR RAL 9010
** CARPINTERIA PUERTAS FORMADAS COMPORTE COLOR RAL 9010
*** ** PUERTAS ABATIBLES CON BISAGRAS REFORZADAS -USO FRECUENTE
*** MANETAS RAL 9010/ HERRAJES ACERO INOX
*** PUERTAS MANTENIDAS

NOTAS:


LAS MEDIDAS DE CARPINTERIA SE COMPROBARAN EN OBRA.

A AIREADORES EN CARPINTERIA INTERIOR Y EXTERIOR

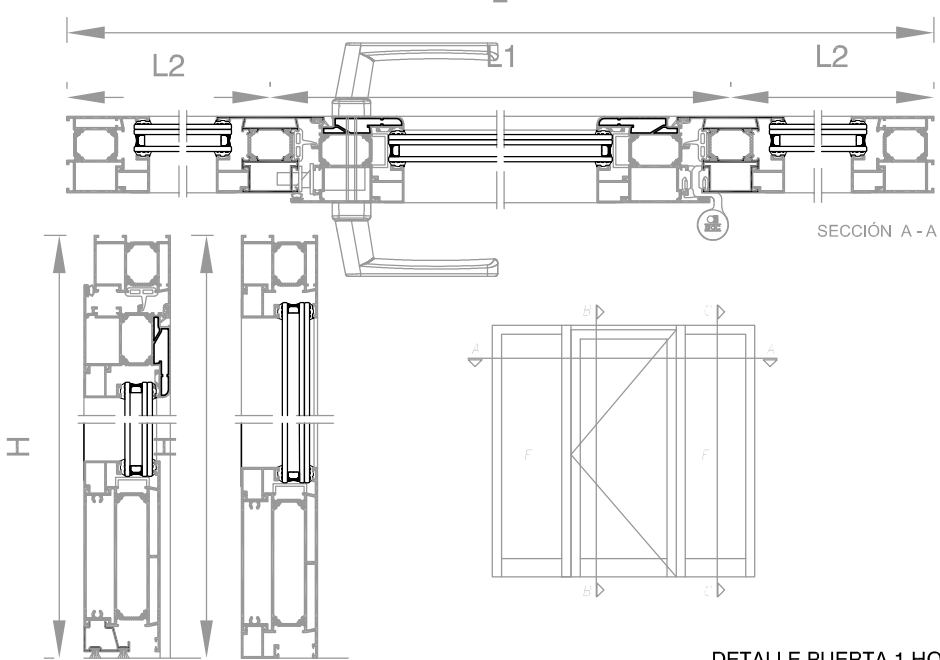

DETALLE PUERTA 1 HOJA PRACTICABLE CON 2 FLUOS LATERALES
Sistema Cor-60 de CORTIZO o similar
Abisagrada.

Perfil	Ref.	Descripción	Tipo de perfil
COR-1942		Mano puerta	
COR-1949		Hoja puerta reducida	
COR-1949		Transmisión de puerta	
COR-1949		Zancho 180 mm.	
COR-1949		Mano puerta	
COR-1949		Mano puerta	
COR-1949		Mano puerta	
COR-1949		Mano puerta	
COR-1949		Mano puerta	
COR-1949		Mano puerta	

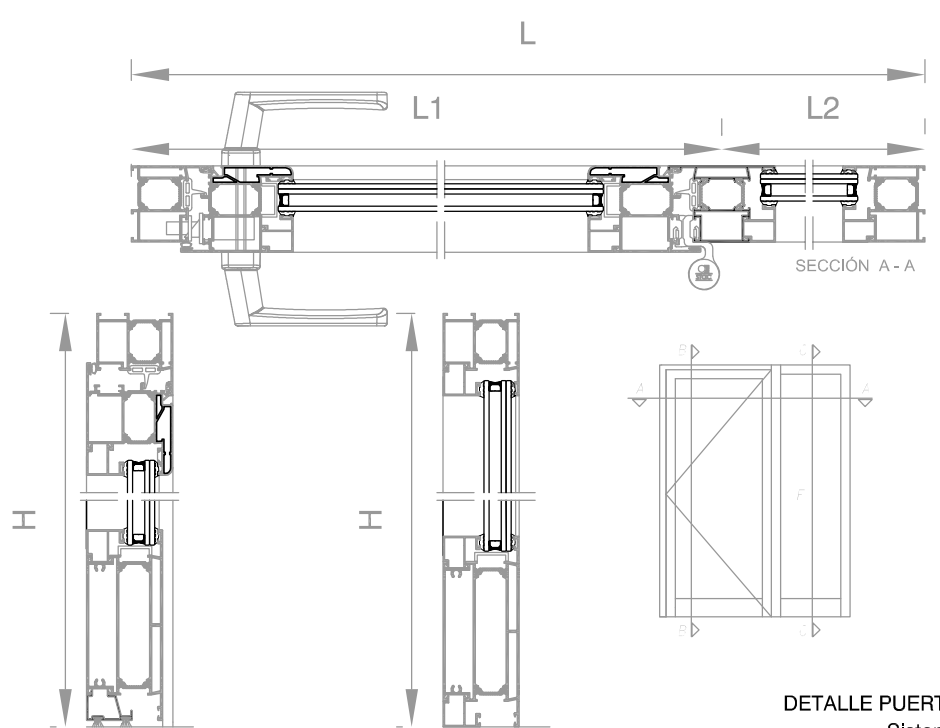

DETALLE PUERTA 1 HOJA PRACTICABLE CON FLUO LATERAL
Sistema Cor-60 de CORTIZO o similar
Abisagrada.

Perfil	Ref.	Descripción	Tipo de perfil
COR-1942		Mano puerta	
COR-1949		Hoja puerta reducida	
COR-1949		Transmisión de puerta	
COR-1949		Zancho 180 mm.	
COR-1949		Mano puerta	
COR-1949		Mano puerta	
COR-1949		Mano puerta	
COR-1949		Mano puerta	
COR-1949		Mano puerta	
COR-1949		Mano puerta	

Sistema Cor-60 con RPT

Transmisión
U_{tr}: 2,0 (W/m²K)
para ventana: 1,20 x 1,20 m 2 hojas
para puerta: 1,20 x 1,20 m 2 hojas
U_{tr}: 1,8 (W/m²K)

Zonas de cumplimiento del CTE*: A B C D E
*En función de la transmisión del vidrio

Aislamiento acústico
Máximo hueco libre para acorristamiento: 53 mm.
Máximo aislamiento acústico **Rw=48 dBA**

Categorías alcanzadas en banco de ensayos
Permeabilidad al aire
(UNE-EN 12207:2009): Clase 4
Estanqueidad al agua
(UNE-EN 12208:2009): Clase E1200
Resistencia al viento
(UNE-EN 12210:2009): Clase C5
Ensayo de referencia: 1,2 x 1,16 m 2 hojas
Acabados
Posibilidad bicolor
Lacado colores (RAL, metalizados y rugosos)
Lacado imitación madera
Anodizado

Secciones
Mano 60 mm.
Hoja 60 mm.
Longitud varilla poliamida 24 mm.
Posibilidad de hojas y juncos rectos y curvos.


Espejos perfiles
Ventana 1,6 mm.
Puerta 1,6 mm.

Posibilidades de apertura
Apertura interior: practicable, oscilo-batiente, plegable, oscilo-paralela y abatible.
Apertura exterior: practicable, proyectante-deslizante, pivotante de eje horizontal y vertical.

Dimensiones máximas
Ancho (L) = 1.600 mm.
Alto (H) = 2.600 mm.
Consultar pesos y dimensiones máximas para el resto de tipologías.


Peso máximo/hoja
120 Kg.

DETALLE SISTEMA COR-60 DE CORTIZO O SIMILAR.

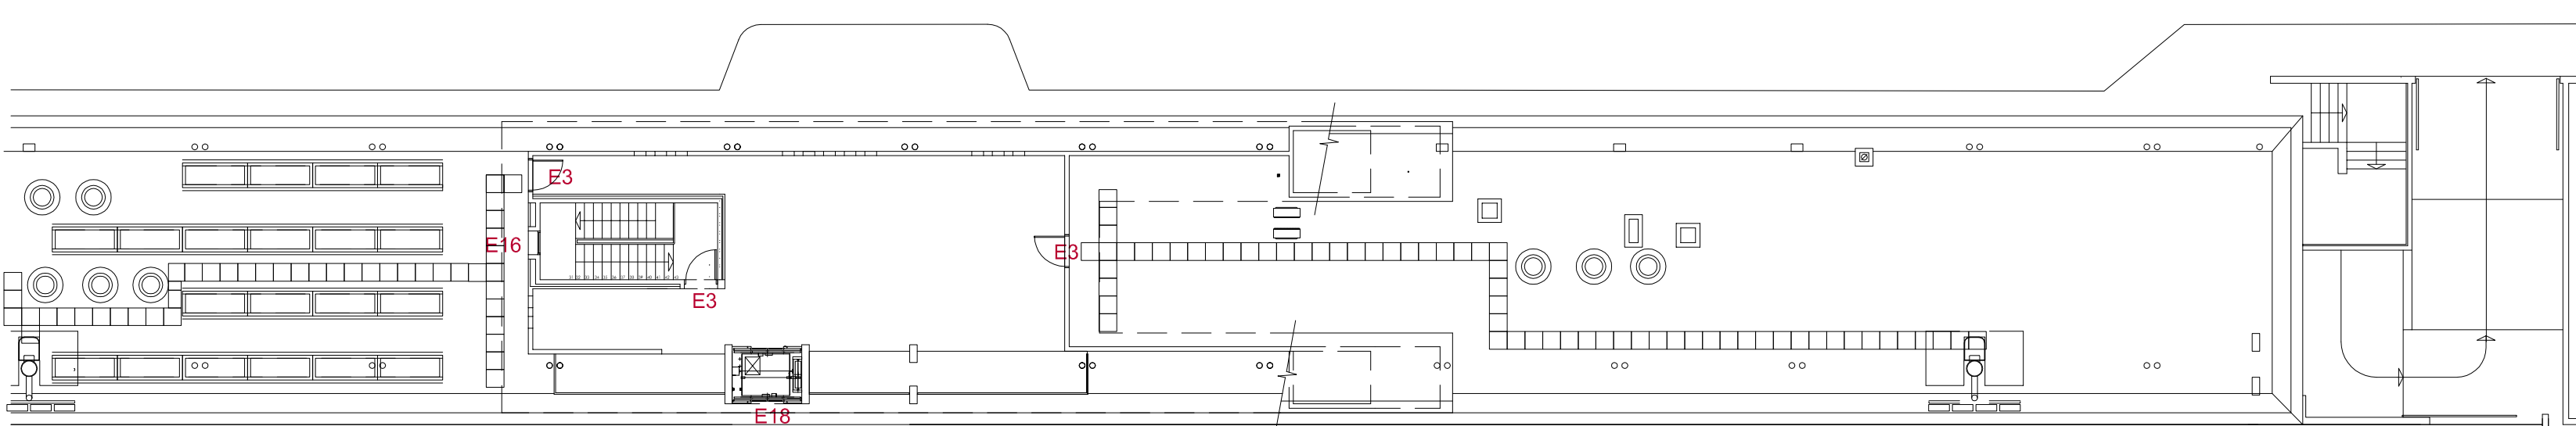


PLANTA BAJO CUBIERTA

ESCALA 1:200

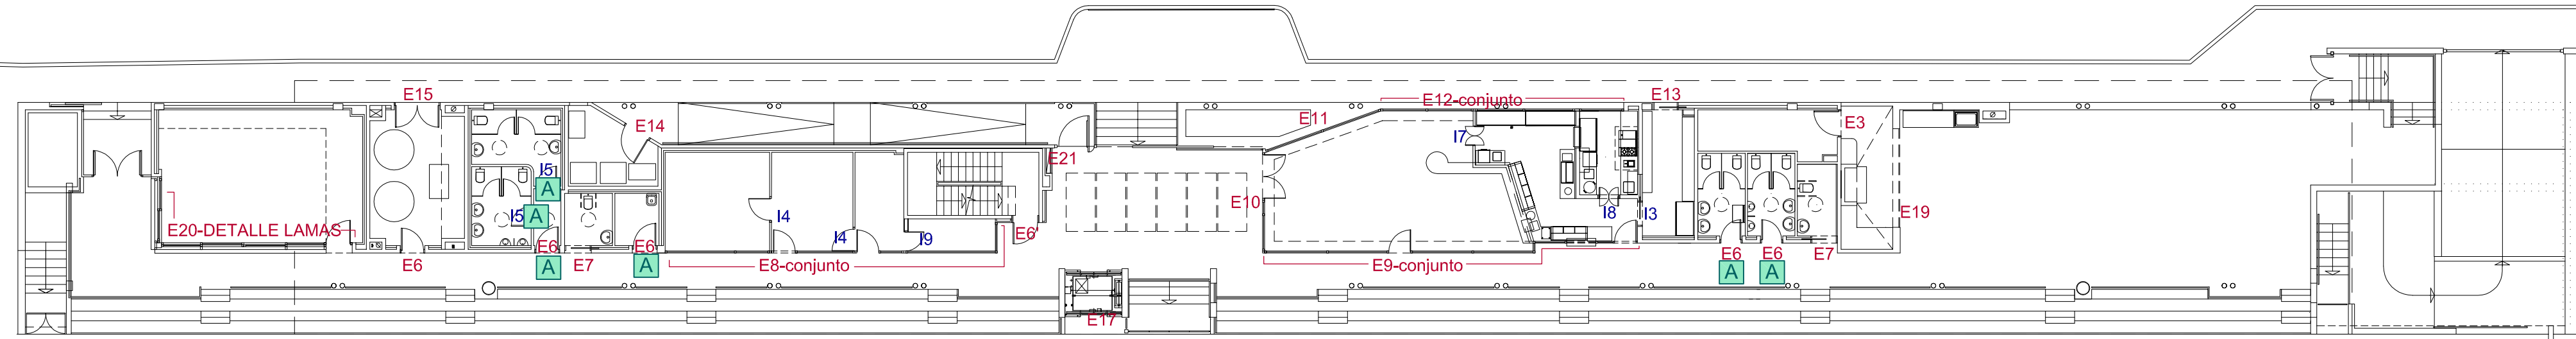

PLANTA BAJA

ESCALA 1:200

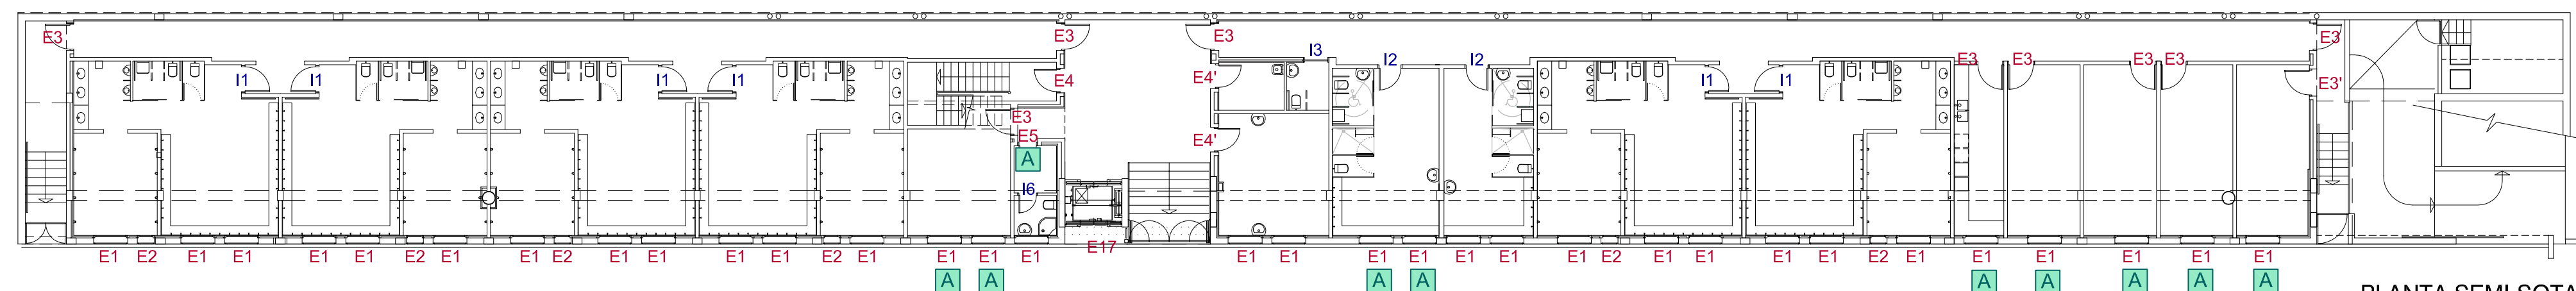

PLANTA SEMI-SÓTANO

ESCALA 1:200

SERRANO

ARQUITECTURA E INTERIORISMO

CALLE BARTOLOME VICENTE RAMON, 2
07820 SANT ANTONI DE PORTMAN Y 18124
TF: 971-340015 E-MAIL: serrano@sgco32.es

PROYECTO DE DEMOLICION, PROYECTO
BASICO Y DE EJECUCION DE GRADAS
Y SERVICIOS ANEXOS DEL CAMPO DE
FUTBOL DE SANT JOSEP DE SA TALAIA.

PROMOTOR: AJUNTAMENT DE SANT JOSEP
DE SA TALAIA.

ARQUITECTO: D. BUENAVENTURA SERRANO

SANT ANTONI DE PORTMAN Y -NOVEMBRE.2013

ARQUITECTO PROMOTOR

ACABADOS

CARPINTERIA EXTERIOR

ESCALA 1:50

20

PRY.mod. ref. 1205