


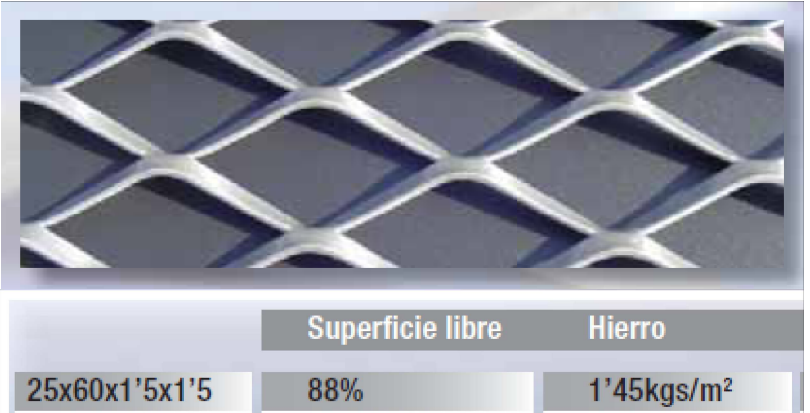


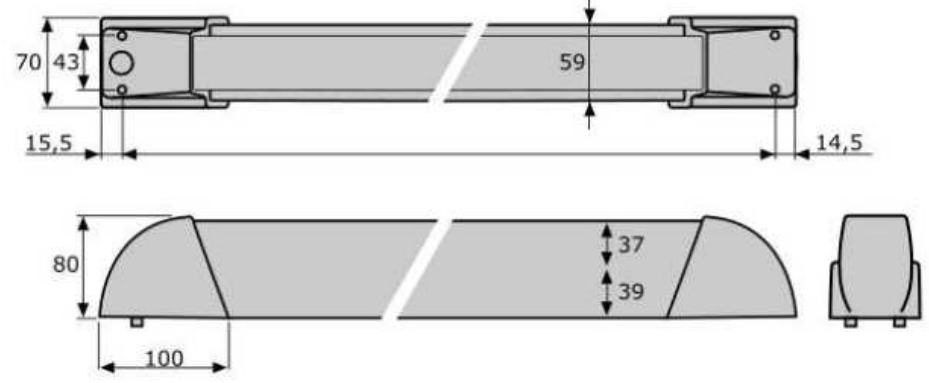

DETALLE DEPLOYE

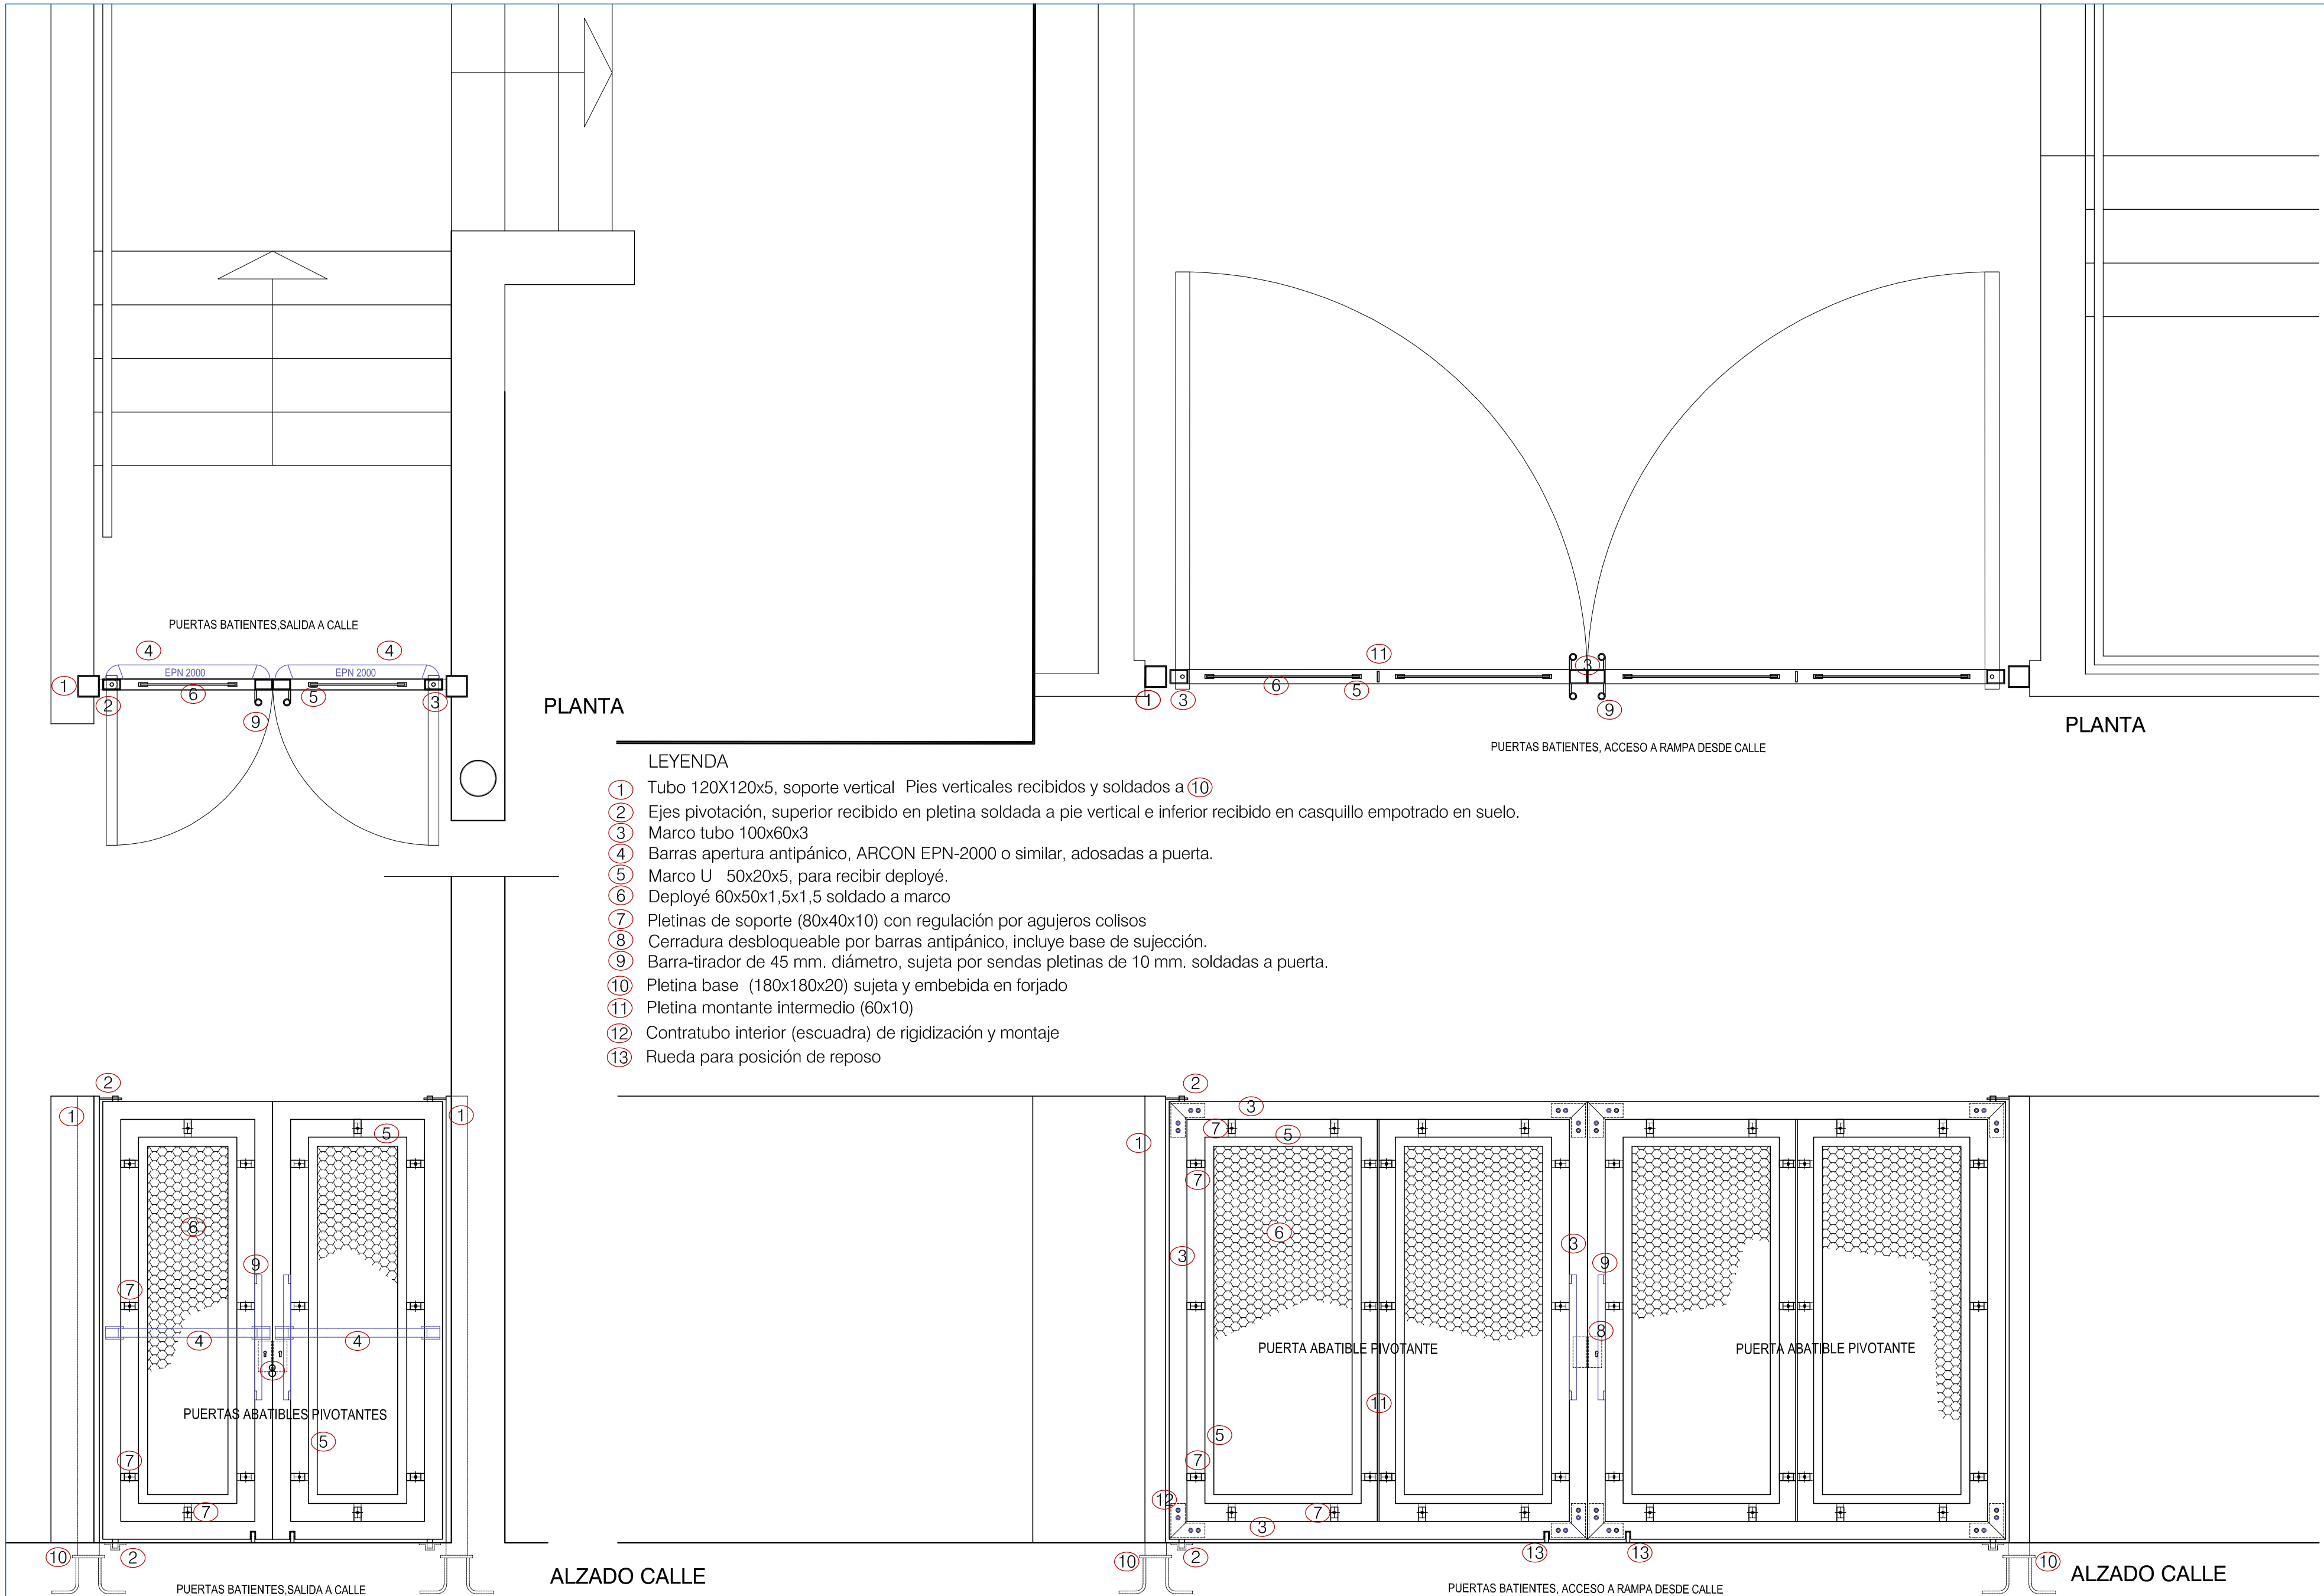

DETALLE BARRA ANTIPANICO

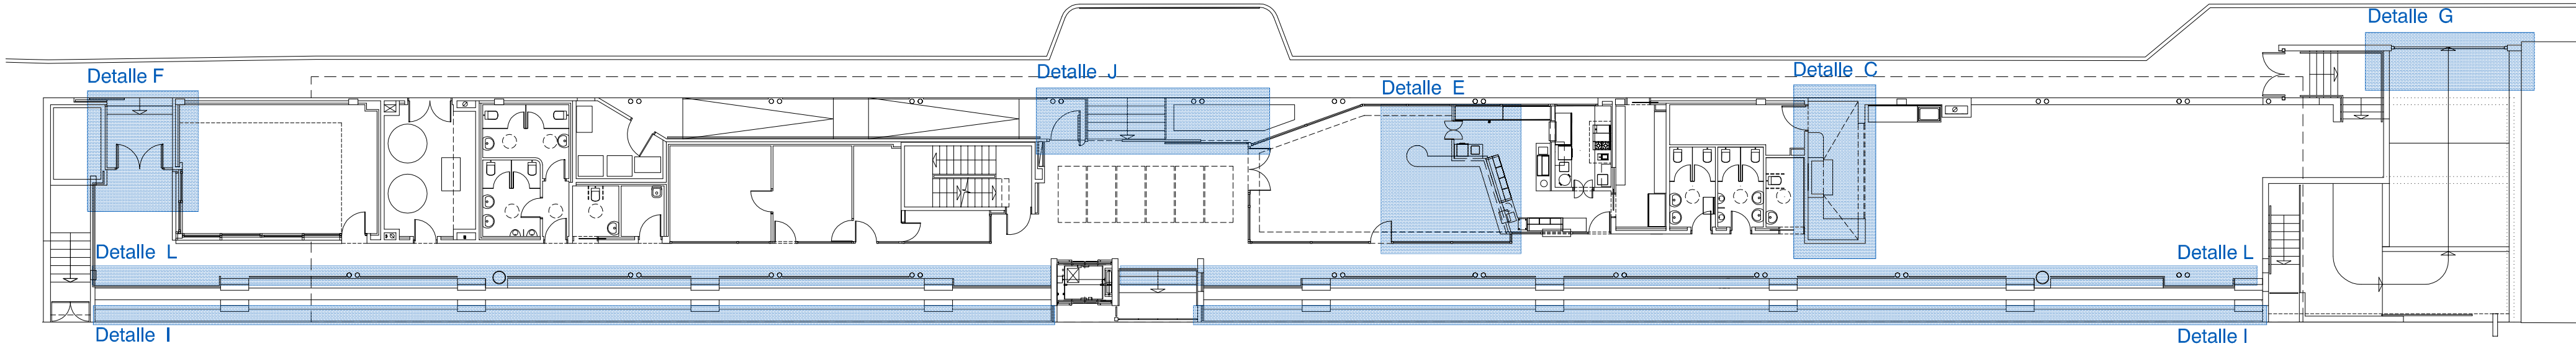


PLANTA

PLANTA


ALZADO CALLE

ALZADO CALLE

- LEYENDA
- 1 Tubo 120X120x5, soporte vertical Pies verticales recibidos y soldados a 10
 - 2 Ejes pivotación, superior recibido en pletina soldada a pie vertical e inferior recibido en casquillo empotrado en suelo.
 - 3 Marco tubo 100x60x3
 - 4 Barras apertura antipánico, ARCON EPN-2000 o similar, adosadas a puerta.
 - 5 Marco U 50x20x5, para recibir deployé.
 - 6 Deployé 60x50x1,5x1,5 soldado a marco
 - 7 Pletinas de soporte (80x40x10) con regulación por agujeros colisos
 - 8 Cerradura desbloqueable por barras antipánico, incluye base de sujección.
 - 9 Barra-tirador de 45 mm. diámetro, sujeta por sendas pletinas de 10 mm. soldadas a puerta.
 - 10 Pletina base (180x180x20) sujeta y embebida en forjado
 - 11 Pletina montante intermedio (60x10)
 - 12 Contratubo interior (escuadra) de rigidización y montaje
 - 13 Rueda para posición de reposo

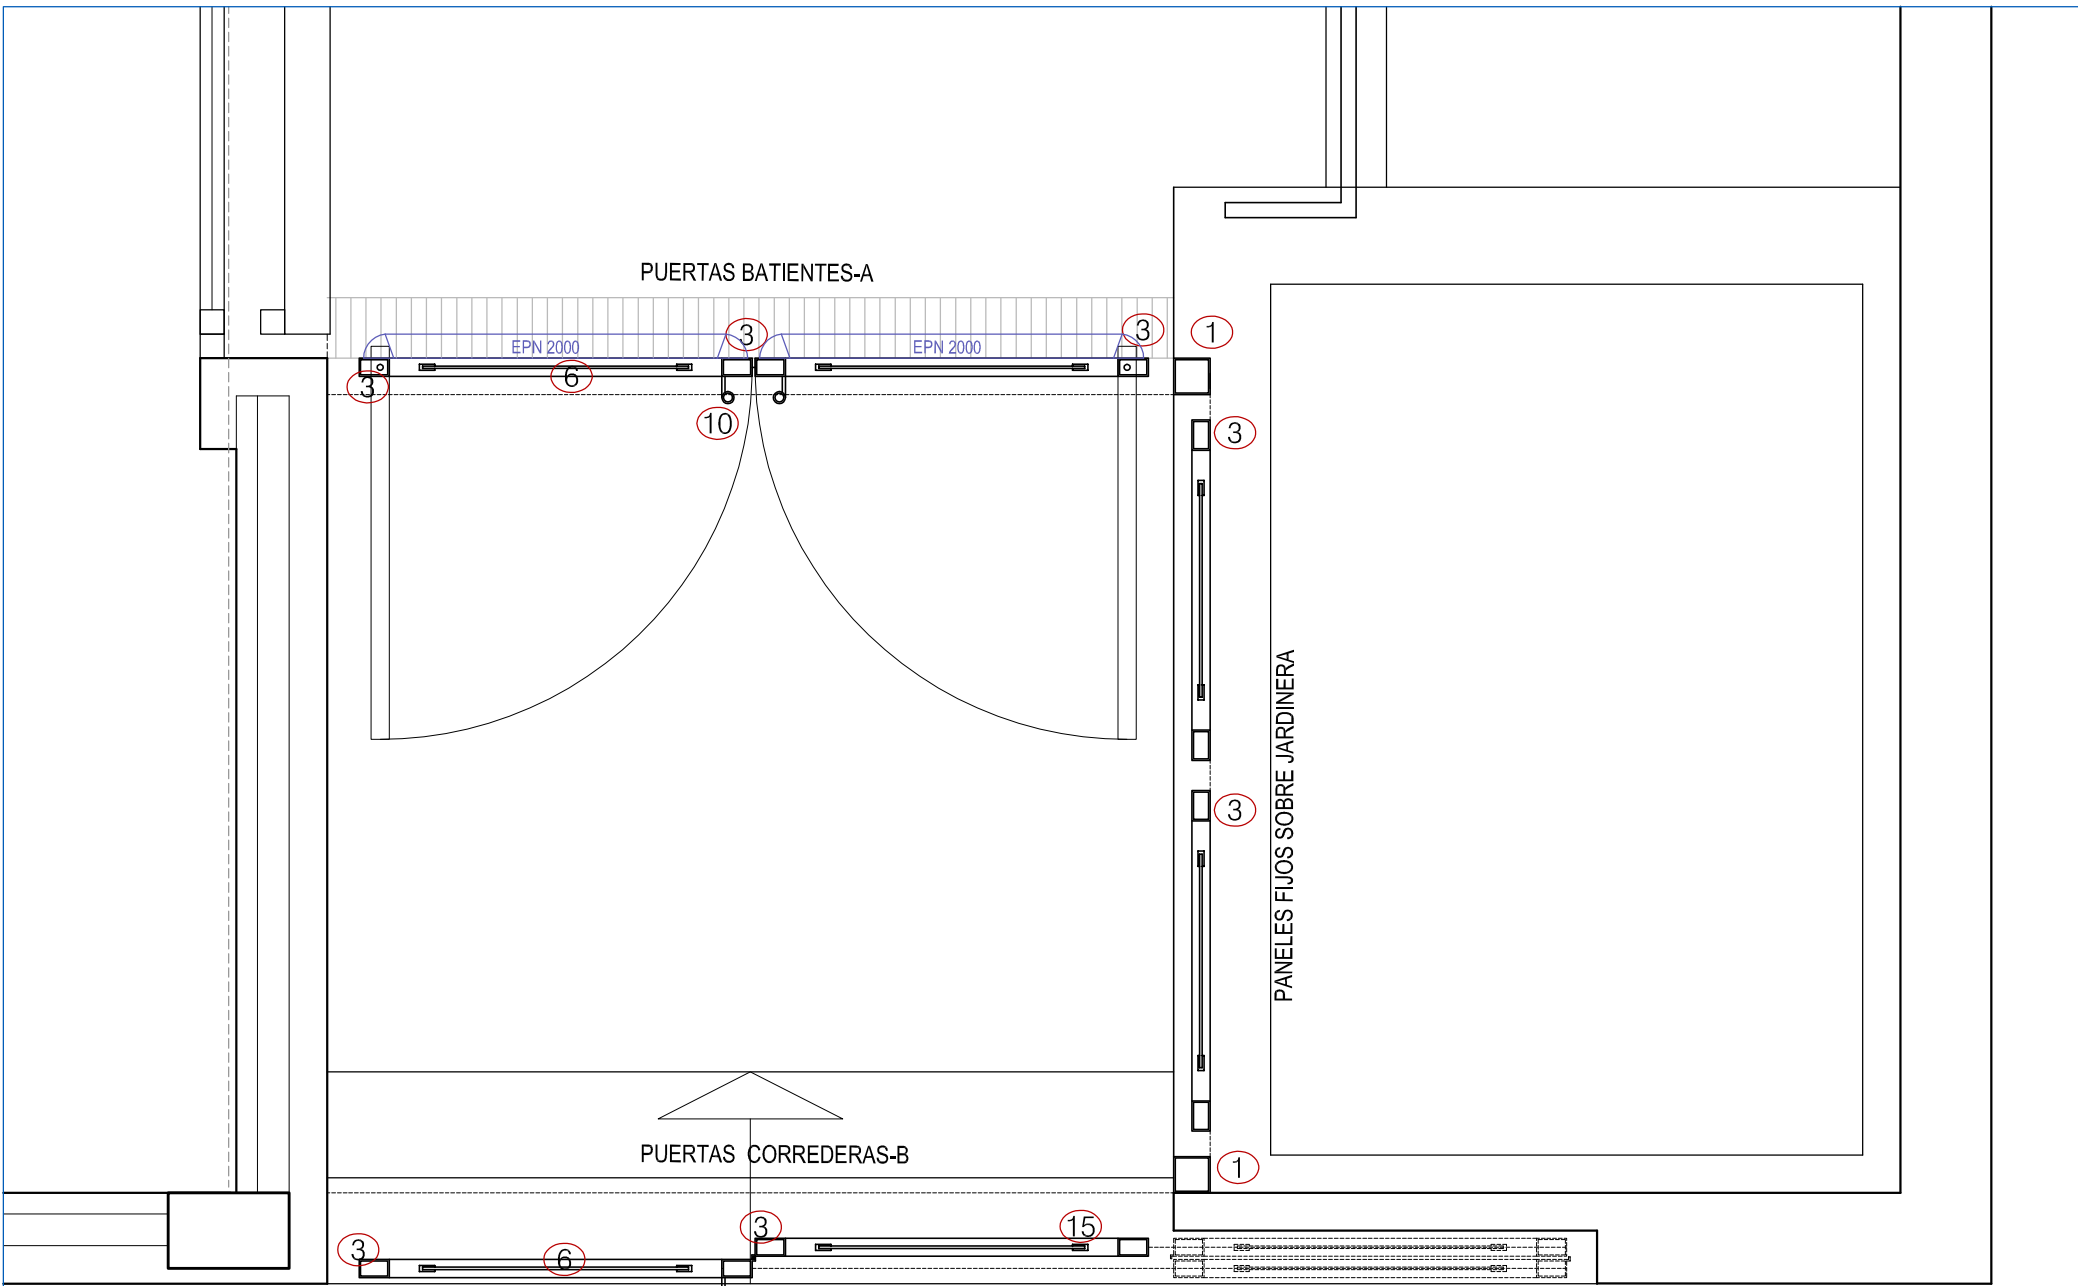


PLANTA

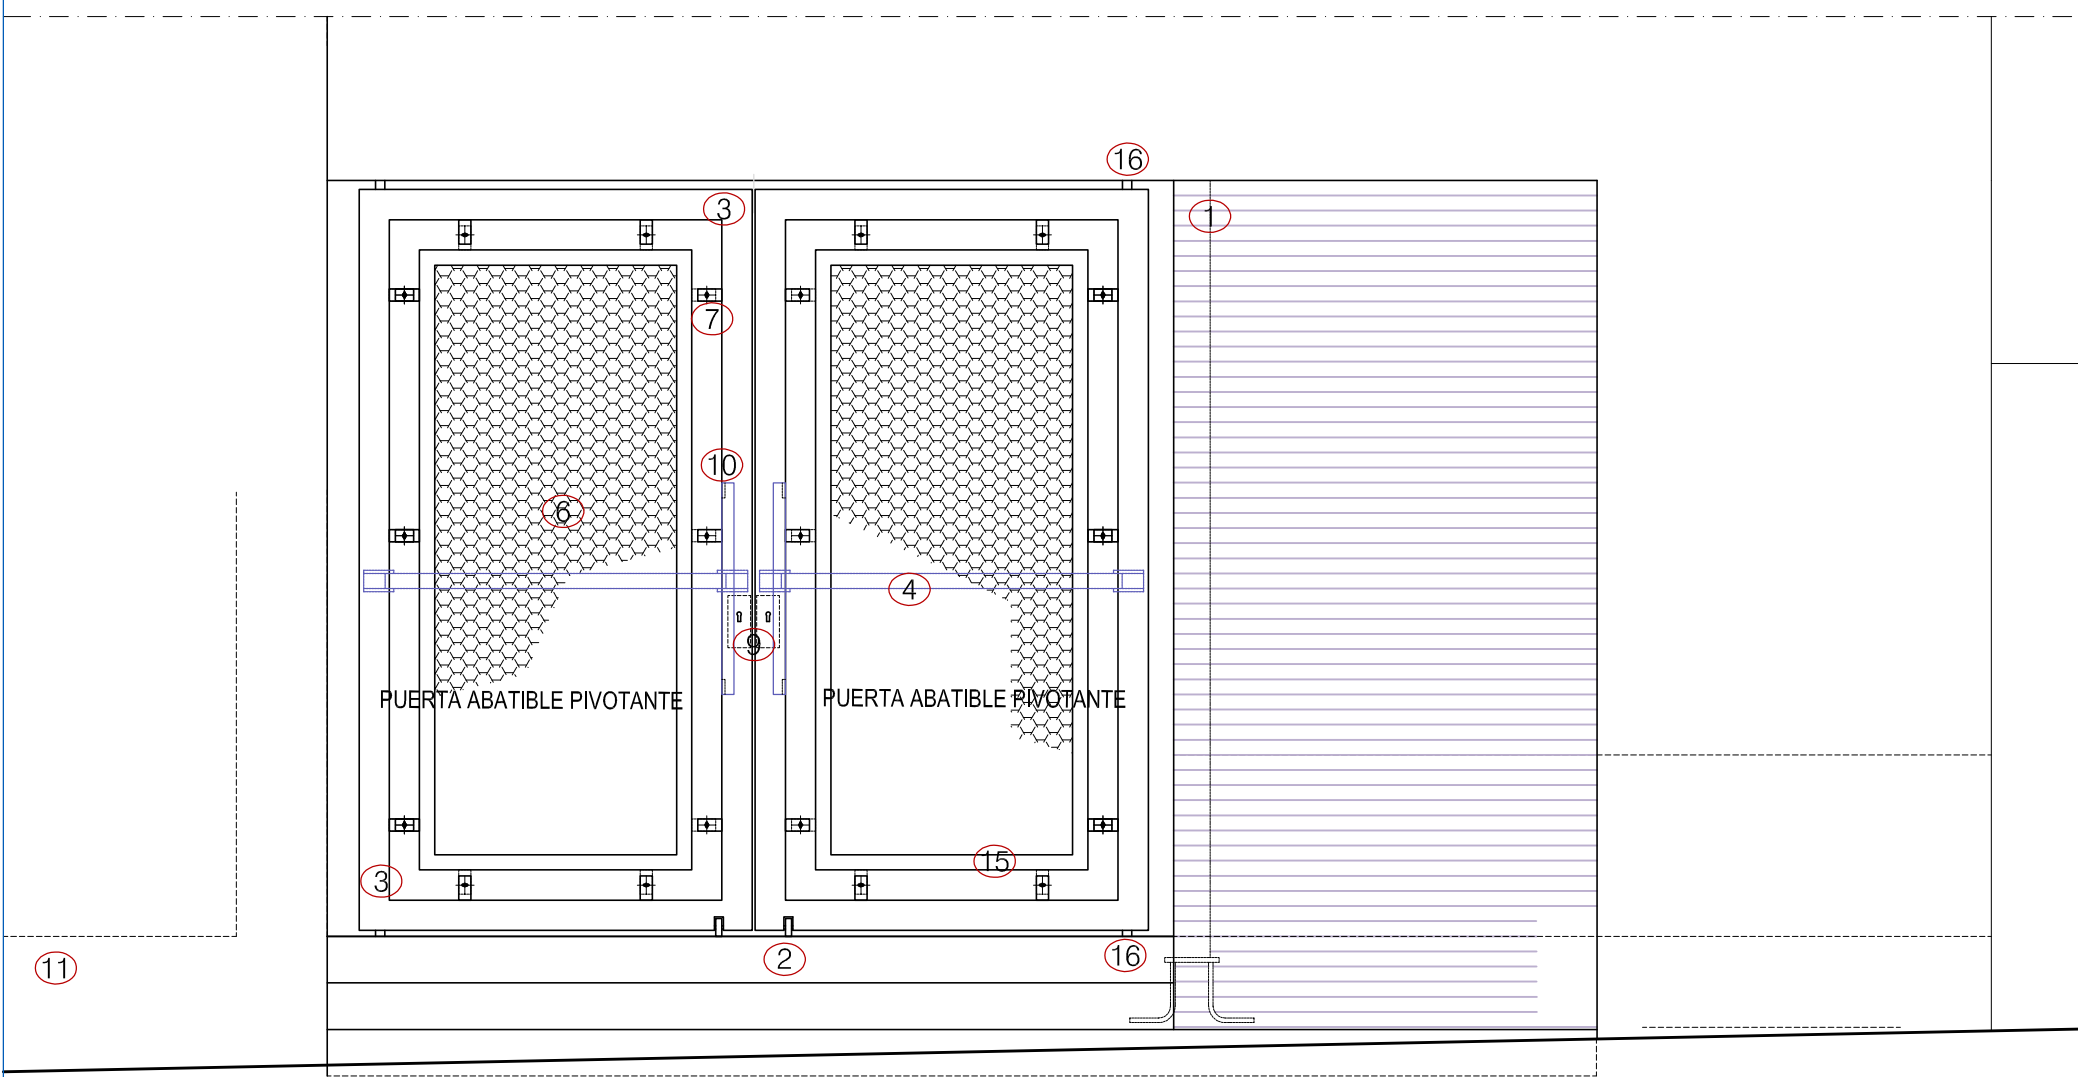

ALZADO DESDE CALLE CERRAMIENTO B

- LEYENDA
- 1 Tubo 120X120x2, soporte vertical en esquina y fachada, y vigas horizontales, idem, en ambos lados (dinteles)
 - 2 Pies verticales recibidos y soldados a 13
 - 3 Ruedas compactas para soporte extremo puerta.
 - 4 Marco tubo 100x60x2
 - 5 Barras apertura antipánico, ARCON EPN-2000 o similar, adosadas a puerta.
 - 6 Guía superior y carro de rodamiento y soporte, Klein o similar, sujeta a viga dintel.
 - 7 Deployé 60x50x1,5x1,5
 - 8 Pletinas de soporte (80x40x10) con regulación por agujeros colisos
 - 9 Guía inferior y carro de rodamiento y soporte, Klein o similar.
 - 10 Cerradura desbloqueable por barras antipánico, incluye base de sujección.
 - 11 Barra-tirador de 45 mm. diámetro, sujeta por sendas pletinas de 10 mm. soldadas a puerta.
 - 12 Forjado suelo planta baja
 - 13 Forjado techo planta baja gimnasio
 - 14 Marco U 50x20x5, para recibir deployé.
 - 15 Pletina base(180x180x20) sujeta y embebida en forjado
 - 16 Marco U 50x20x5, para recibir deployé.
 - 17 Ejes pivotación, superior recibido en viga dintel e inferior recibido en casquillo empotrado en suelo.
 - 18 Junta dilatación obra vista, cd 6m según CTE

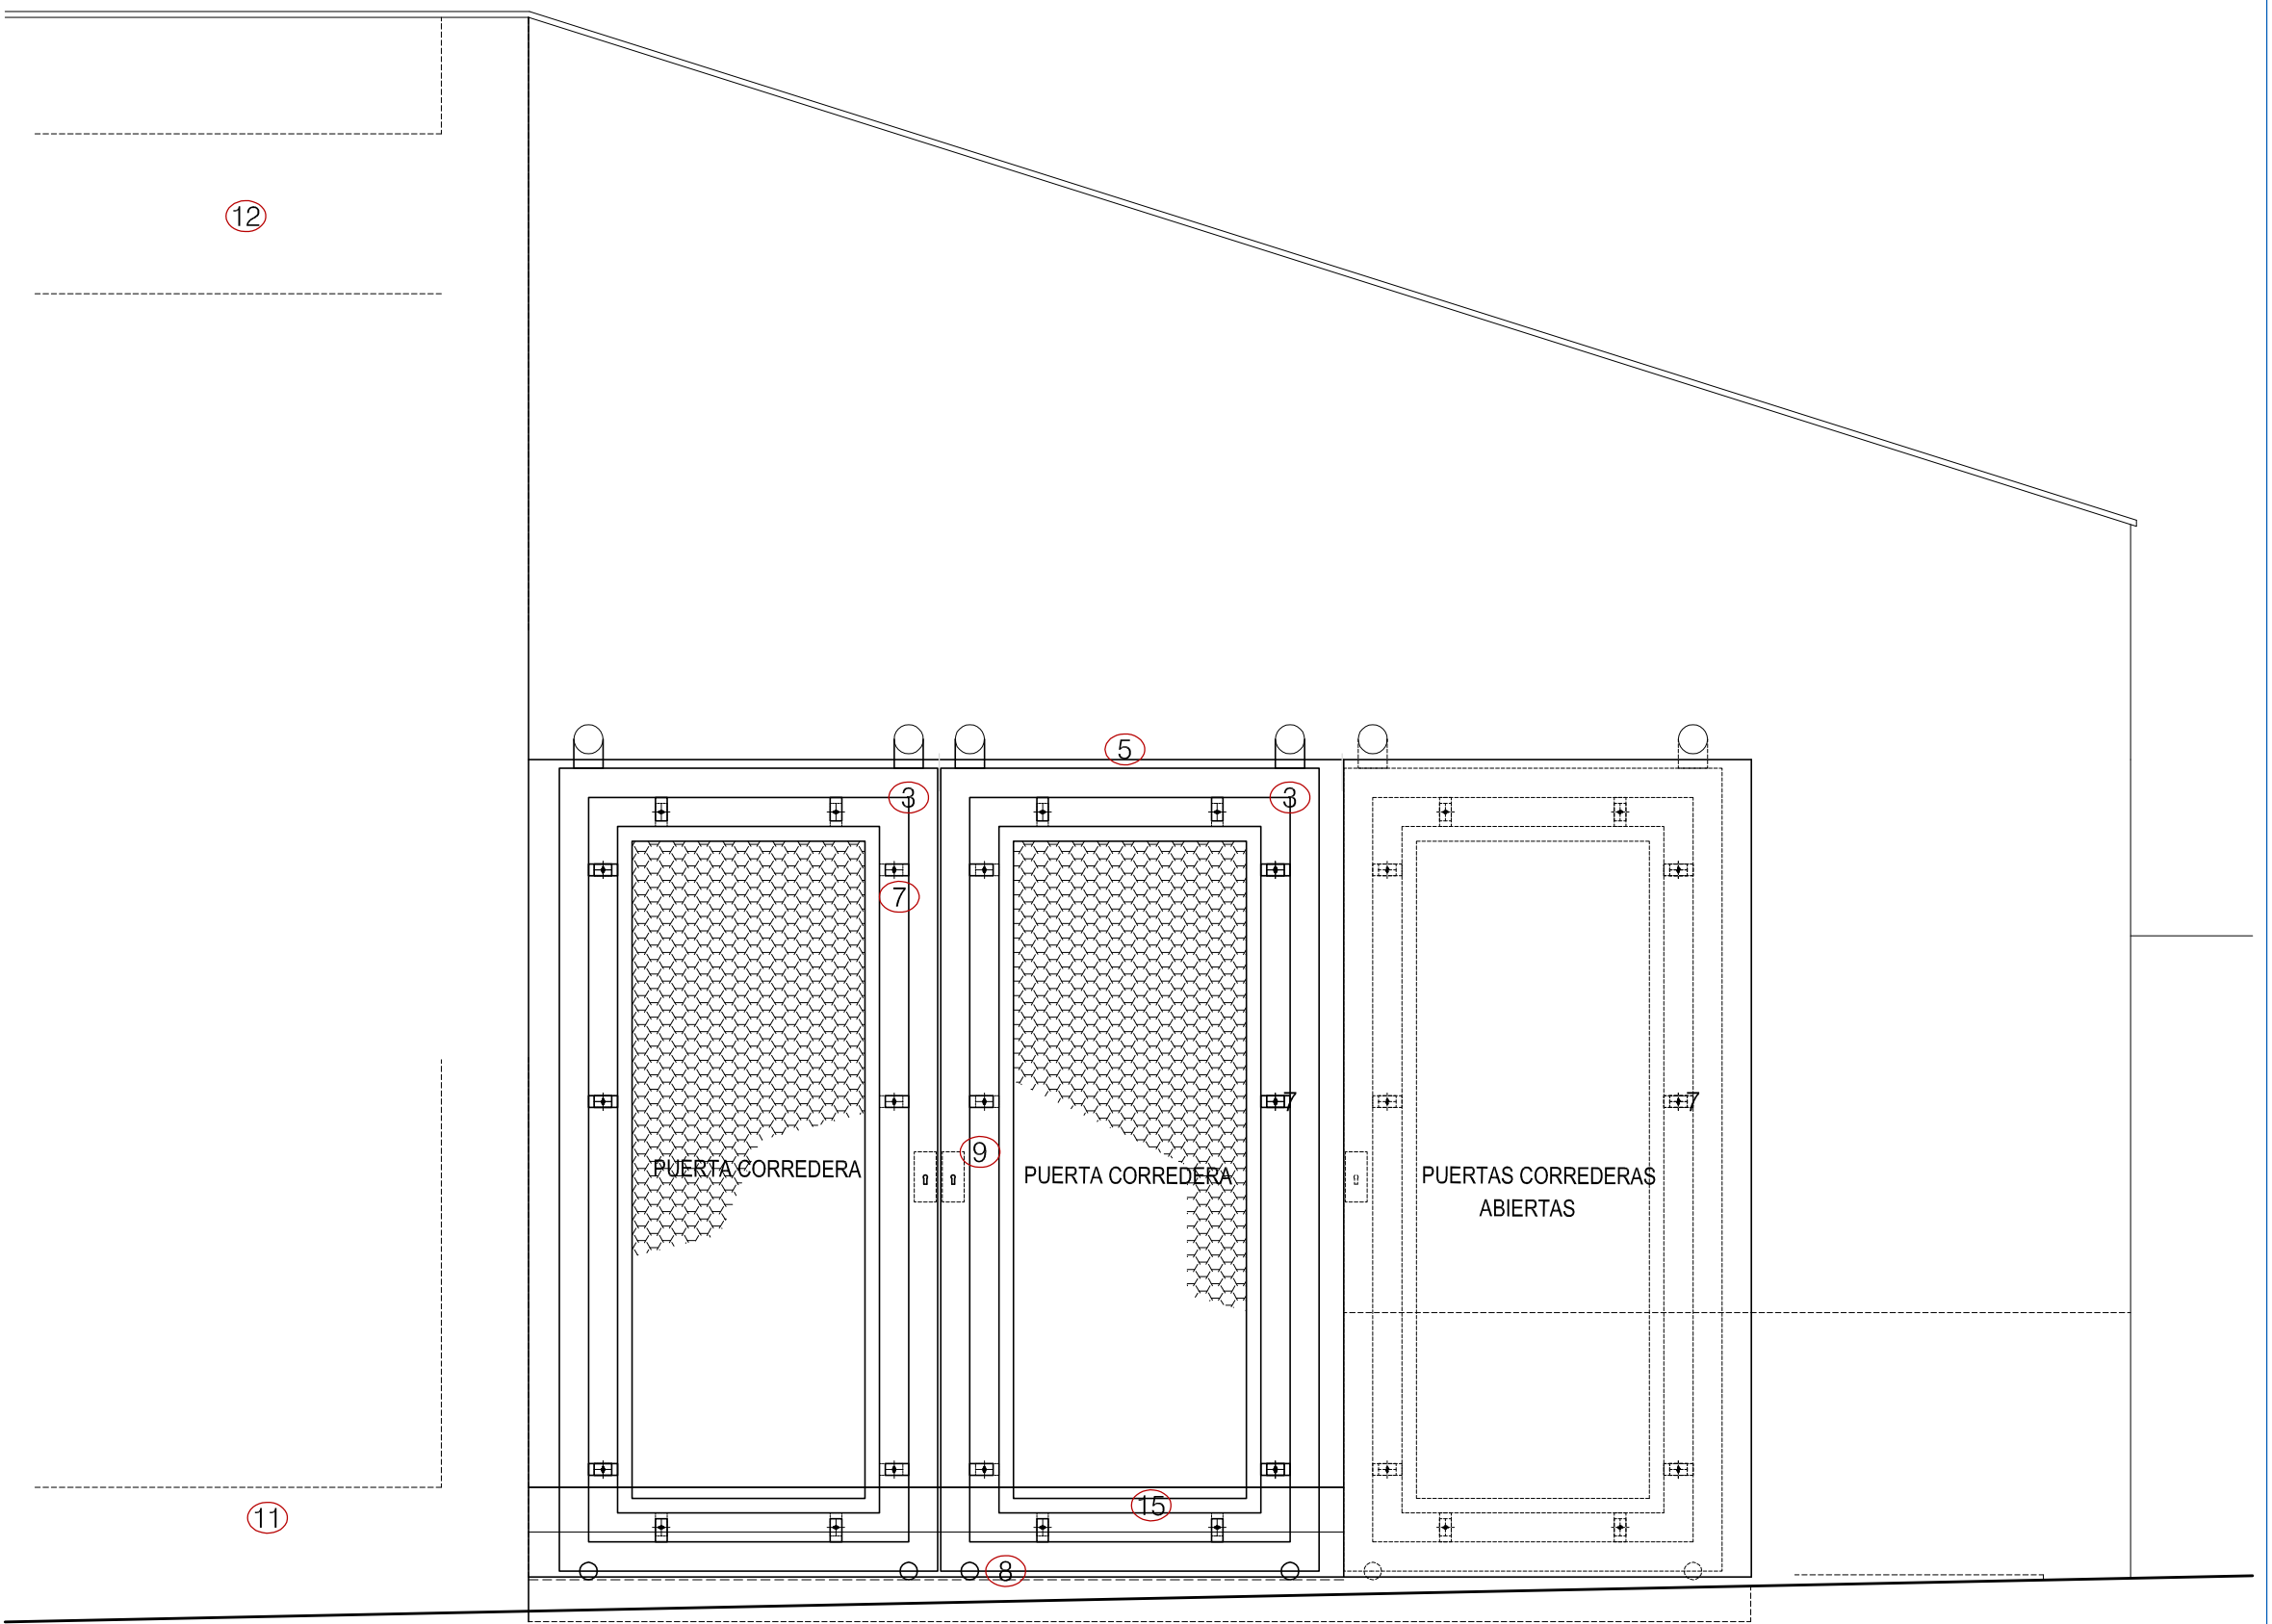

ALZADO DESDE CALLE CERRAMIENTO A

DETALLE F

SERRANO
ARQUITECTURA E INTERIORISMO

CALLE BARTOLOME VICENTE RAMON, 2
07820 SANT ANTONI DE PORTMANY * IBIZA
TF-971-340915 E-MAIL: serranoarq@cosid.es

PROYECTO DE DEMOLICION, PROYECTO
BASICO Y DE EJECUCION DE GRADAS
Y SERVICIOS ANEXOS DEL CAMPO DE
FUTBOL DE SANT JOSEP DE SA TALAIA.

SITUACION : AVD. DIPUTAT JOSEP RIBAS S/N
T.M. SANT JOSEP DE SA TALAIA. I. BALEARIS

PROMOTOR: AJUNTAMENT DE SANT JOSEP
DE SA TALAIA.

ARQUITECTO: D. BUENAVENTURA SERRANO

SANT ANTONI DE PORTMANY - NOVBRE.2013

ARQUITECTO PROMOTOR

ACABADOS
DETALLES CERRAJERIA
ACCESOS EXTREMOS
ESCALA 1:25

24
PRY. mod. ref. 1205