
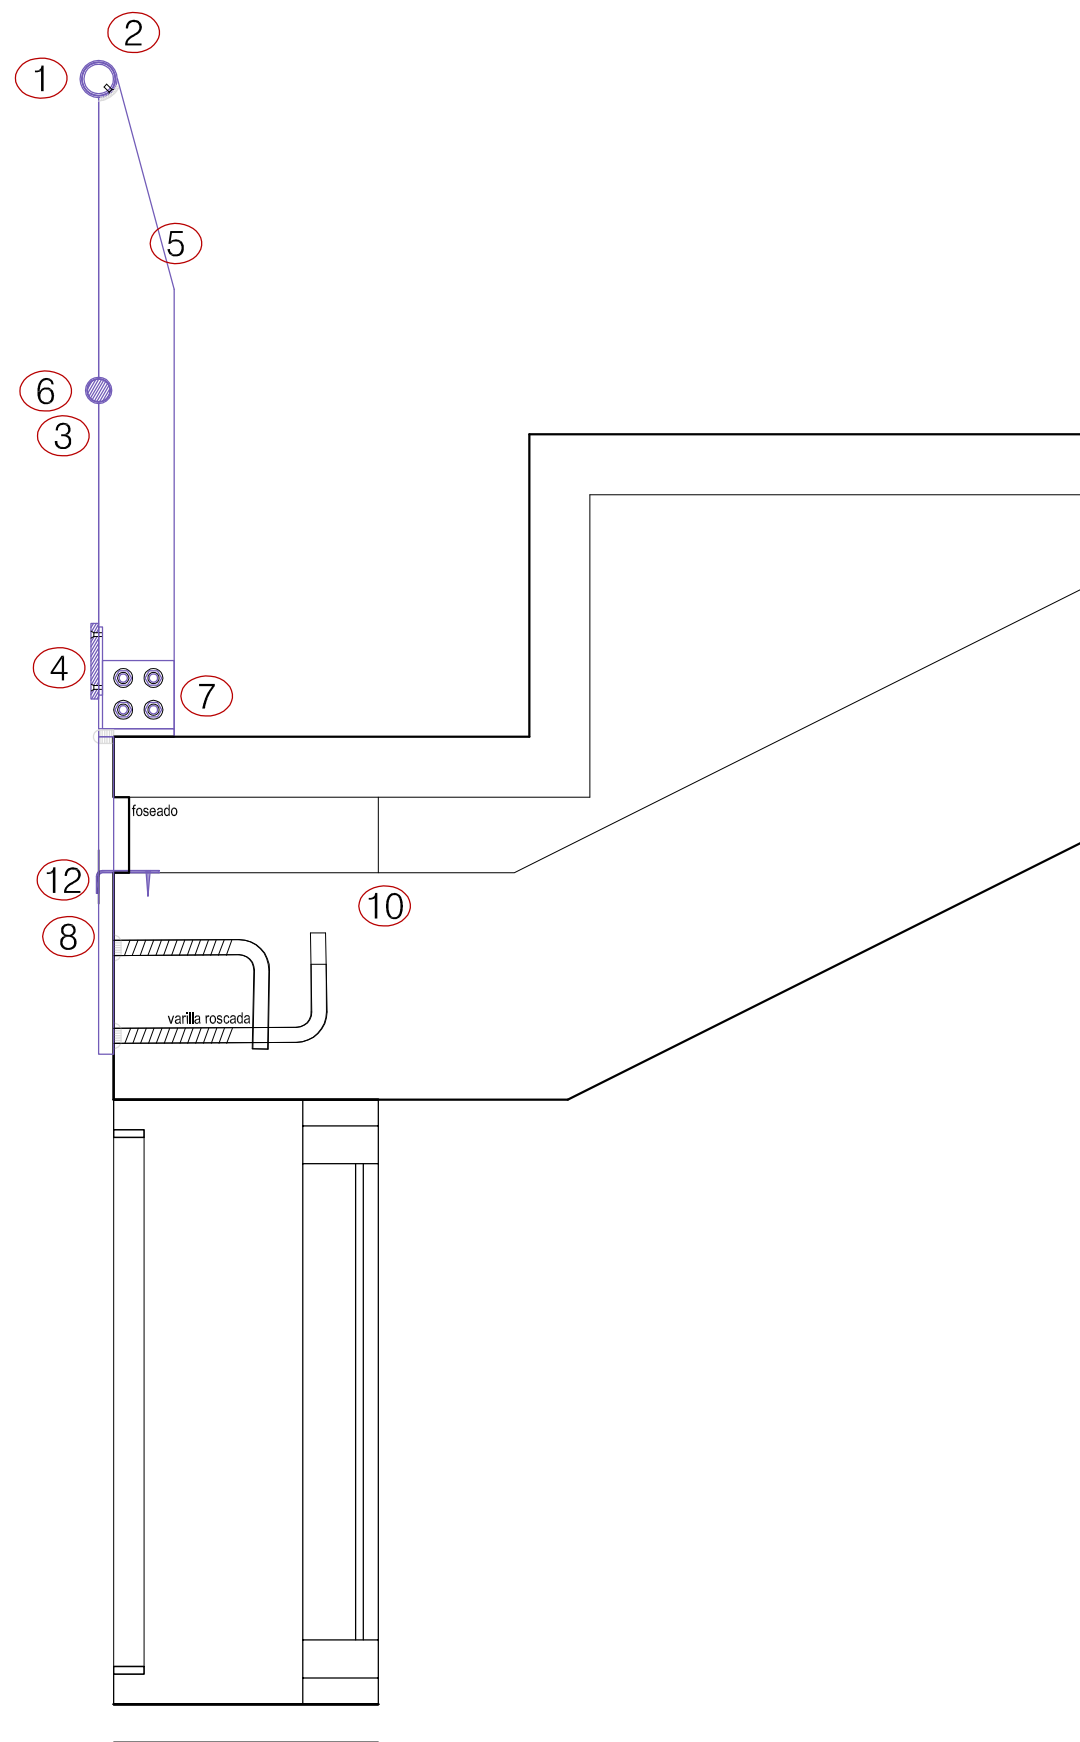


#### LEYENDA

- 1 Tubo diámetro 50 mm., grosor 3 mm.
- 2 Contratubo interior, soldado a montante, diámetro 45 mm., grosor 3 mm., permitiendo dilatación
- 3 Contratubo exterior, soldado a montante, diámetro 35 mm., soporte de calibrado
- 4 Pletina zócalo 100x10, atornillada a pletinas montante.
- 5 Soporte-montante pletina 100x12, cada 1300 mm.
- 6 Calibrado diámetro 30 mm.
- 7 Horquilla sujeción
- 8 Pletina base (100x80x15), anclada a forjado mediante varillas roscadas regulable con tuerca y contratuercas
- 9 Soportes y atornillado permitiendo dilataciones
- 10 Forjado suelo planta baja
- 11 Gradas prefabricadas, separadas por banda de neopreno respecto de piezas barandilla.
- 12 Goterón pletina doblada

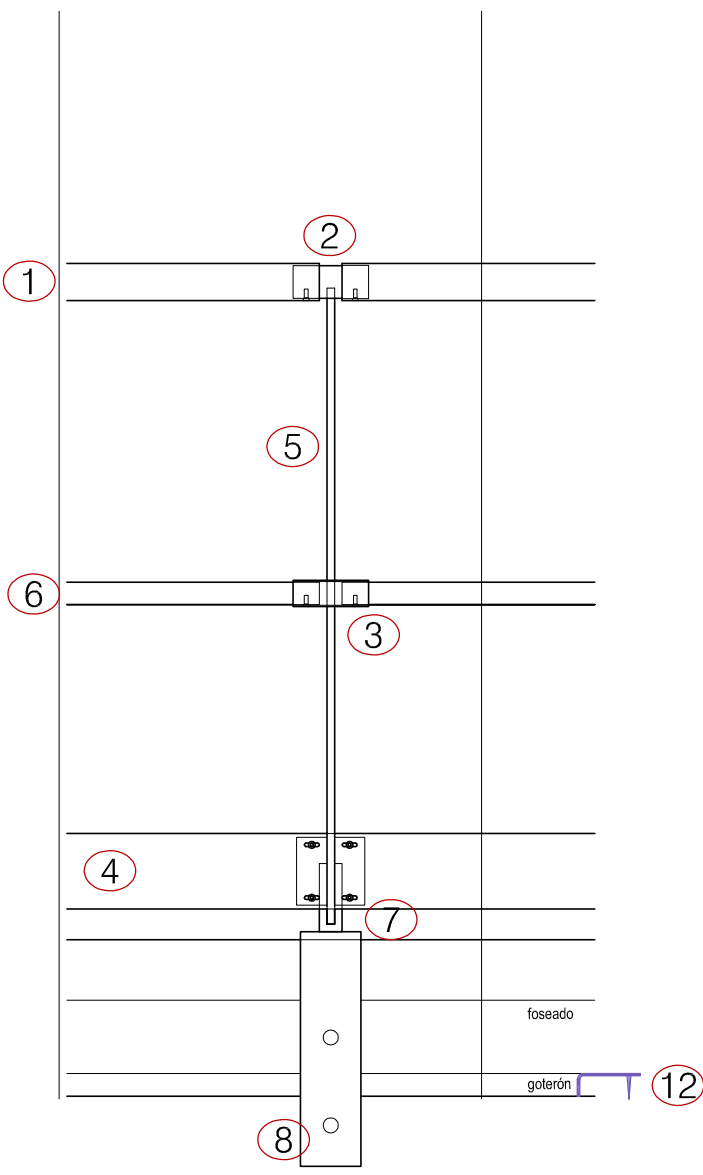


BARANDILLA PROTECCIÓN 0,90

DETALLE I

#### LEYENDA

- 1 Tubo diámetro 50 mm., grosor 3 mm.
- 2 Contratubo interior, soldado a montante, diámetro 45 mm., grosor 3 mm., permitiendo dilatación
- 3 Marco tubo U soporte deployé
- 4 Pletina zócalo 100x10, atornillada a pletinas montante.
- 5 Soporte-montante pletina 80x12, cada 1300 mm.
- 6 Deployé 25x60x1.5x1.5
- 7 Horquilla sujeción
- 8 Pletina base (100x80x15), anclada a forjado mediante varillas roscadas regulable con tuerca y contratuercas
- 9 Soportes y atornillado permitiendo dilataciones
- 10 Forjado suelo planta primera
- 11 Forjado techo planta primera

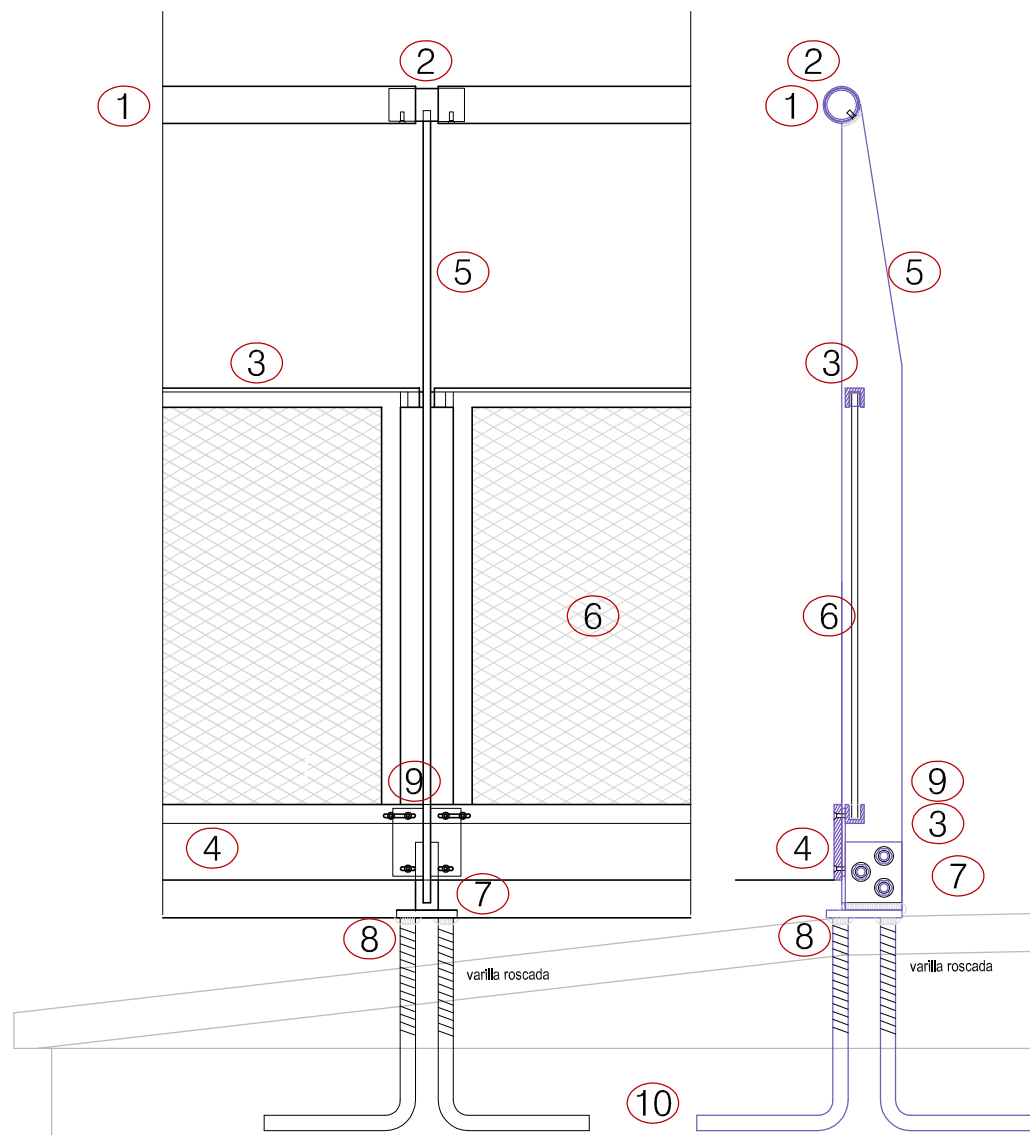


BARANDILLA PROTECCIÓN NO ESCALABLE

DETALLE H

#### NOTA:

En todos los encuentros entre barandillas metálicas y gradas prefabricadas se interpondrá una junta de neopreno

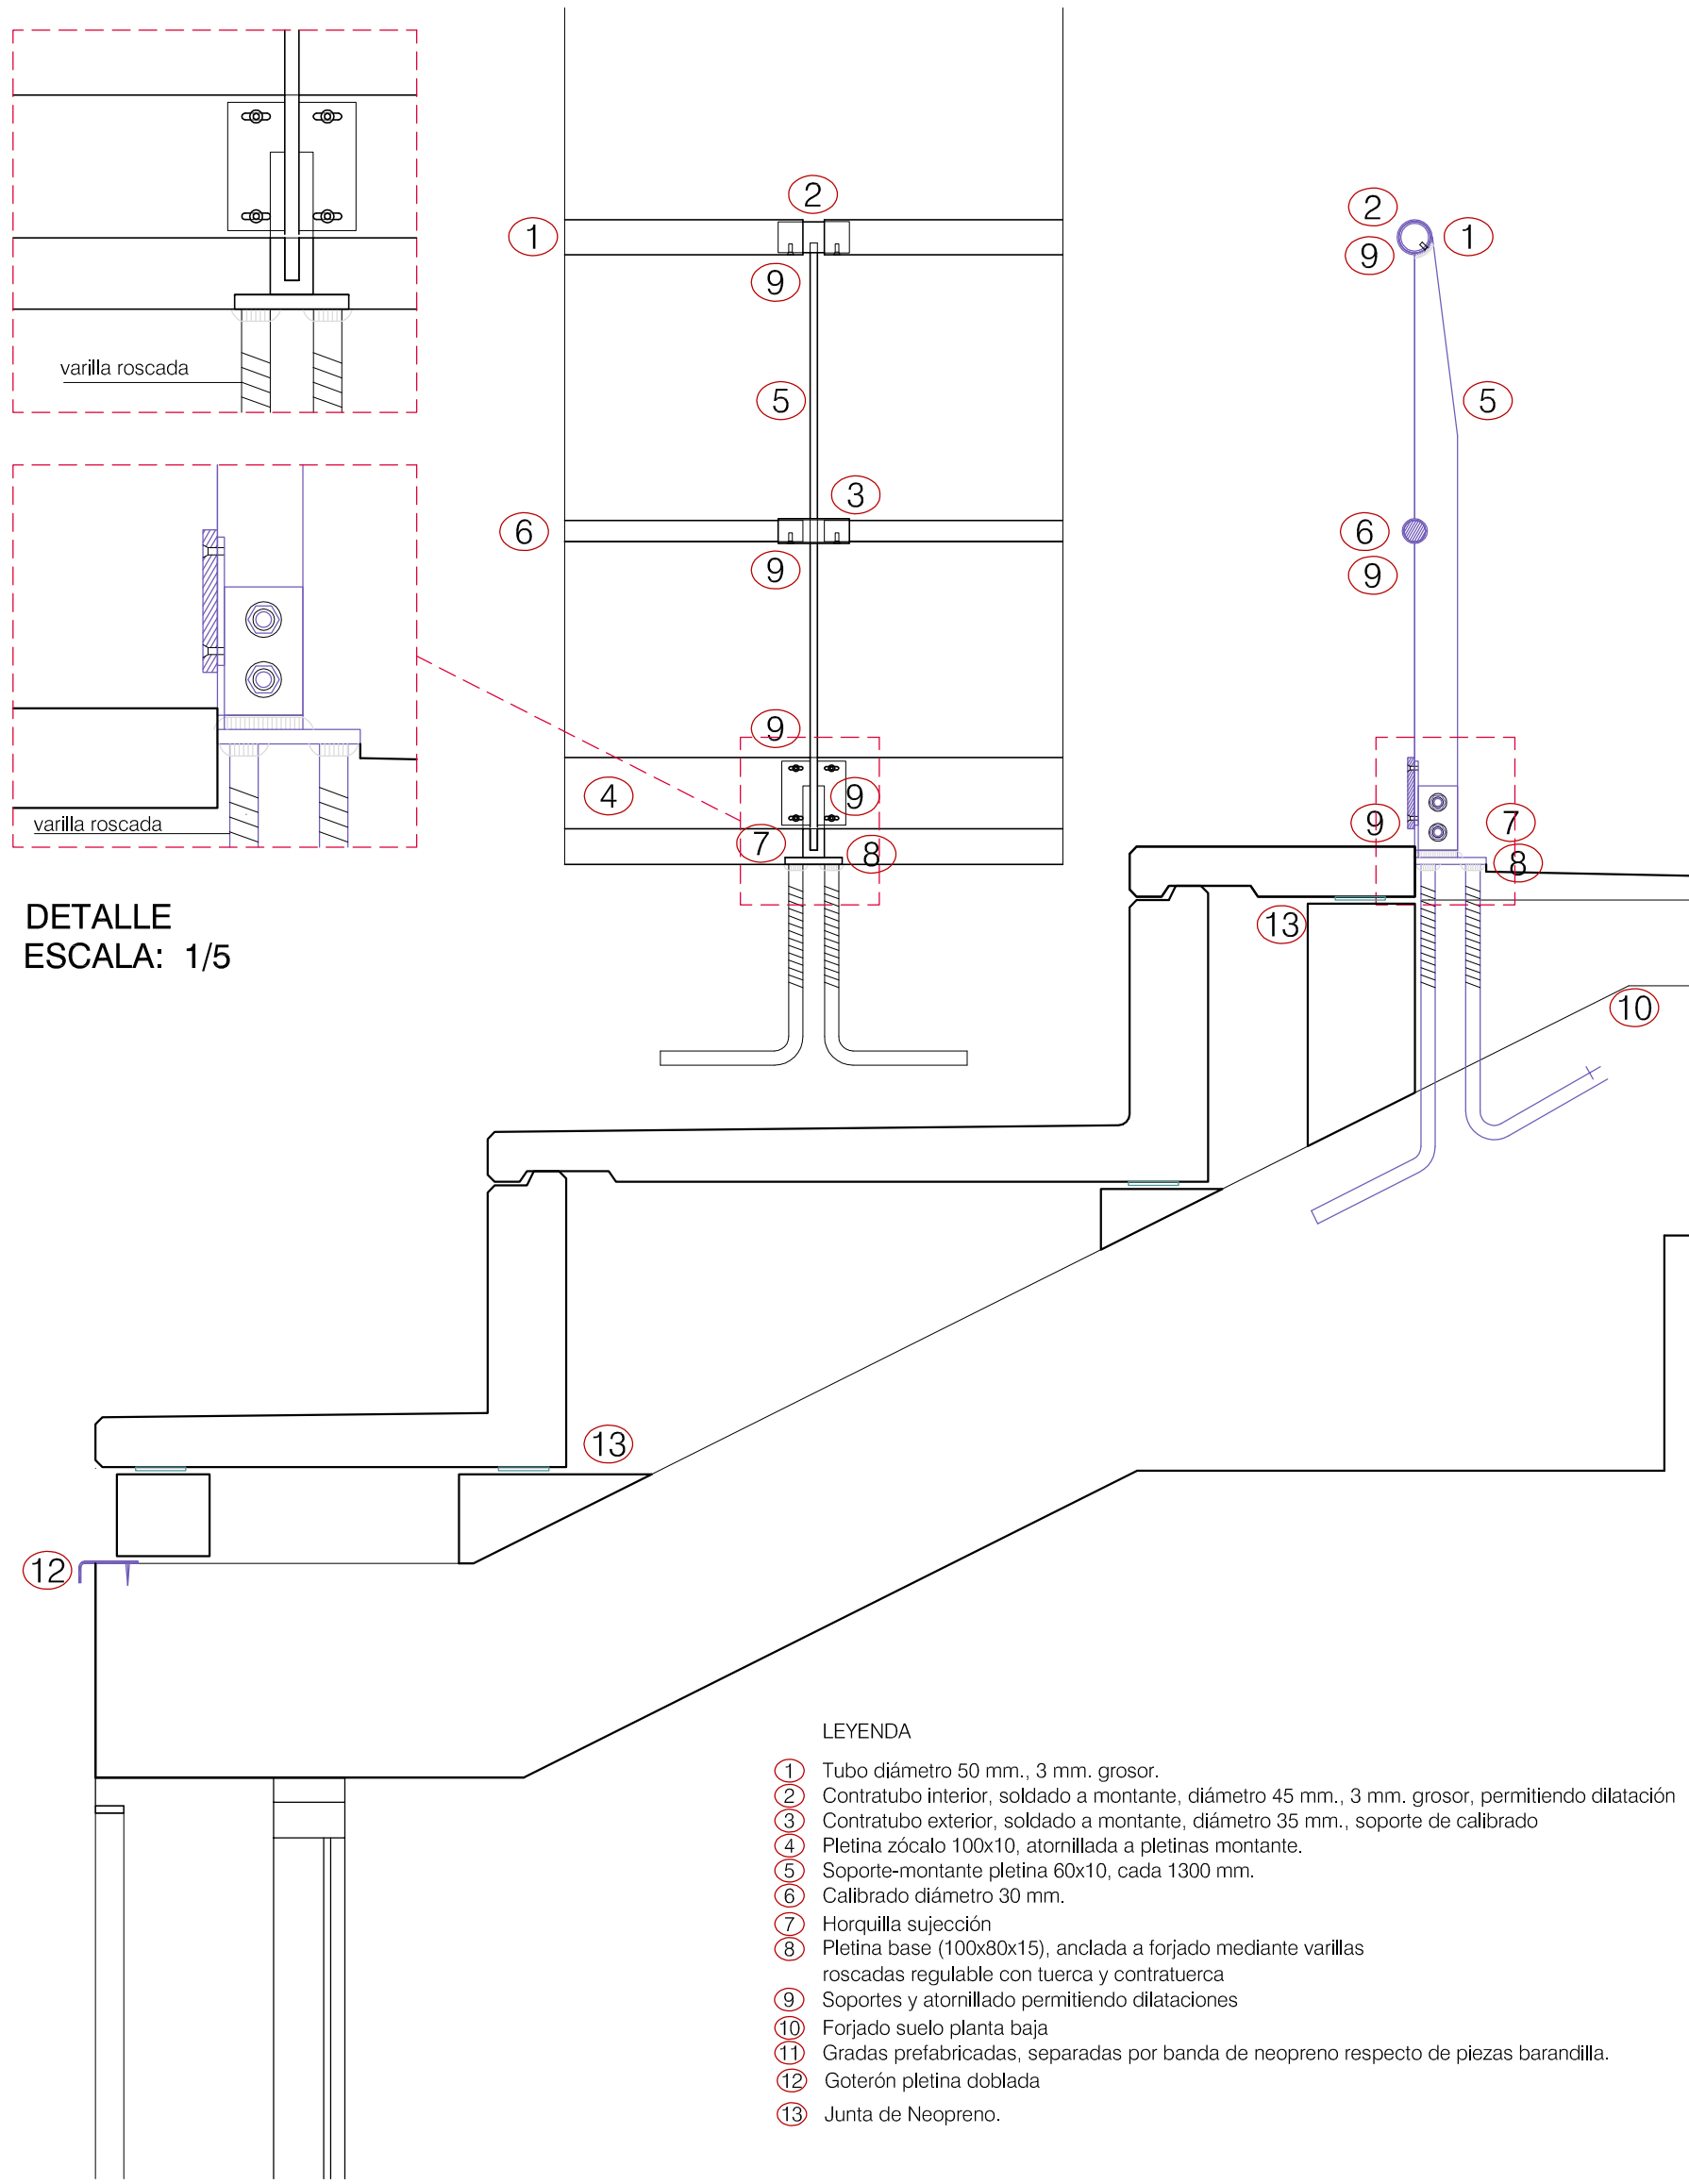

DETALLE  
ESCALA: 1/5

BARANDILLA PROTECCIÓN/SEPARACIÓN 0,90

DETALLE L

## SERRANO

ARQUITECTURA E INTERIORISMO

CALLE BARTOLOME VICENTE RAMON, 2  
07820 SANT ANTONI DE PORTMANY \* IBIZA  
TF-971-340915 E-MAIL: serranoarq@coailb.es

PROYECTO DE DEMOLICION, PROYECTO  
BASICO Y DE EJECUCION DE GRADAS  
Y SERVICIOS ANEXOS DEL CAMPO DE  
FUTBOL DE SANT JOSEP DE SA TALAIA.

SITUACION : AVD. DIPUTAT JOSEP RIBAS S/N  
T.M. SANT JOSEP DE SA TALAIA. I. BALEARS

PROMOTOR: AJUNTAMENT DE SANT JOSEP  
DE SA TALAIA.

ARQUITECTO: D. BUENAVENTURA SERRANO

SANT ANTONI DE PORTMANY - NOVBRE.2013

ARQUITECTO PROMOTOR

ACABADOS  
DETALLES CERRAJERIA  
BARANDILLAS DE PROTECCION  
ESCALA 1:10