
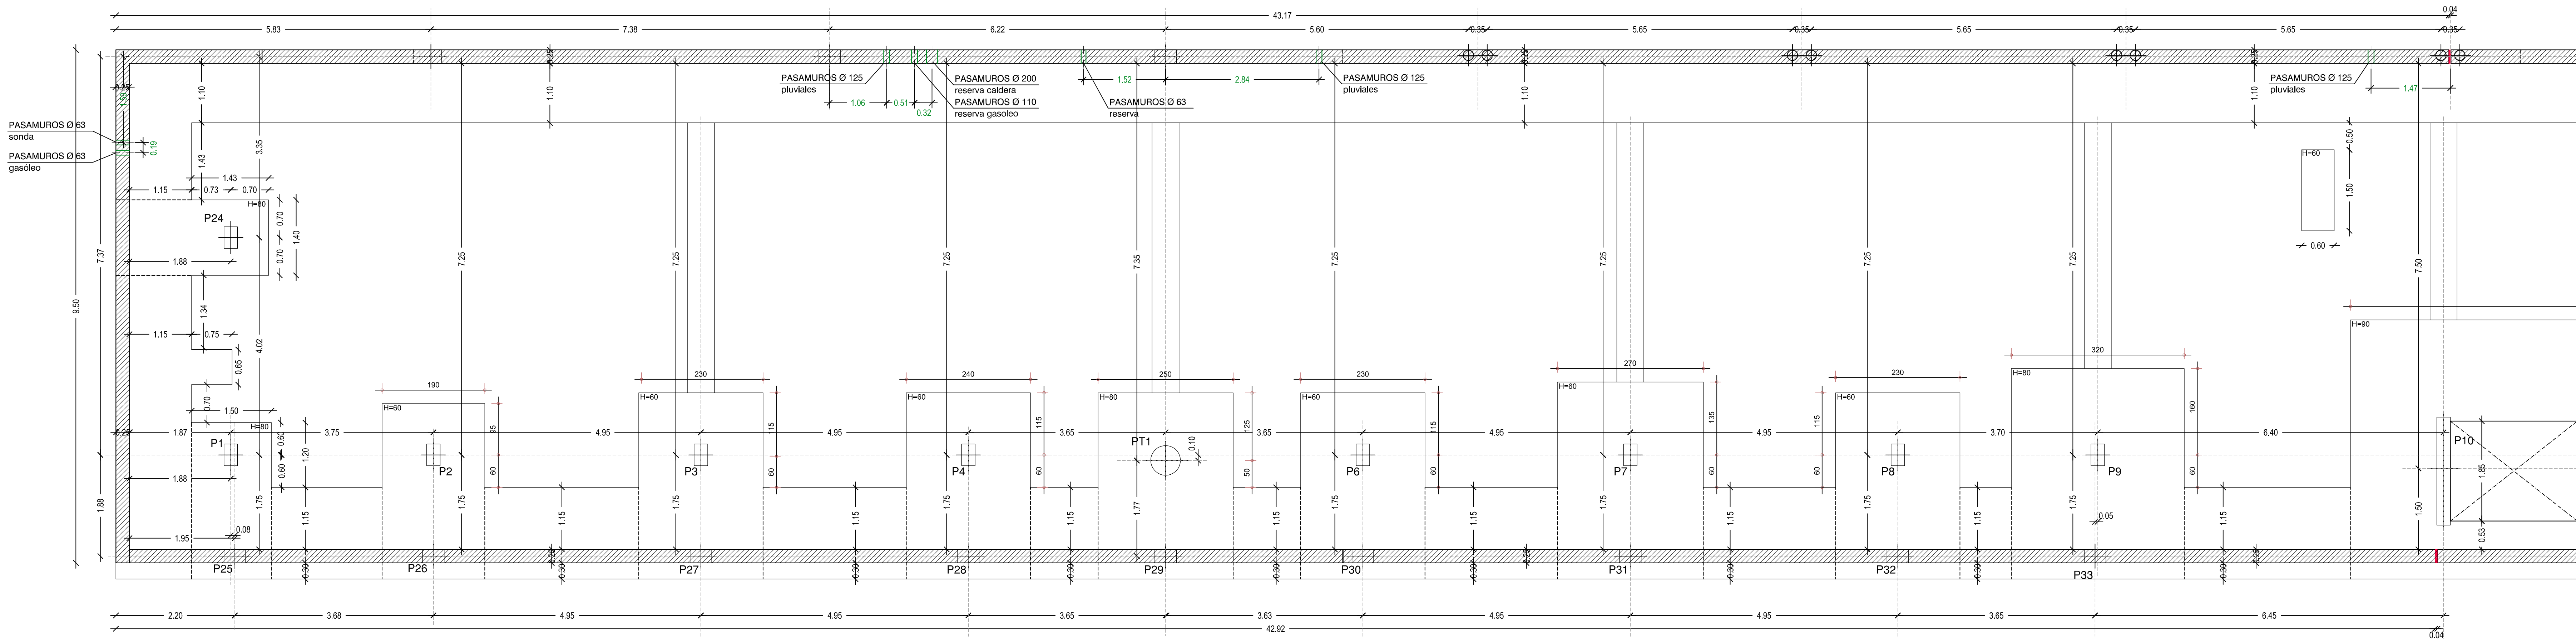
 


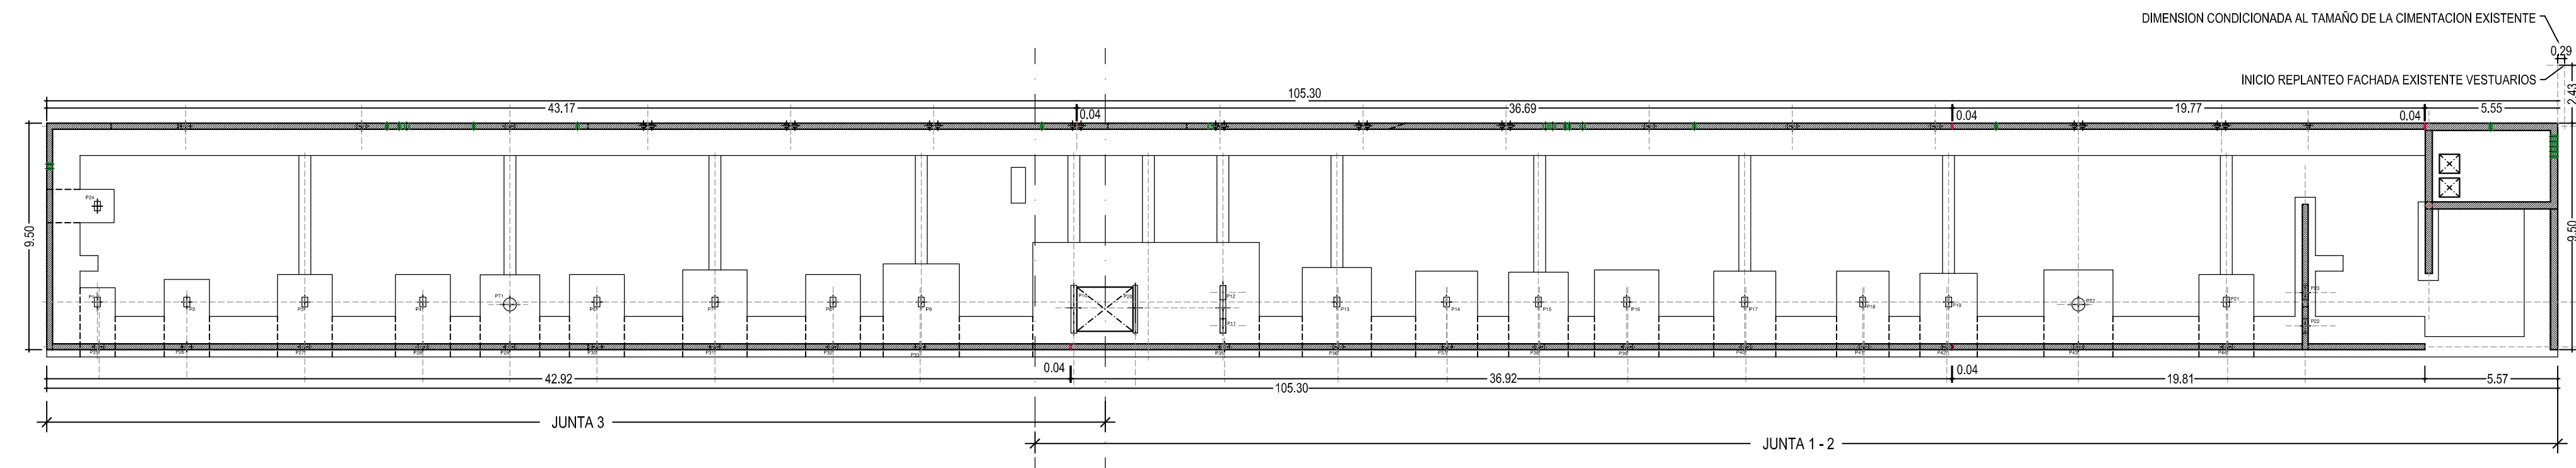

REPLANTEO CIMENTACION JUNTA 3

SERRANO
ARQUITECTURA E INTERIORISMO

CALLE BARTOLOME VICENTE RAMON, 2
07820 SANT ANTONI DE PORTMAN • IBIZA
TF: 971-340915 E-MAIL: serranoarq@coasib.es

PROYECTO DE DEMOLICION, PROYECTO
BASICO Y DE EJECUCION DE GRADAS
Y SERVICIOS ANEXOS DEL CAMPO DE
FUTBOL DE SANT JOSEP DE SA TALAIA.

SITUACION: AVD. DIPUTAT JOSEP RIBAS S/N
T.M. SANT JOSEP DE SA TALAIA, I. BALEARS

PROMOTOR: AJUNTAMENT DE SANT JOSEP
DE SA TALAIA.

ARQUITECTO: D. BUENAVENTURA SERRANO
SANT ANTONI DE PORTMANY - NOVBRE.2013

ARQUITECTO PROMOTOR

REPLANTEO CIMENTACION
ESCALA 1:200
ESCALA 1:500