


				N. N. S. S.					3.25		
				SAN JOSE							
FECHA	COPIAS	FECHA	COPIAS	SALIDA	DESTINO	DEVOLUC.	SALIDA	DESTINO	DEVOLUC.	SECCION	TAMAÑO

PAPELERIA TECNICA HILARIO

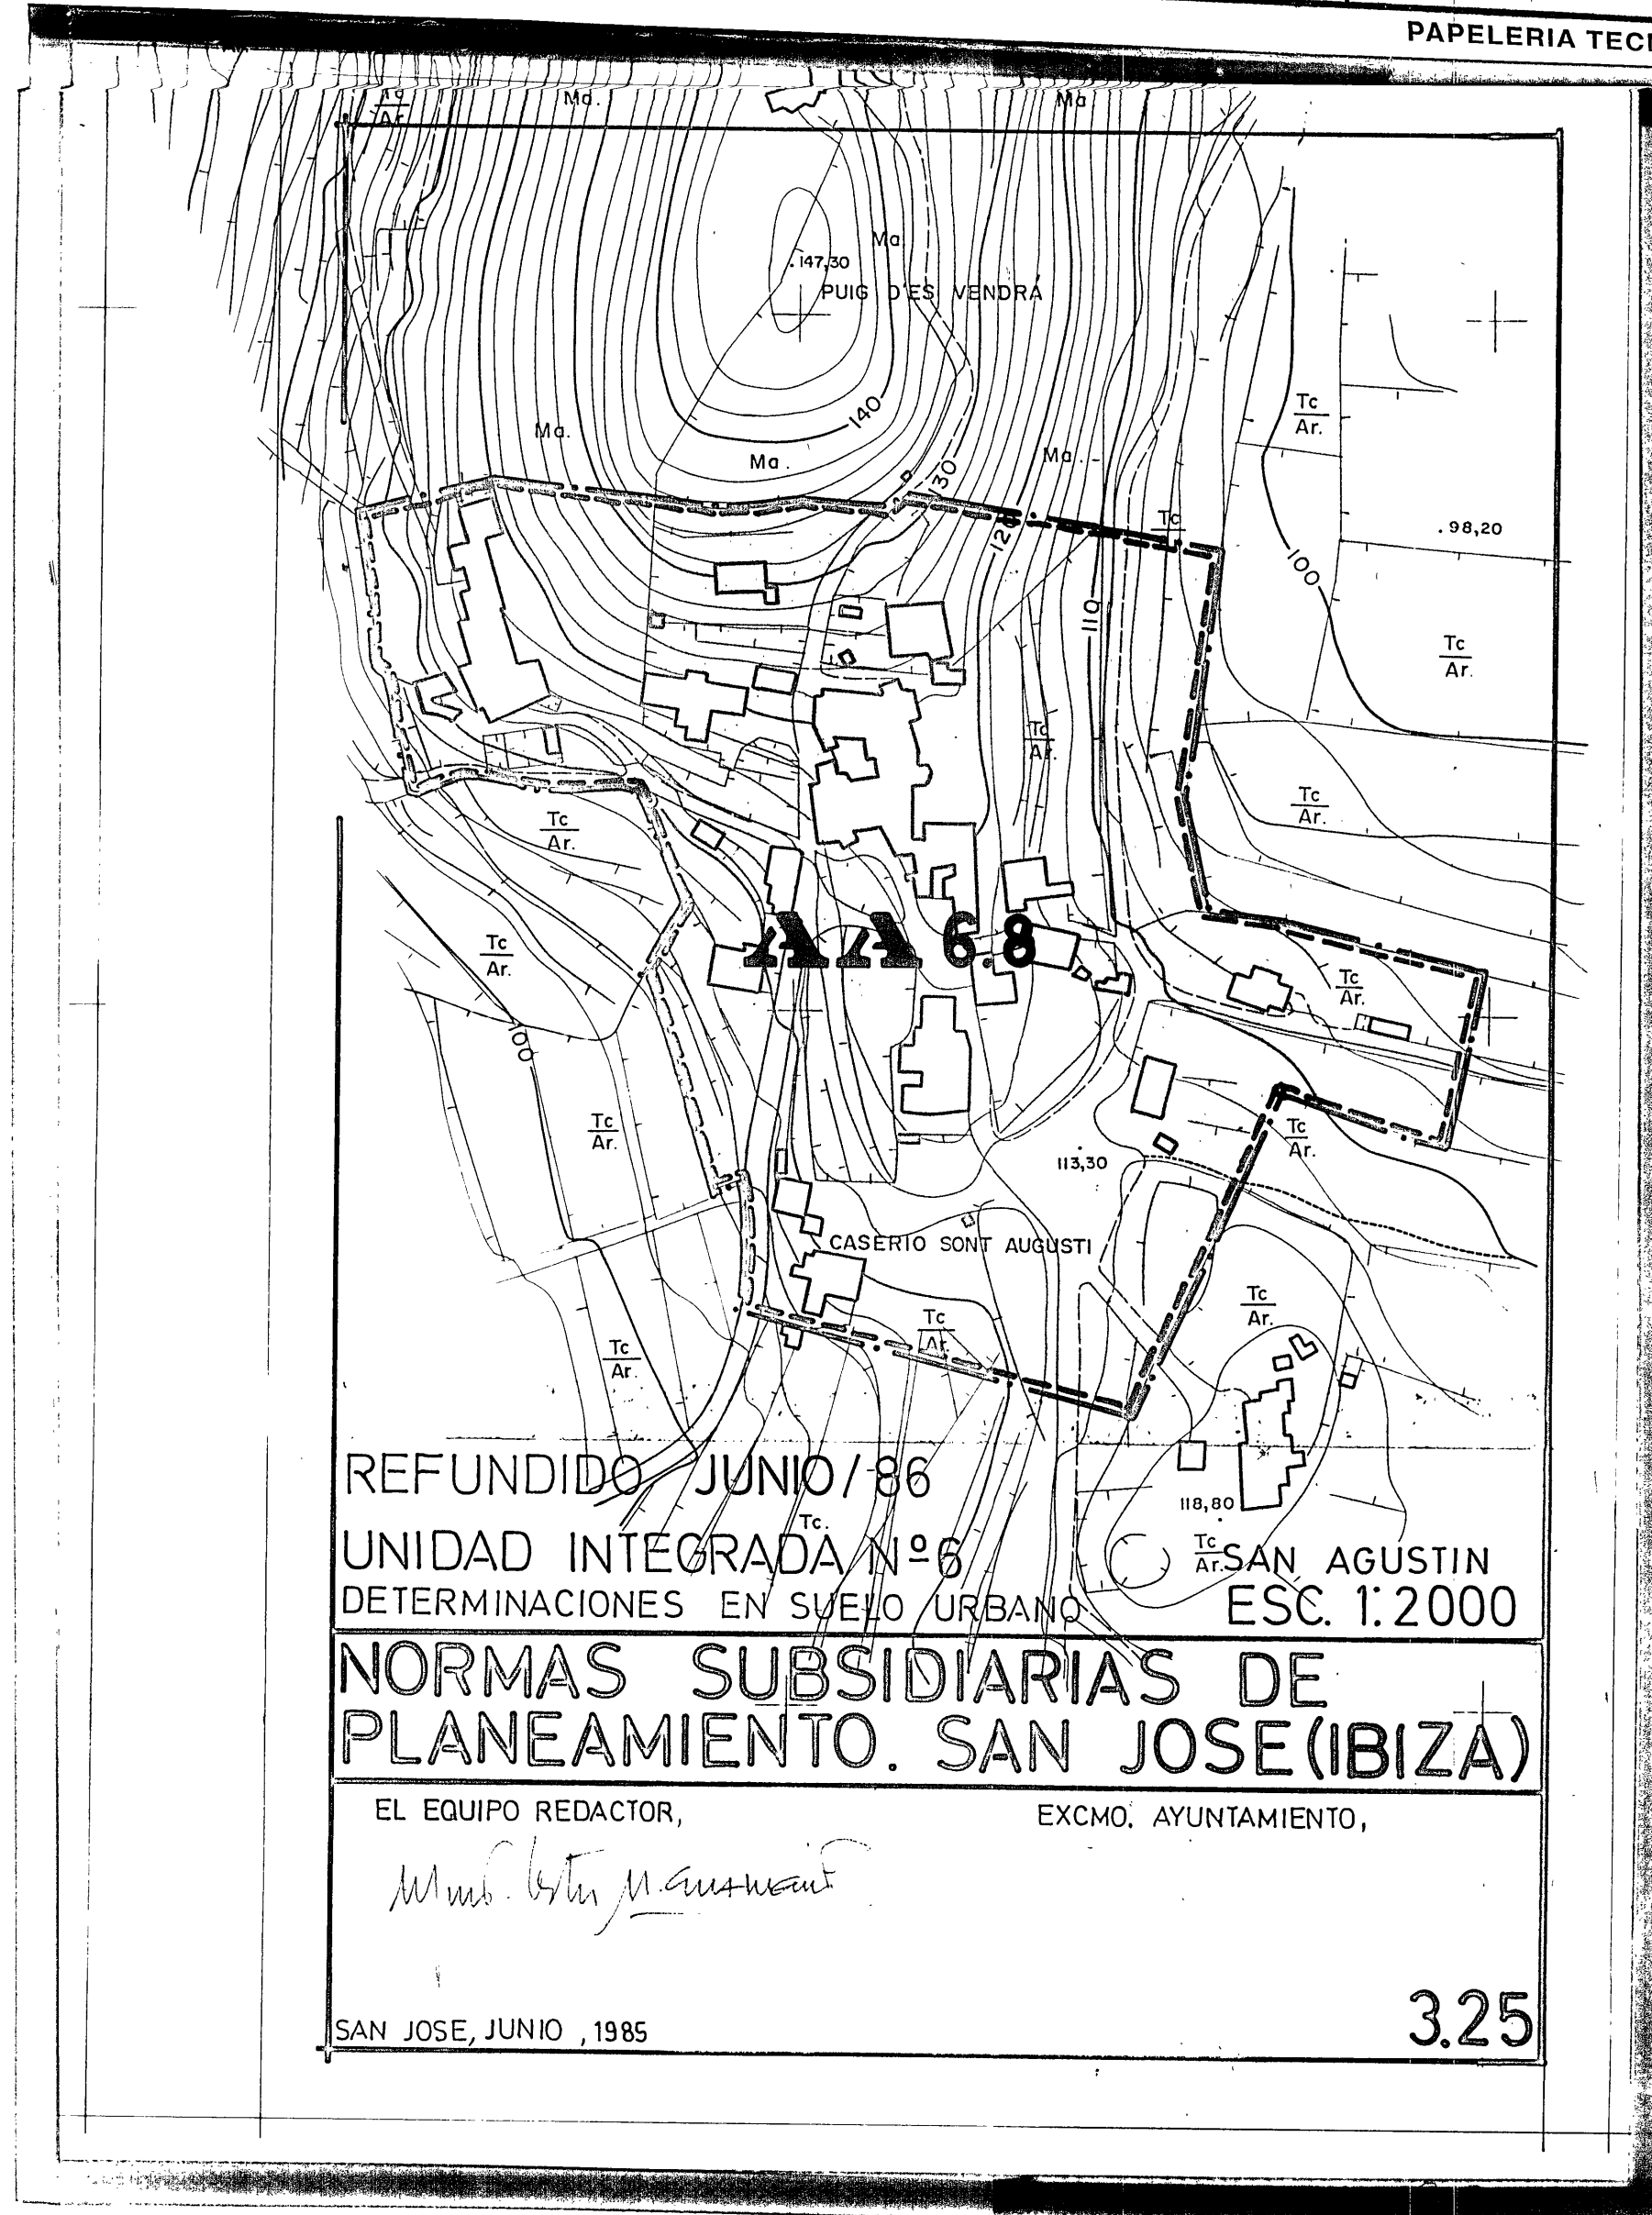

REFUNDIDO JUNIO/86  
 UNIDAD INTEGRADA N° 6  
 DETERMINACIONES EN SUELO URBANO ESC. 1:2000

### NORMAS SUBSIDIARIAS DE PLANEAMIENTO. SAN JOSE (IBIZA)

EL EQUIPO REDACTOR, EXCMO. AYUNTAMIENTO,

*M. M. M. M. M.*

SAN JOSE, JUNIO, 1985

3.25