


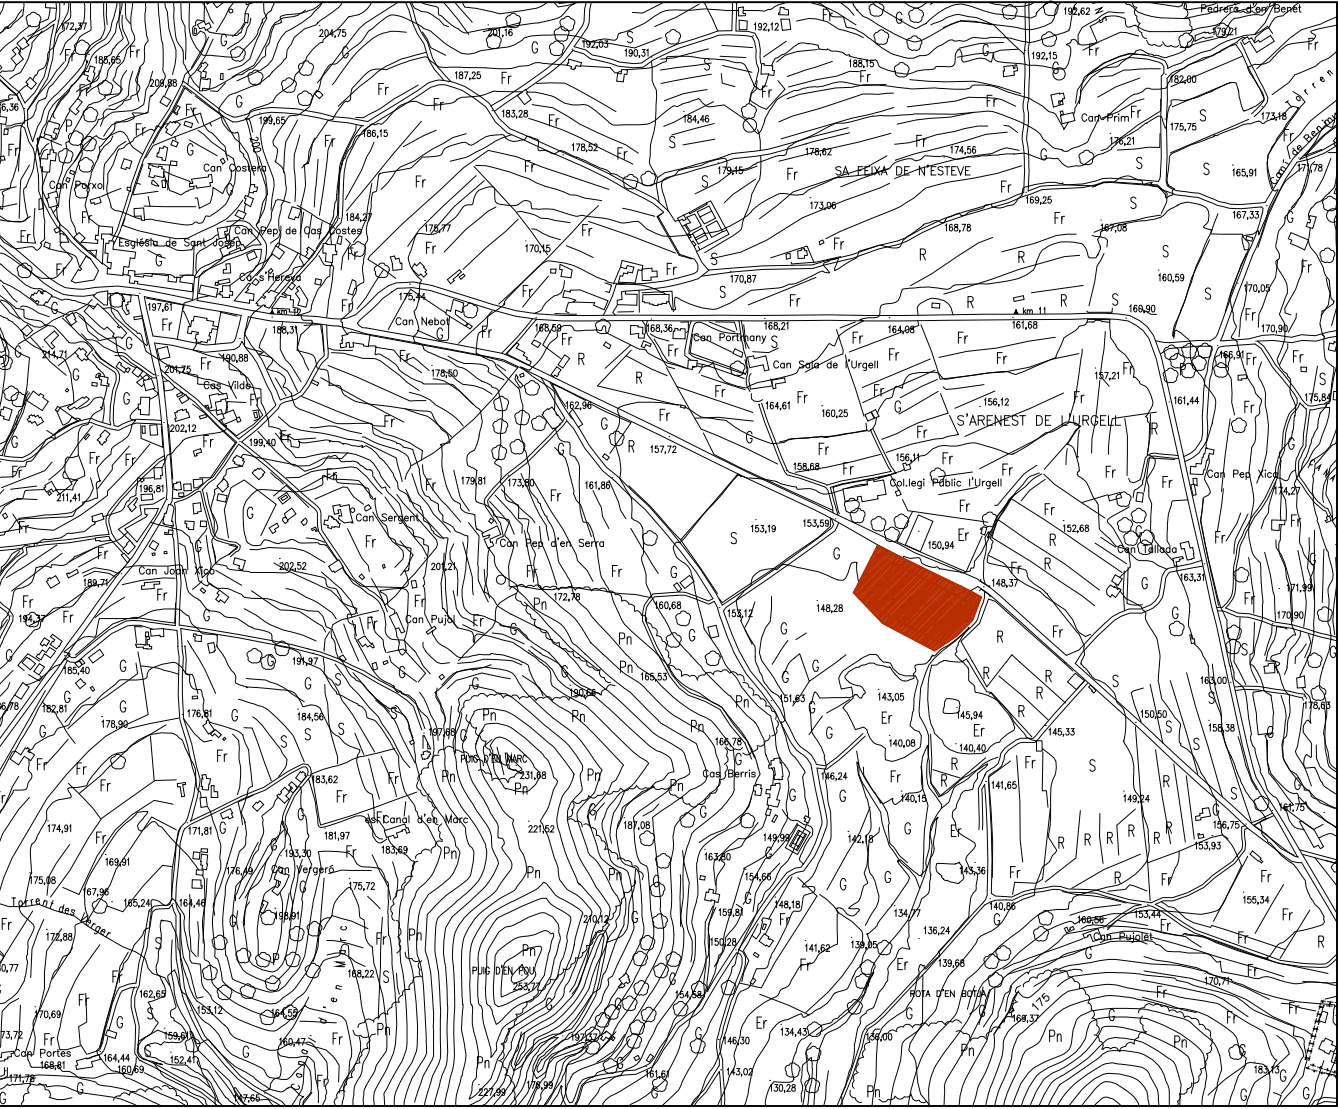


SITUACION
ESCALA 1:10.000





SITUACION
ESCALA 1:1.000

SUPERFICIE DEL TERRENO..... 14.083,00 m²

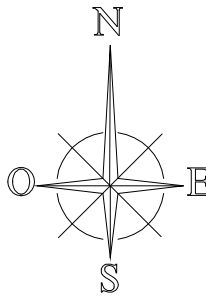

LAS DIMENSIONES DEL TERRENO SE HAN OBTENIDO DEL PLANO TOPOGRAFICO DE BALEARES.

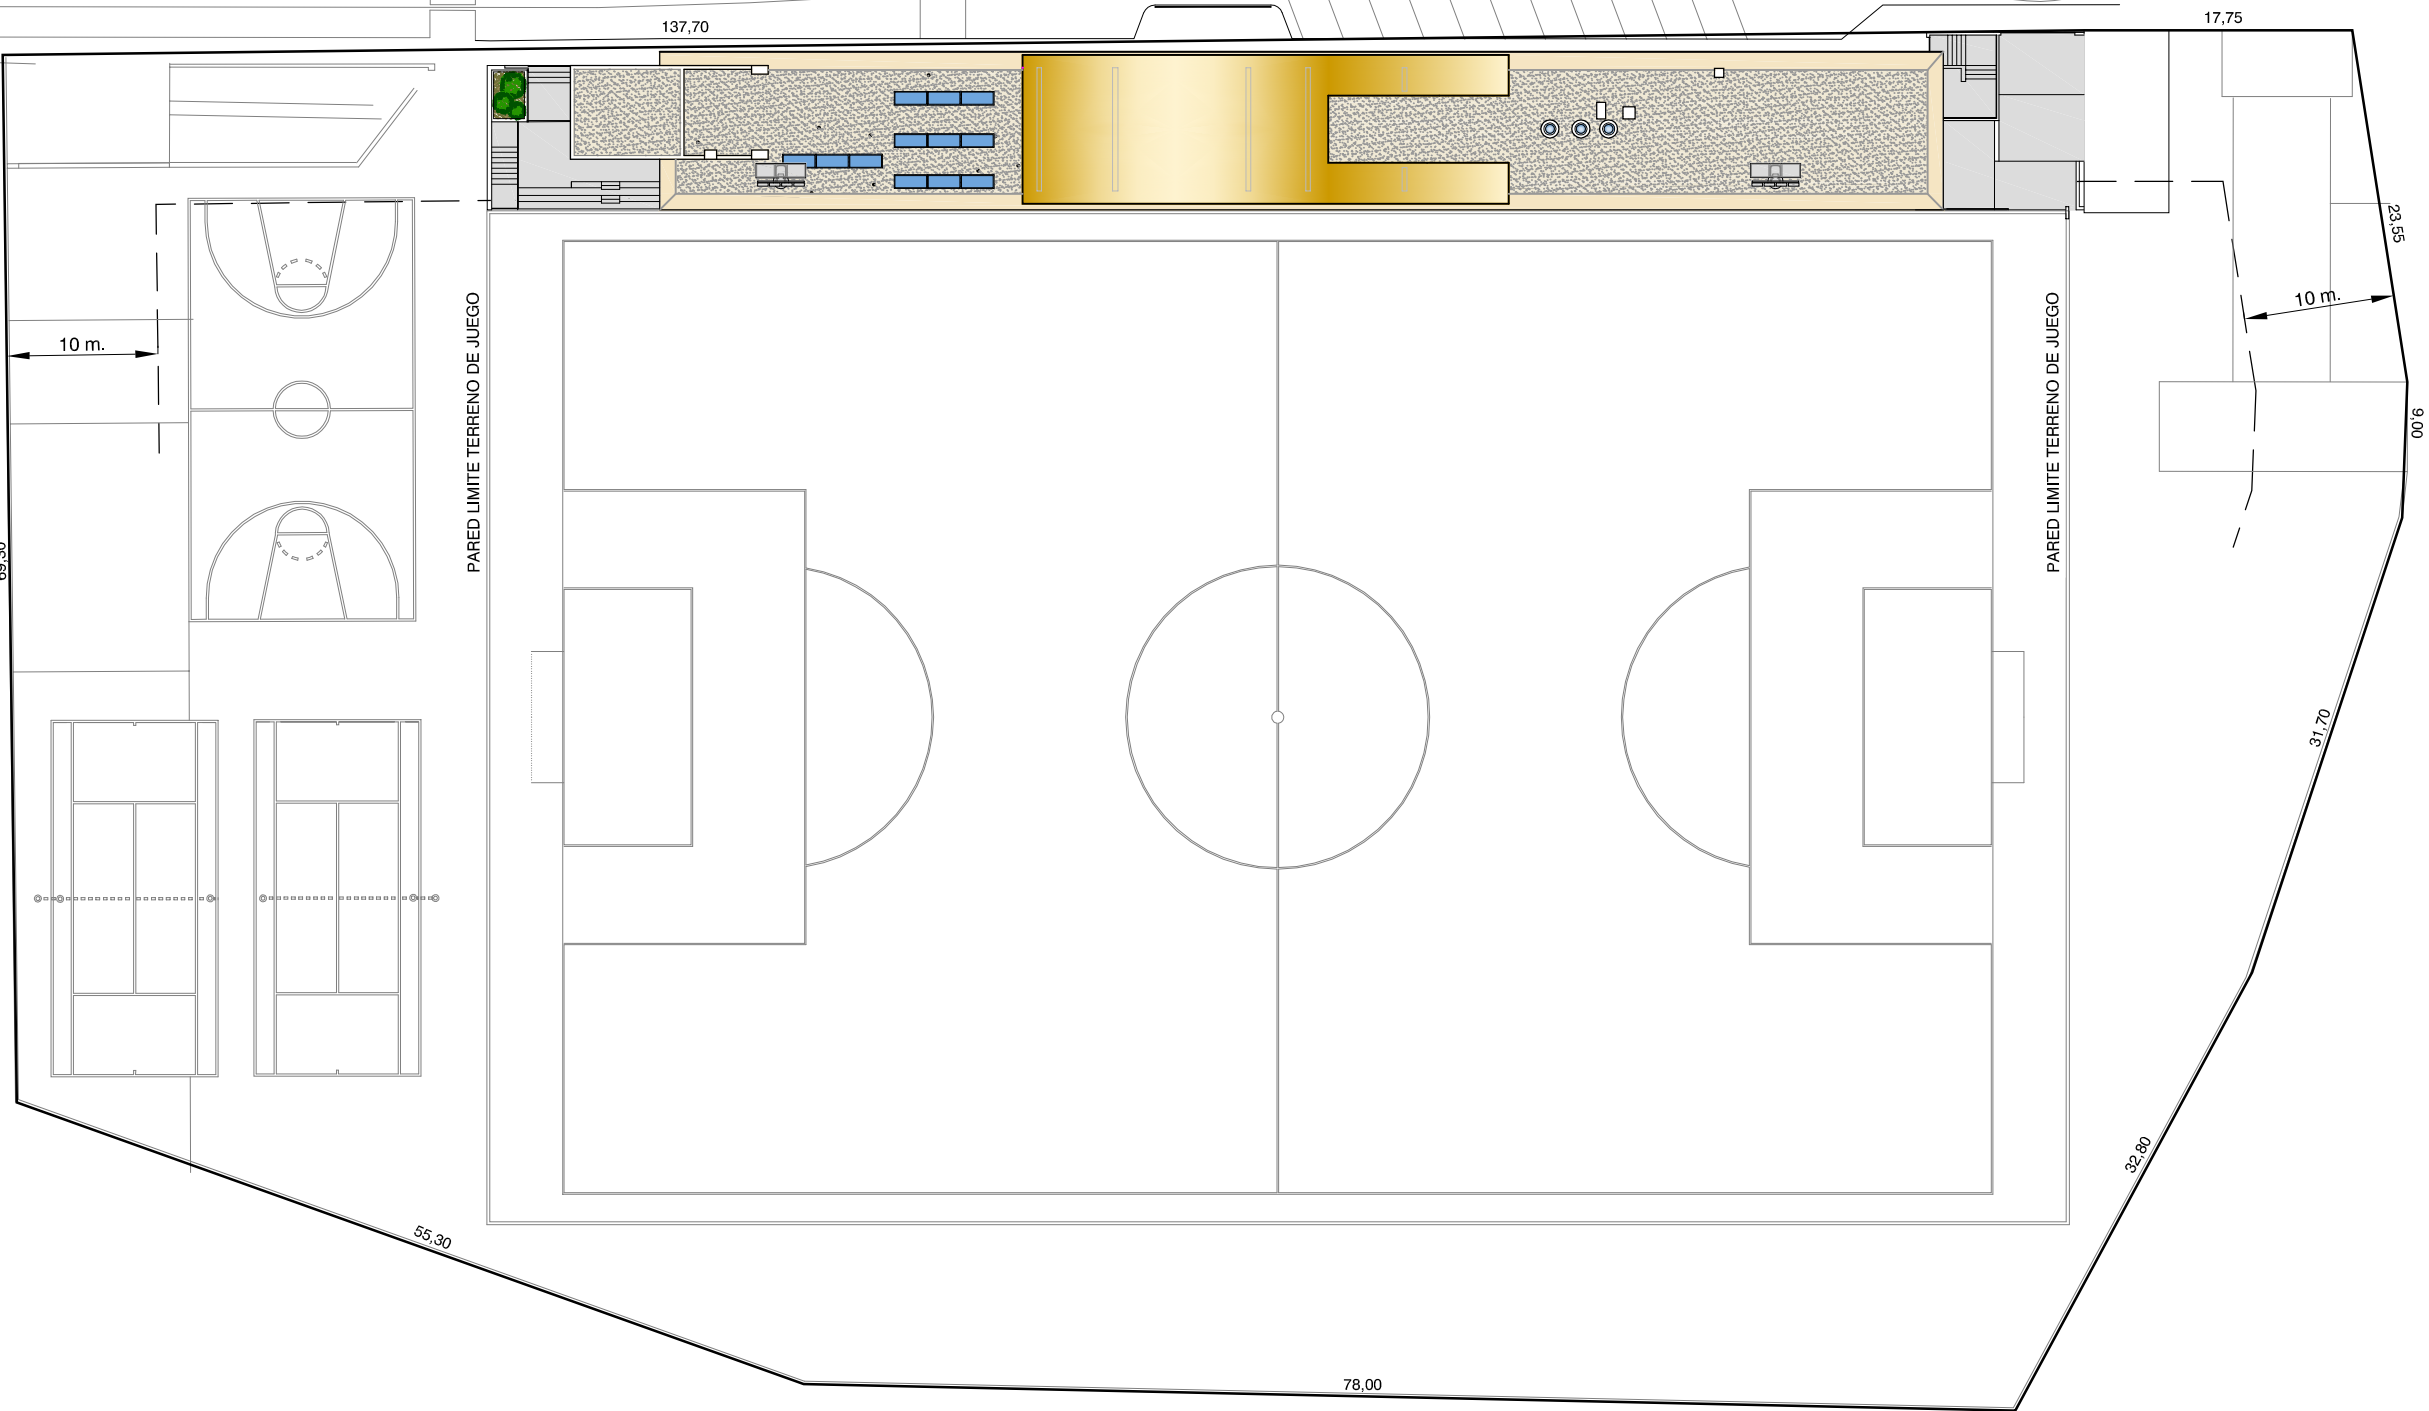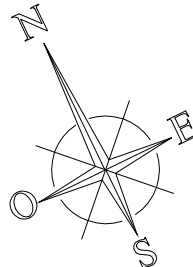

EMPLAZAMIENTO
ESCALA 1:500

SERRANO
ARQUITECTURA E INTERIORISMO

CALLE BARTOLOME VICENTE RAMON, 2
07820 SANT ANTONI DE PORTMANY * IBIZA
TF-971-340915 E-MAIL: serranoarq@coaib.es

PROYECTO DE DEMOLICION, PROYECTO
BASICO Y DE EJECUCION DE GRADAS
Y SERVICIOS ANEXOS DEL CAMPO DE
FUTBOL DE SANT JOSEP DE SA TALAIA.

SITUACION : AVD. DIPUTAT JOSEP RIBAS S/N
T.M. SANT JOSEP DE SA TALAIA. I. BALEARS

PROMOTOR: AJUNTAMENT DE SANT JOSEP
DE SA TALAIA.

ARQUITECTO: D. BUENAVENTURA SERRANO

SANT ANTONI DE PORTMANY - NOVRE.2013

ARQUITECTO PROMOTOR

SITUACION

ESCALA 1:10.000

ESCALA 1:1.000

EMPLAZAMIENTO

ESCALA 1:500

01

PRY.mod-

ref. 1205