




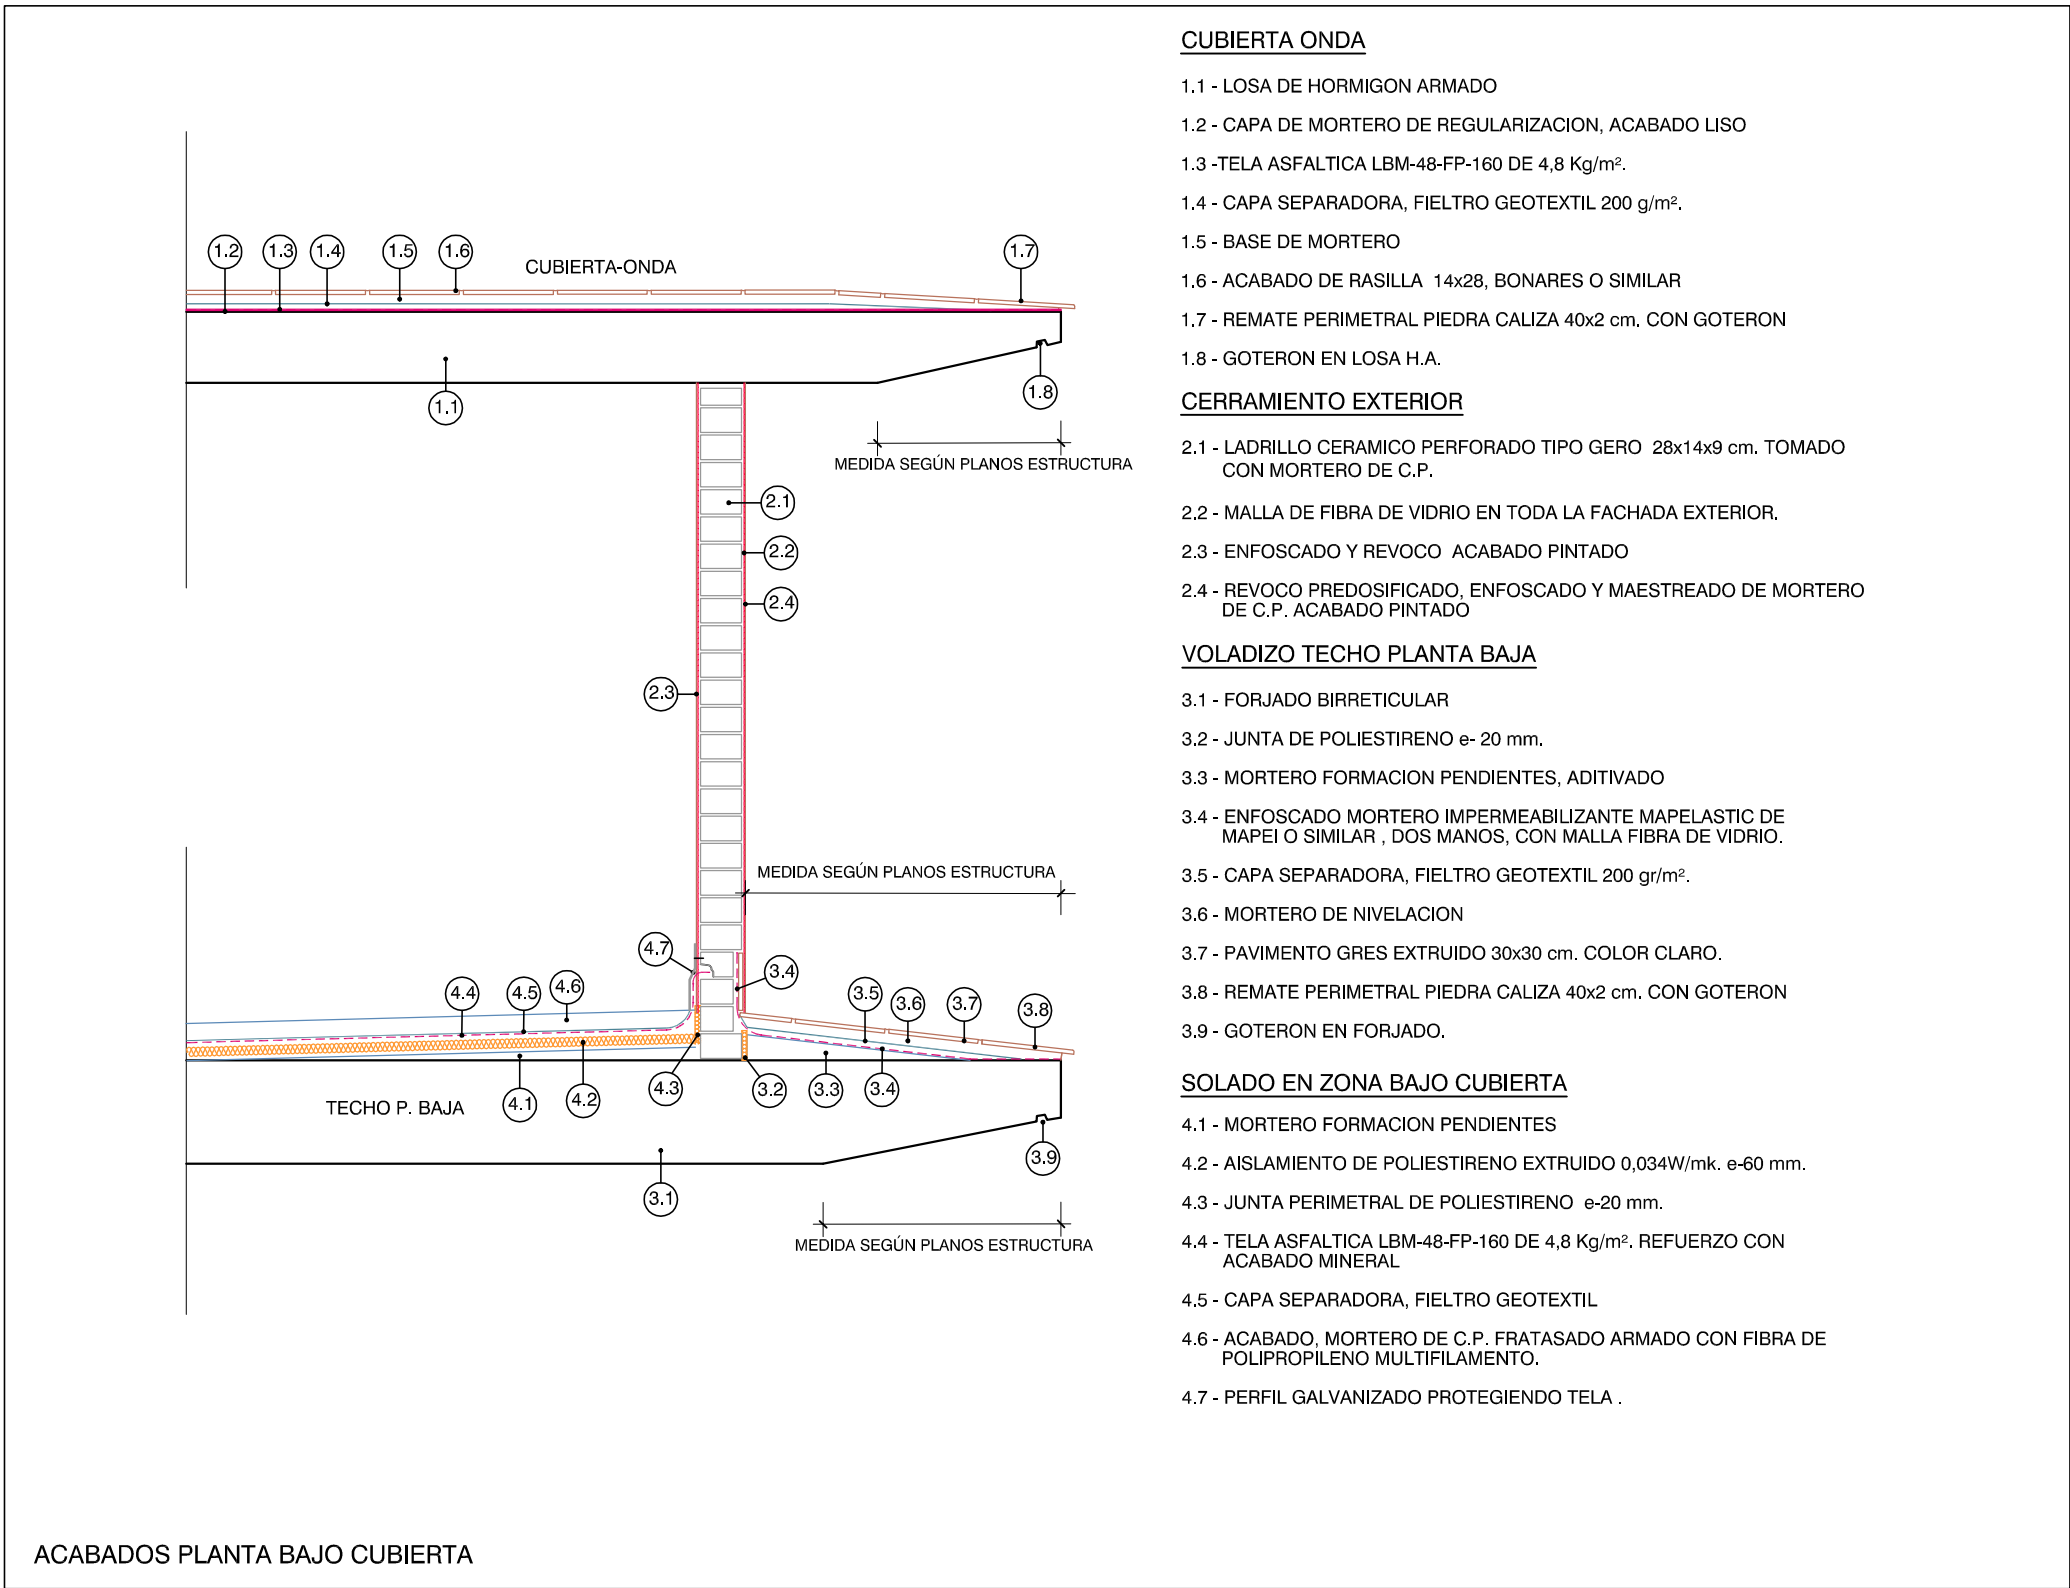



DETALLE 3

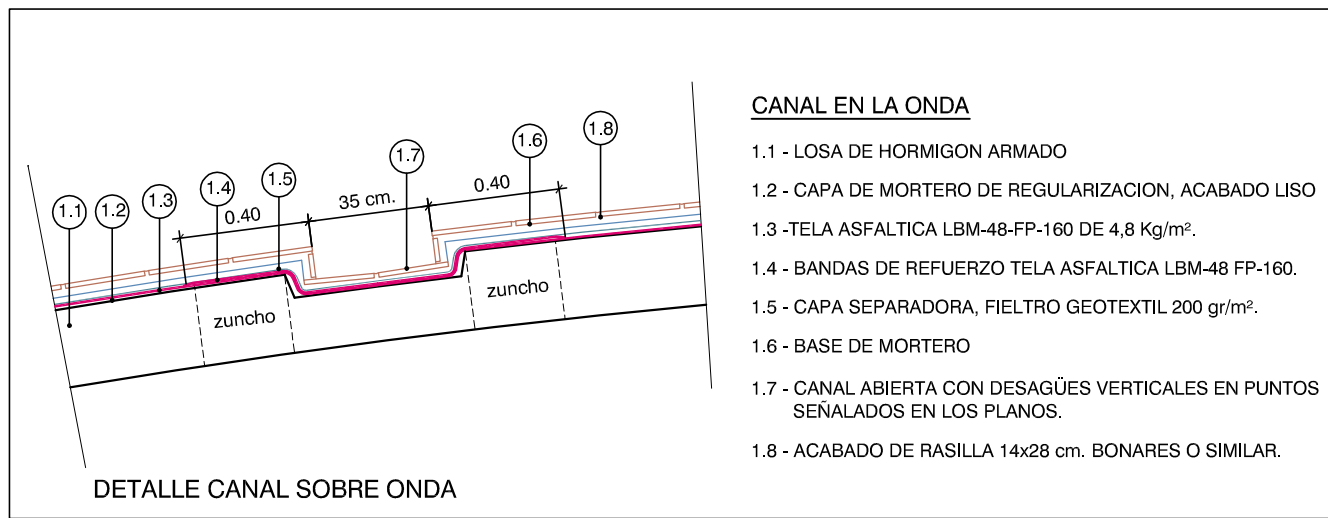


DETALLE 4

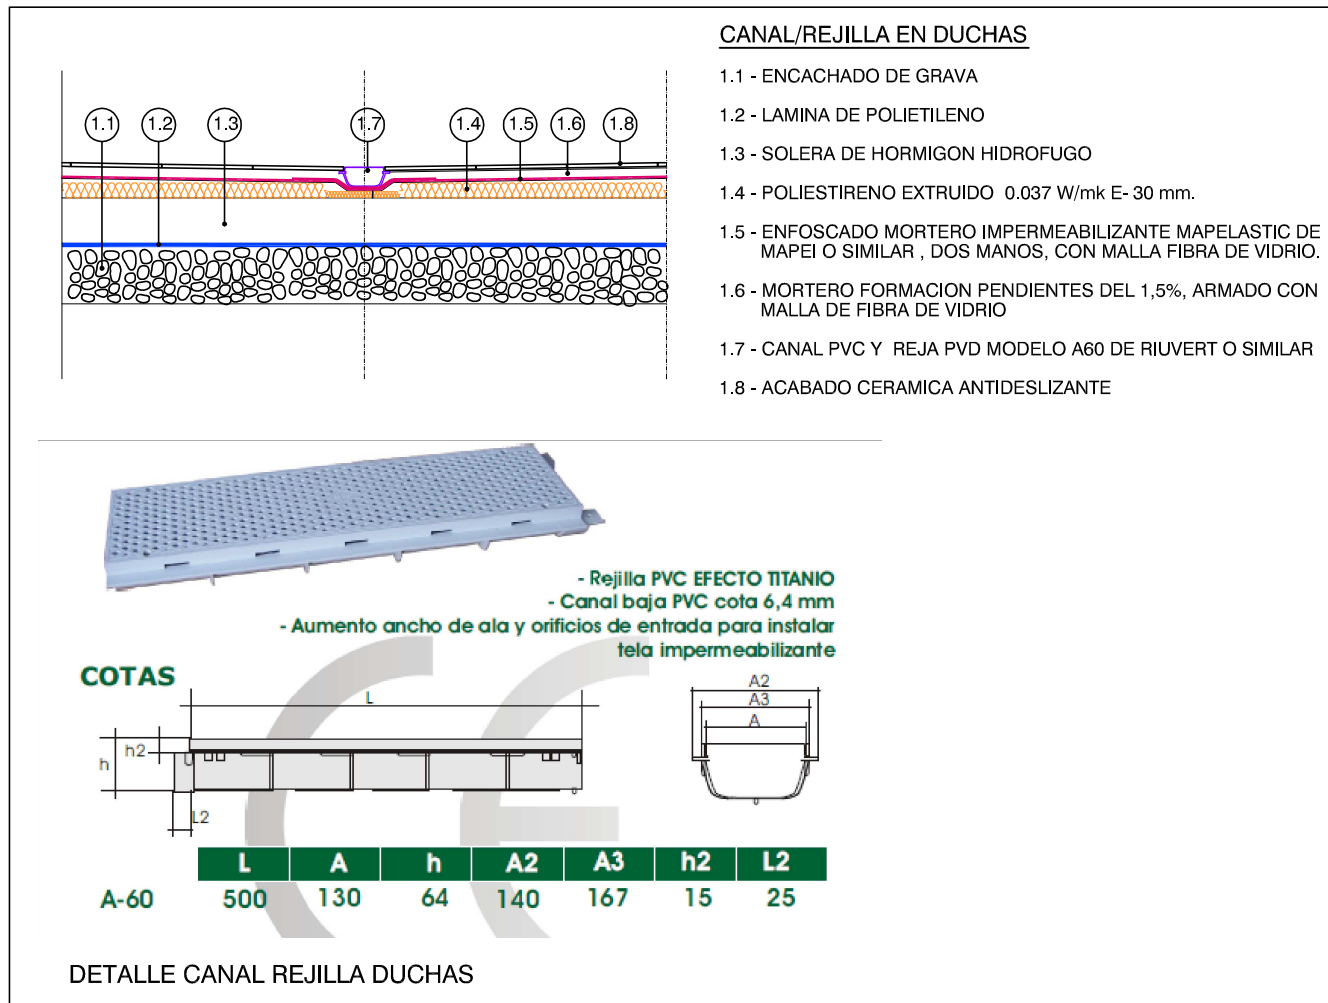

DETALLE 5

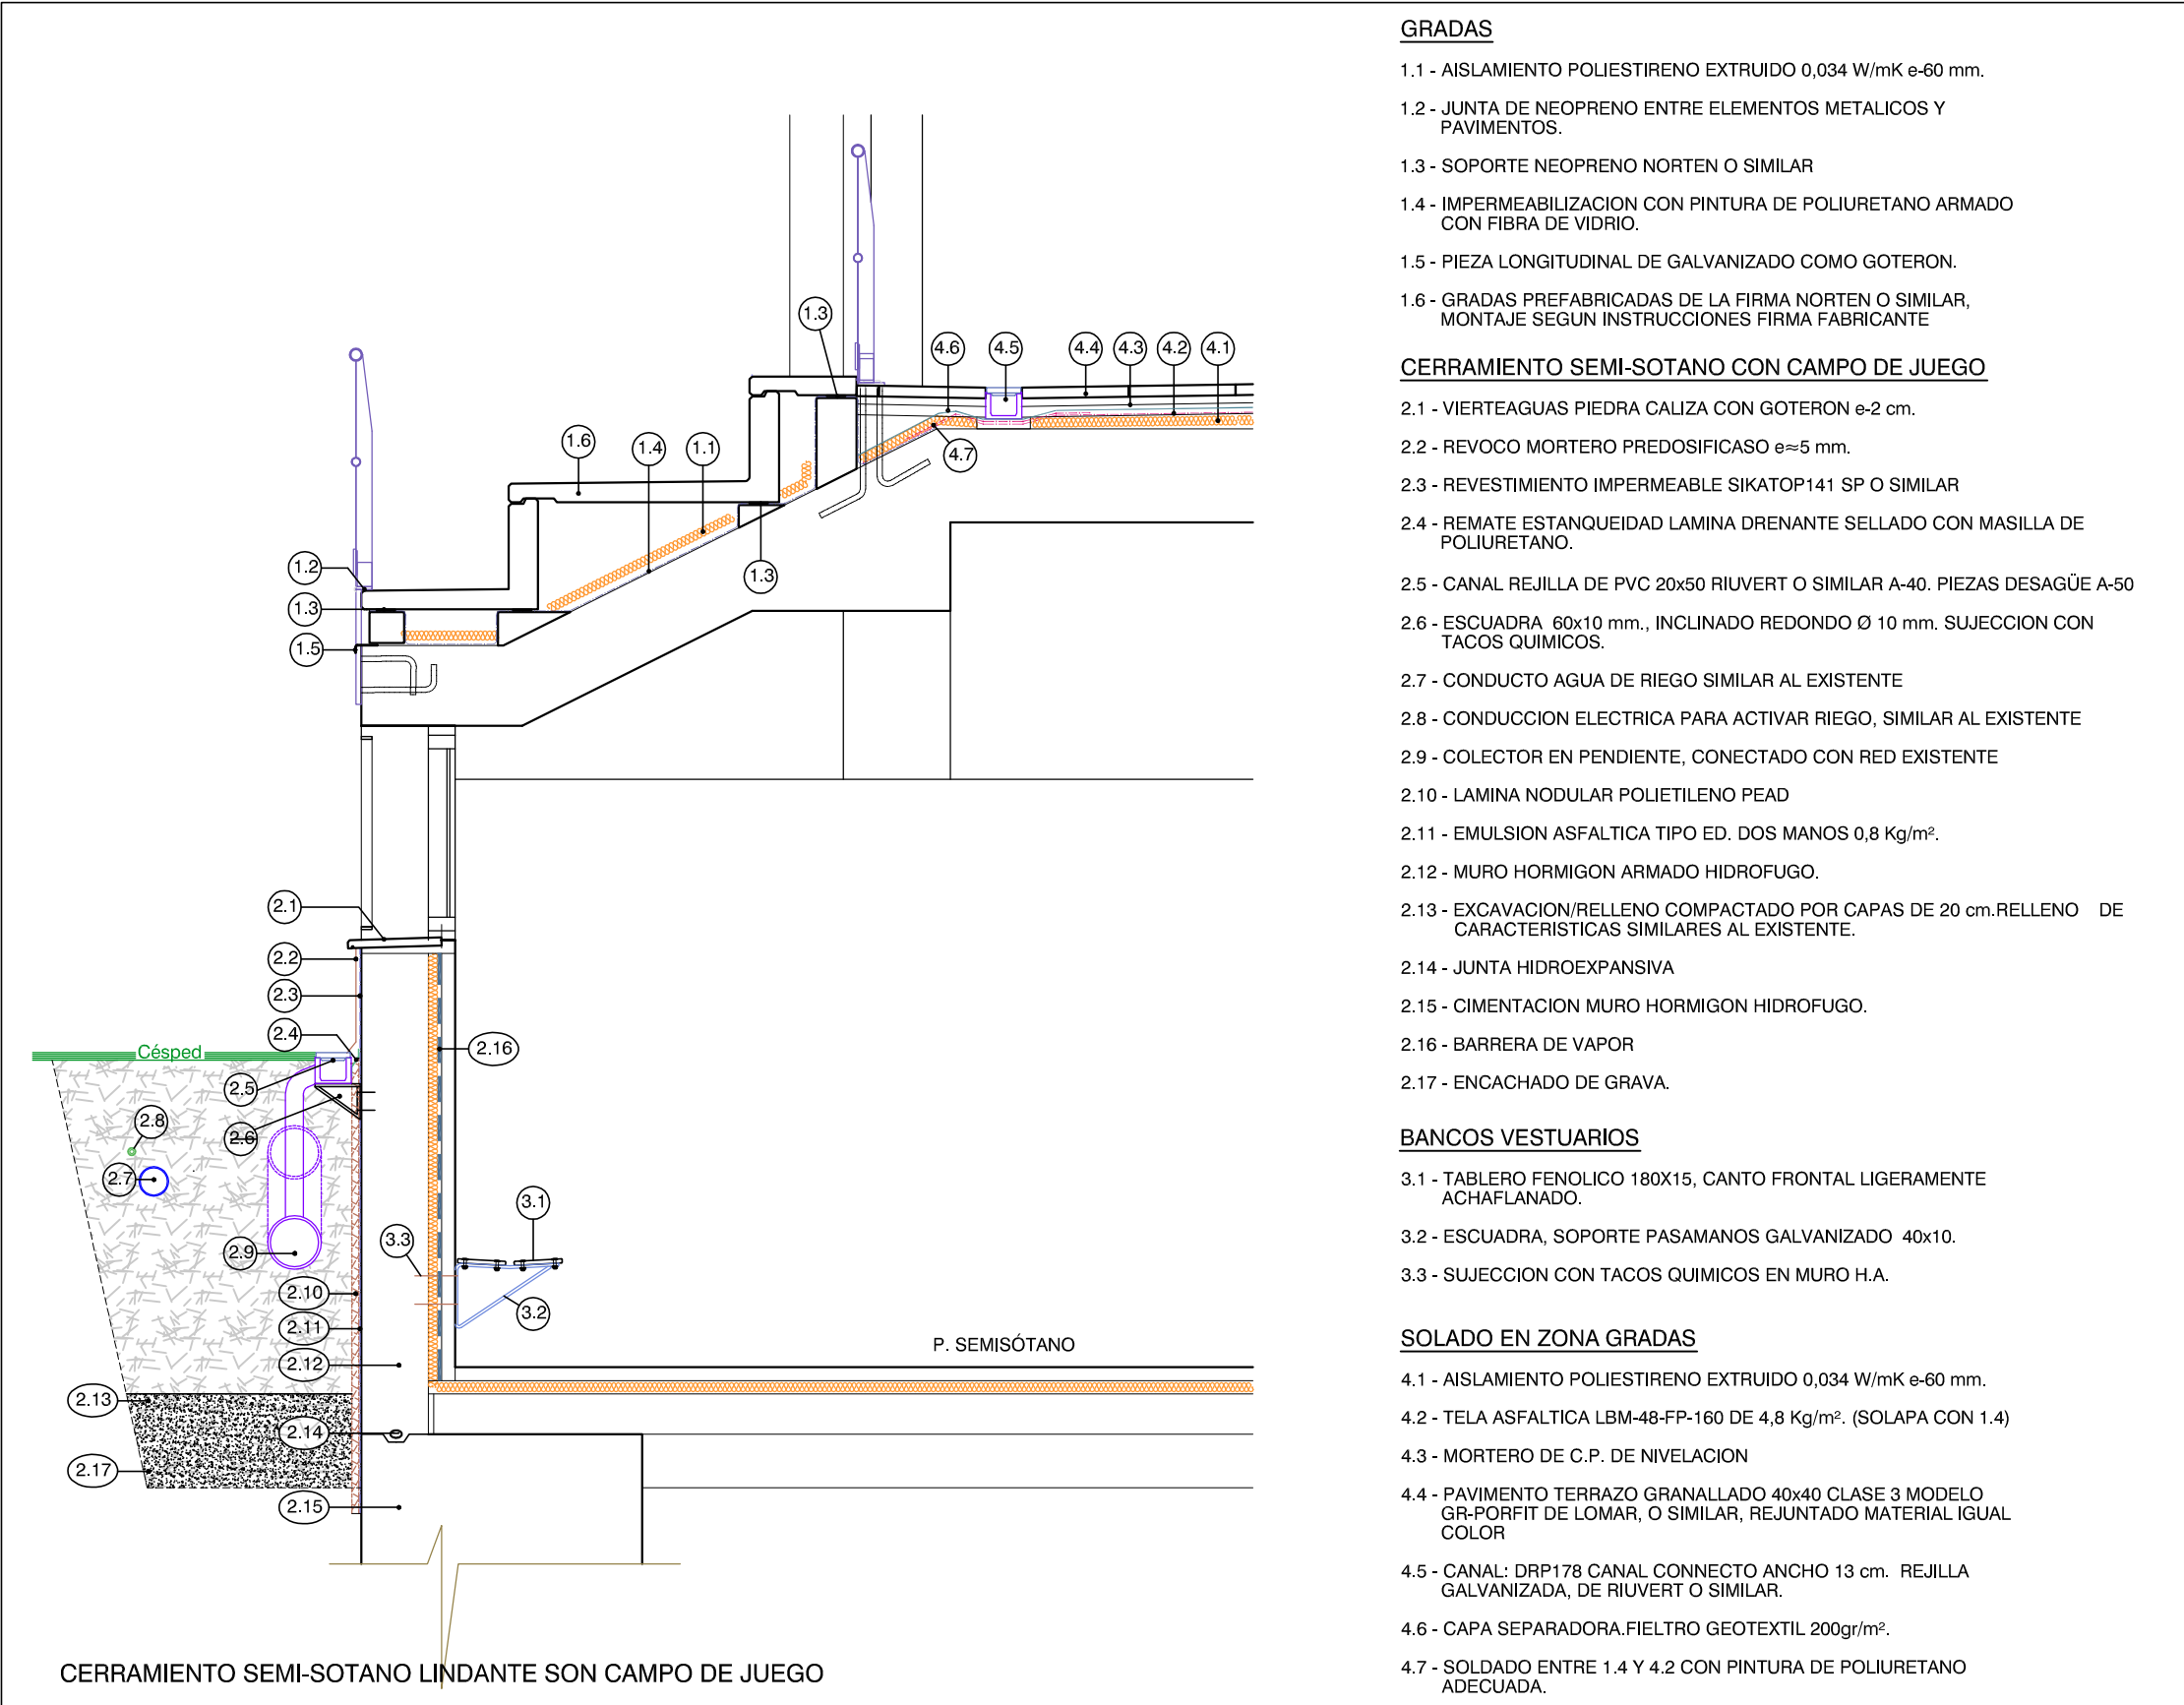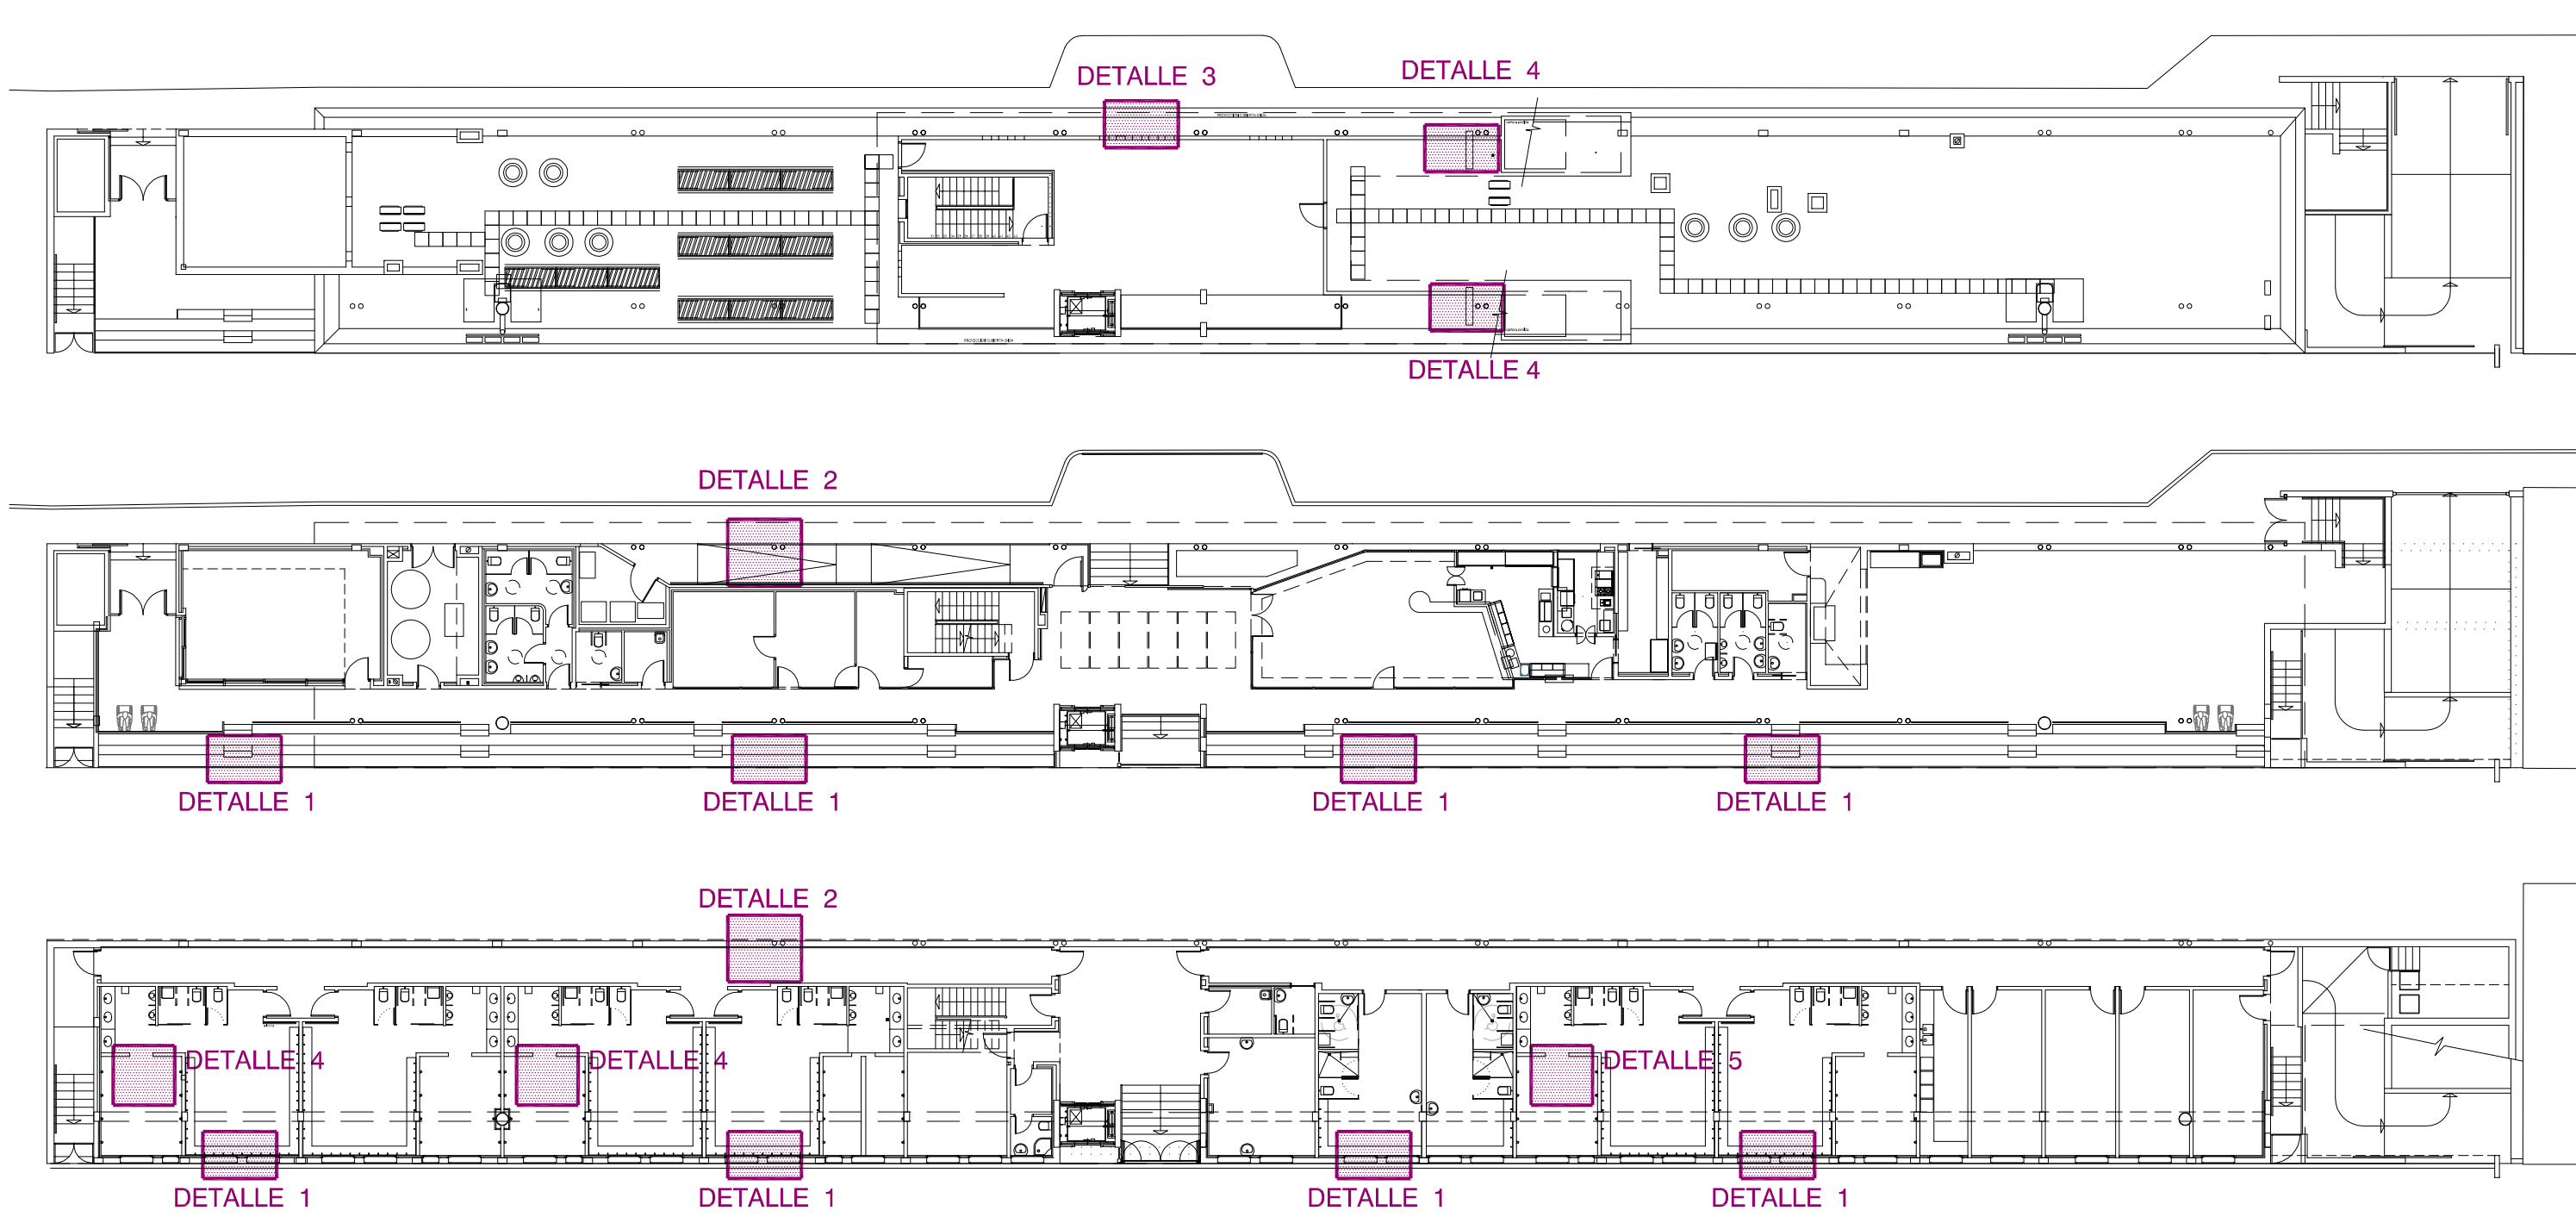

DETALLE 1

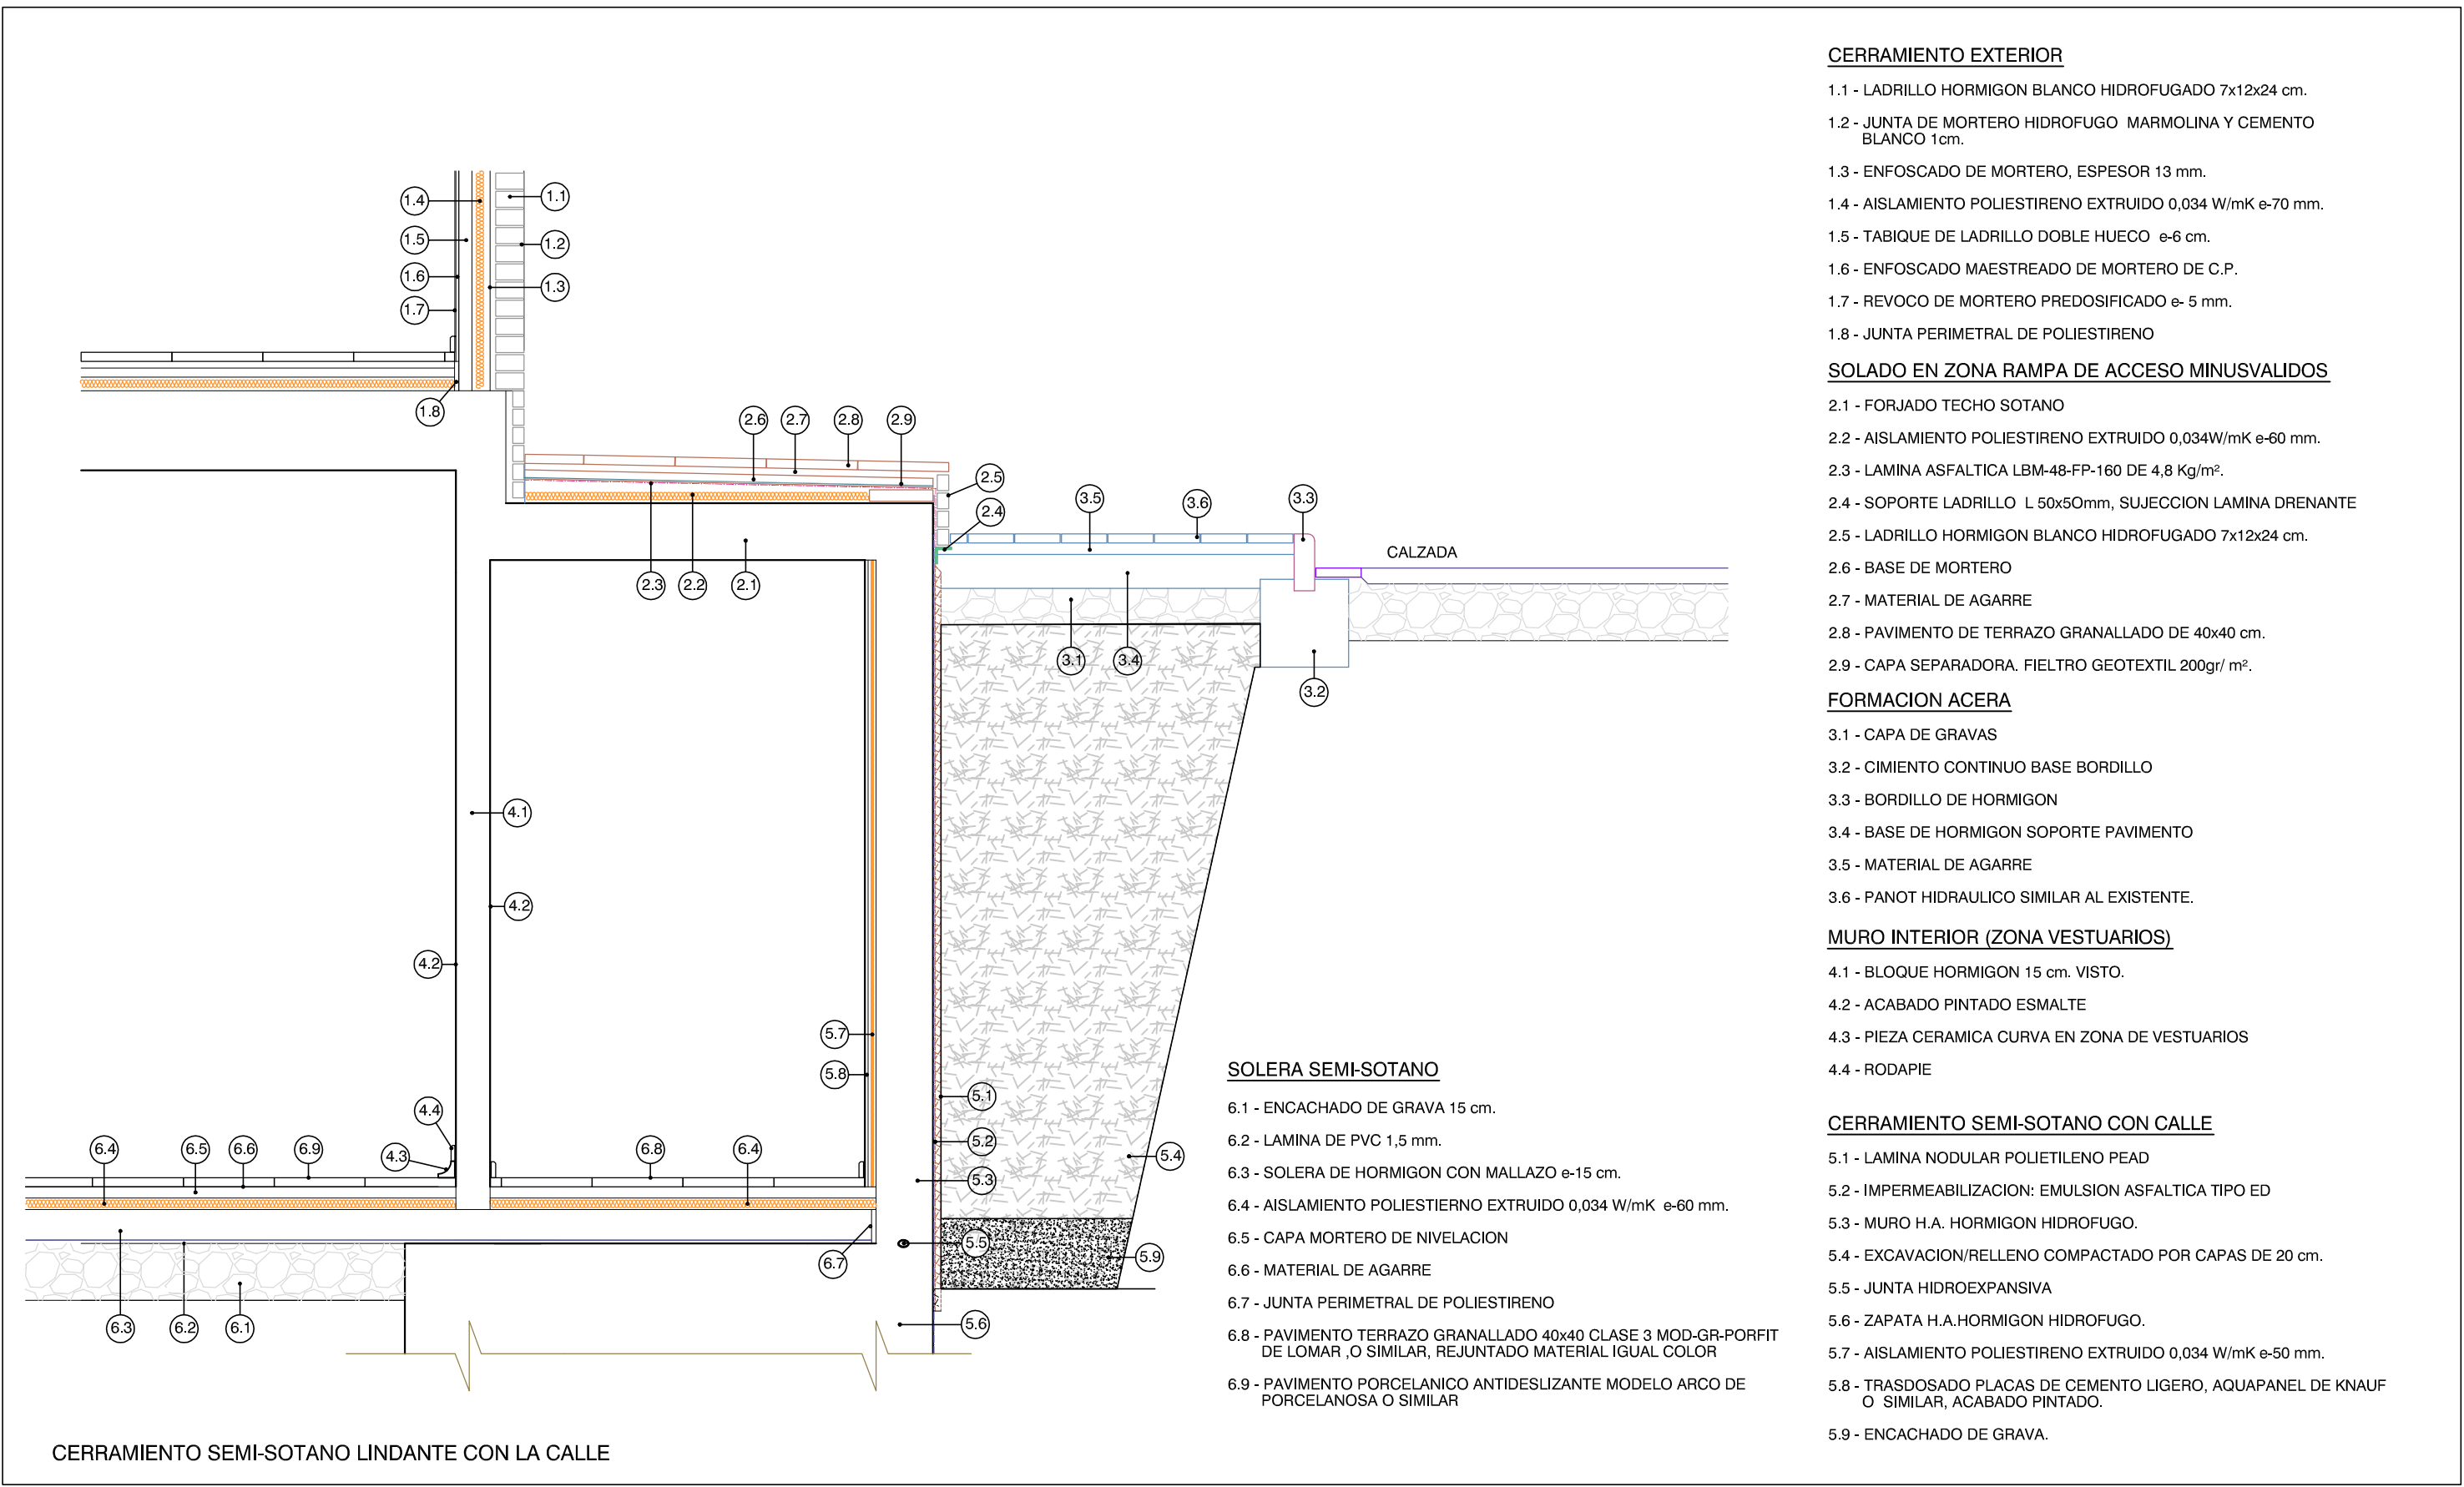

DETALLE 2

SERRANO

ARQUITECTURA E INTERIORISMO

CALLE BARTOLOME VICENTE RAMON, 2

07820 SANT ANTONI DE PORTMANY • IBIZA

TF-971-340915 E-MAIL: serranoarg@coaiib.es

PROYECTO DE DEMOLICION, PROYECTO BASICO Y DE EJECUCION DE GRADAS Y SERVICIOS ANEXOS DEL CAMPO DE FUTBOL DE SANT JOSEP DE SA TALAIA.

SITUACION : AVD. DIPUTAT JOSEP RIBAS S/N T.M. SANT JOSEP DE SA TALAIA. I. BALEARS

PROMOTOR: AJUNTAMENT DE SANT JOSEP DE SA TALAIA.

ARQUITECTO: D. BUENAVENTURA SERRANO

SANT ANTONI DE PORTMANY - NOVEMBRE.2013

ARQUITECTO PROMOTOR

DETALLES CONSTRUCTIVOS - 1

12

PRY.mod. ref. 1205