



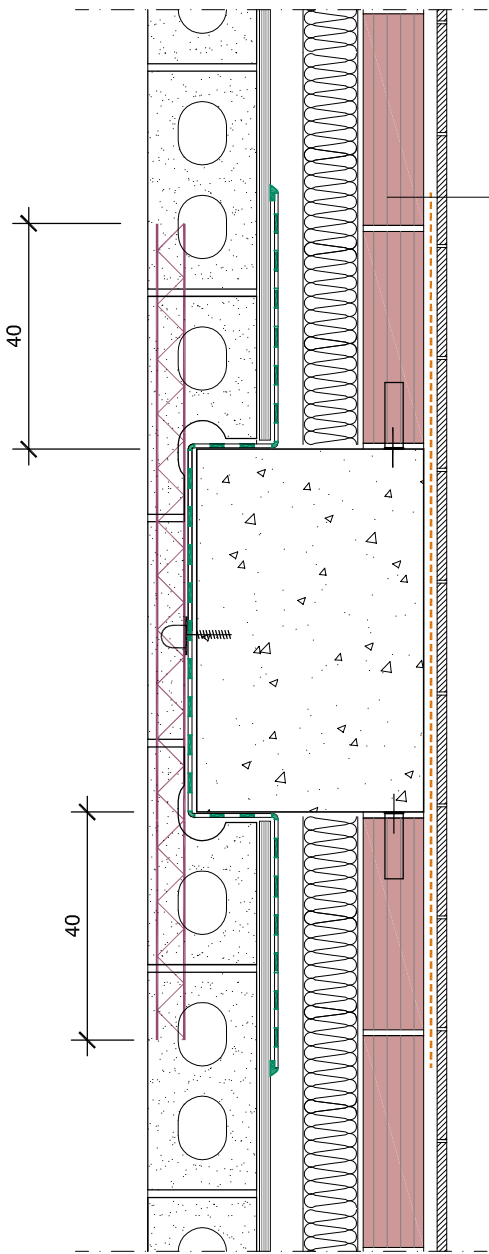

FACHADA CERRAMIENTO CARA INTERIOR

ALICATADO CERAMICO, COLOCADO CON CEMENTO COLA
ENFOSCADO MORTERO MAESTREADO DE C.P. e=15mm.
MALLA FIBRA DE VIDRIO, PLAR= 20CM. POR CADA LADO
LADRILLO CERAMICO DOBLE HUECO H-6
ANCLAJE A PILAR ELEMENTOS GALVANIZADOS.
AISLAMIENTO e=7CM. POLIESTIRENO EXTRUIDO (XPS) =0.034 W/mk.
(MACHIHEMBRADES).

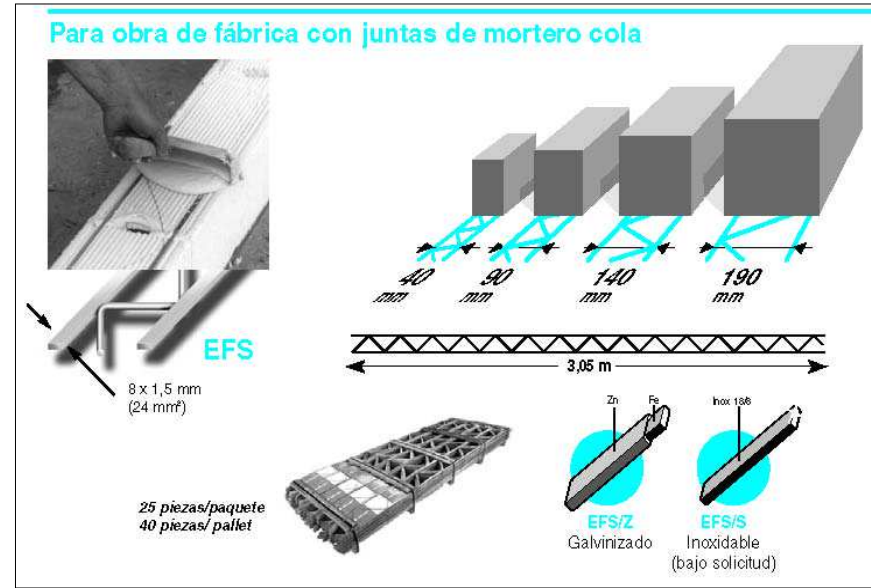


DETALLE CELOSIA GALVANIZADA

DETALLE CERRAMIENTO FACHADA PASO POR PILARES DE HORMIGON Planta

5

FACHADA CERRAMIENTO CARA EXTERIOR (EN FRENTE PILARES)

PARED MEDIA ASTA LADRILLO HORMIGON BLANCO HIDROFUGADO 7 X 12 X 24 cm.
JUNTA MORTERO HIDROFUGADO DE MARMOLINA Y CEMENTO BLANCO.
LA VERTICAL ENRASADA HORIZONTAL LLAGUEADA.
CELOSIA GALVANIZADA PLANA 40mm. MURFOR-PLAKABETON O SIMILAR
ANCLAJE GALVANIZADO PLAKABETON O SIMILAR
ENFOSCADO MORTERO C.P. HIDROFUGADO, SIN MAESTREAR, e=13mm.
TELA ASFALTICA LBM-48-FP-160 DE 4.8 Kg/m2.
PILAR HORMIGON ARMADO

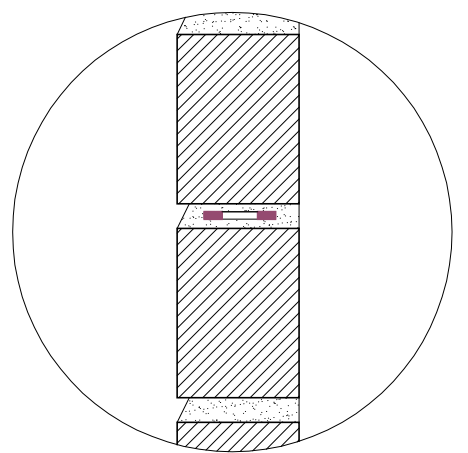

FACHADA ARRANQUE CERRAMIENTO

MURO DE H.A.
IMPERMEABILIZACION, EMULSION ASFALTICA TIPO ED.
DOS MANOS RENDIMIENTO 0.8Kg/m2 POR MANO.
LAMINA NODULAR POLIETILENO PEAD.
PERFIL L 50 X 50mm. GALVANIZADO. SOPORTE LADRILLO Y
REMATE DE LAMINA PEAD.
PARED MEDIA ASTA LADRILLO HORMIGON
BLANCO HIDROFUGADO 7 X 12 X 24 cm.

DETALLE CERRAMIENTO FACHADA PASO POR PILARES DE HORMIGON Sección

5

REMATE ANTEPECHO CUBIERTA

REMATE DE PIEDRA CALIZA e=2CM. CON GOTERON A DOS LADOS

ANTEPECHO CUBIERTA INVERTIDA

PARED MEDIA ASTA LADRILLO HORMIGON BLANCO HIDROFUGADO 7 X 12 X 24 cm.
JUNTA MORTERO HIDROFUGADO DE MARMOLINA Y CEMENTO BLANCO.
ENFOSCADO MORTERO IMPERMEABILIZANTE MAPELASTIC DE MAPEI O SIMILAR. DOS MANOS
DADO HORMIGON. ARM. ANCLAJE FORJADO 1 O 12 C. 60 CM.
ANCLAJE Y LLAVES GALVANIZADOS DE PLAKABETON, O SIMILAR.
PARED DE MEDIA ASTA DE LADRILLO PERFORADO TIPO GERO 7 X 12 X 24 cm.
ENFOSCADO MAESTREADO MORTERO C.P. e=10 mm CON MALLA DE FIBRA
DE VIDRIO INTERMEDIA.
REVOCO MORTERO PREDOSIFICADO e=5mm.
REMATE INFERIOR, PERFIL DE ALUMINIO ANCLADO ENFOSCADO Y
SELLADO CON MASILLA DE POLIURETANO.

FACHADA CERRAMIENTO CARA EXTERIOR

PARED MEDIA ASTA LADRILLO HORMIGON BLANCO HIDROFUGADO 7 X 12 X 24 cm.
JUNTA MORTERO HIDROFUGADO DE MARMOLINA Y CEMENTO BLANCO.
LA VERTICAL ENRASADA HORIZONTAL LLAGUEADA.
CELOSIA GALVANIZADA PLANA 80mm. CADA OCHO HILADAS. MURFOR-PLAKABETON O SIMILAR
ENFOSCADO MORTERO, SIN MAESTREAR, DE C.P. e=13mm.
AISLAMIENTO 6CM. POLIESTIRENO EXTRUIDO (XPS) = 0.034 W/mk. e= 70mm.
(MACHIHEMBRADES).
LADRILLO CERAMICO DOBLE HUECO H-6
ENFOSCADO MORTERO MAESTREADO DE C.P. e=10mm.
REVOCO MORTERO PREDOSIFICADO e=5mm.

DETALLE ANTEPECHO-CERRAMIENTO FACHADA ZONA GIMNASIO

3

FORMACION DE CUBIERTA NO TRANSITABLE INVERTIDA


CAPA DE GRAVA (CANTO RODADO) Ø 18-30 mm.
CAPA ANTIPUNZONAMIENTO: FIELTRO DE POLIPROPILENO FILTRANTE 300 g/m2.
AISLAMIENTO e=6CM. POLIESTIRENO EXTRUIDO (XPS) = 0.034 W/mk. (MACHIHEMBRADES)
CAPA SEPARADORA: FIELTRO GEOTEXTIL 200g/m2.
IMPERMEABILIZACION: TELA ASFALTICA LBM-48-FP-160 DE 4.8 Kg/m2.
REFUERZOS EN ANTEPECHO Y PUNTOS SINGULARES SEGUN CTE-08-HS.
FORMACION DE PENDIENTES ACABADO CAPA DE MORTERO, SUPERFICIE LISA
FORJADO BIDIRECCIONAL 30+8CM.

FORMACION SEPARADOR ENTRE ZONAS CUBIERTA

CAPA SEPARADORA: FIELTRO GEOTEXTIL 200g/m2.
REFUERZO DE TELA ASFALTICA LBM-48-FP-160 DE 4.8 Kg/m2.
PARED MEDIA ASTA LADRILLO GERO
JUNTAS LATERALES DE POLIESTIRENO EXPANDIDO
FORJADO BIDIRECCIONAL 30+8CM.

FORMACION PERIMETRO CUBIERTA

REMATE PERIMETRAL DE PIEDRA CALIZA e=2CM. CON GOTERON.
BASE LIGERAMENTE RANURADA (O SIMILAR) PARA
MEJORAR ADHERENCIA EN COLCACACION
RETO REMATE SOLADO GRES EXTRUIDO COLOR CLARO
GRESAN 50X50 O SIMILAR
MATERIAL DE AGARRRE FLEXIBLE Y DE ALTAS PRESTACIONES
MORTERO, CAPA DE PROTECCION.
CAPA SEPARADORA, FIELTRO GEOTEXTIL 200g/m2.
ENFOSCADO MORTERO IMPERMEABILIZANTE MAPELASTIC DE MAPEI
O SIMILAR DOS MANOS CON MALLA DE FIBRA DE VIDRIO.
FORMACION DE PENDIENTES CAPA DE MORTERO ADIVADO
PERIMETRO FORJADO BIDIRECCIONAL HORMIGON VISTO CON GOTERON

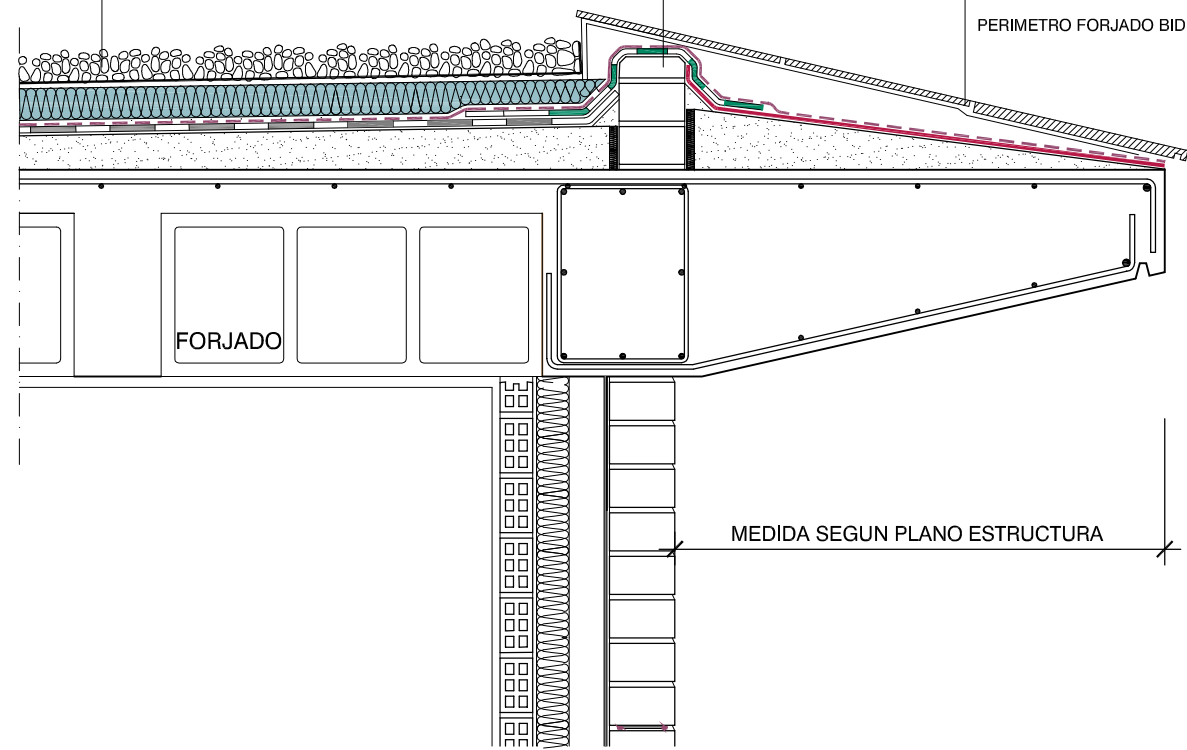

DETALLE CUBIERTA ZONA SIN ANTEPECHO



4

FORMACION DE CUBIERTA NO TRANSITABLE INVERTIDA

CAPA DE GRAVA (CANTO RODADO) Ø 18-30 mm.
CAPA ANTIPUNZONAMIENTO: FIELTRO DE POLIPROPILENO FILTRANTE 300 g/m2.
AISLAMIENTO 6CM. POLIESTIRENO EXPANDIDO 0.037 W/mk. (MACHIHEMBRADES)
CAPA SEPARADORA: FIELTRO GEOTEXTIL 200g/m2.
IMPERMEABILIZACION: TELA ASFALTICA LBM-48-FP-160 DE 4.8 Kg/m2.
REFUERZOS EN ANTEPECHO Y PUNTOS SINGULARES SEGUN CTE-08-HS.
FORMACION DE PENDIENTES ACABADO CAPA DE MORTERO, SUPERFICIE LISA
FORJADO BIDIRECCIONAL 30+8CM.
GUARNECIDO Y ENLUCIDO DE PERUTA

FACHADA CERRAMIENTO CARA EXTERIOR

PARED MEDIA ASTA LADRILLO HORMIGON BLANCO HIDROFUGADO 4 X 12 X 24 cm.
JUNTA MORTERO HIDROFUGADO DE MARMOLINA Y CEMENTO BLANCO.
LA VERTICAL ENRASADA HORIZONTAL LLAGUEADA.
CELOSIA GALVANIZADA PLANA 40mm. MURFOR-PLAKABETON O SIMILAR
ANCLAJE GALVANIZADO PLAKABETON O SIMILAR.
PERFIL L 50 X 50mm. GALVANIZADO. SOPORTE LADRILLO SELLADO FRONTAL
CON MASILLA DE POLIURETANO.
ENFOSCADO MORTERO IMPERMEABILIZANTE MAPELASTIC DE MAPEI O SIMILAR. DOS MANOS
VIGA DE HORMIGON ARMADO.
AISLAMIENTO e=40mm. LANA MINERAL 0.03 W/mk.
TRASOSADOS PLACA YESO e= 15mm. ESTRUCTURA PERFILES ACERO GALVANIZADO.

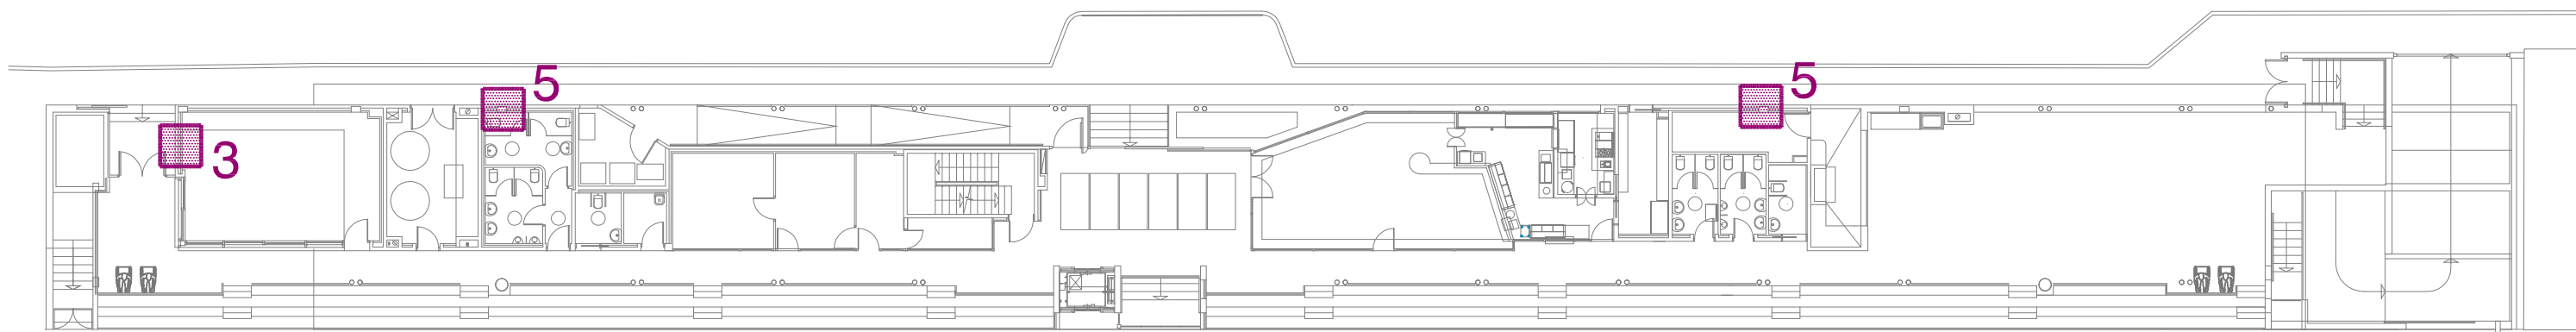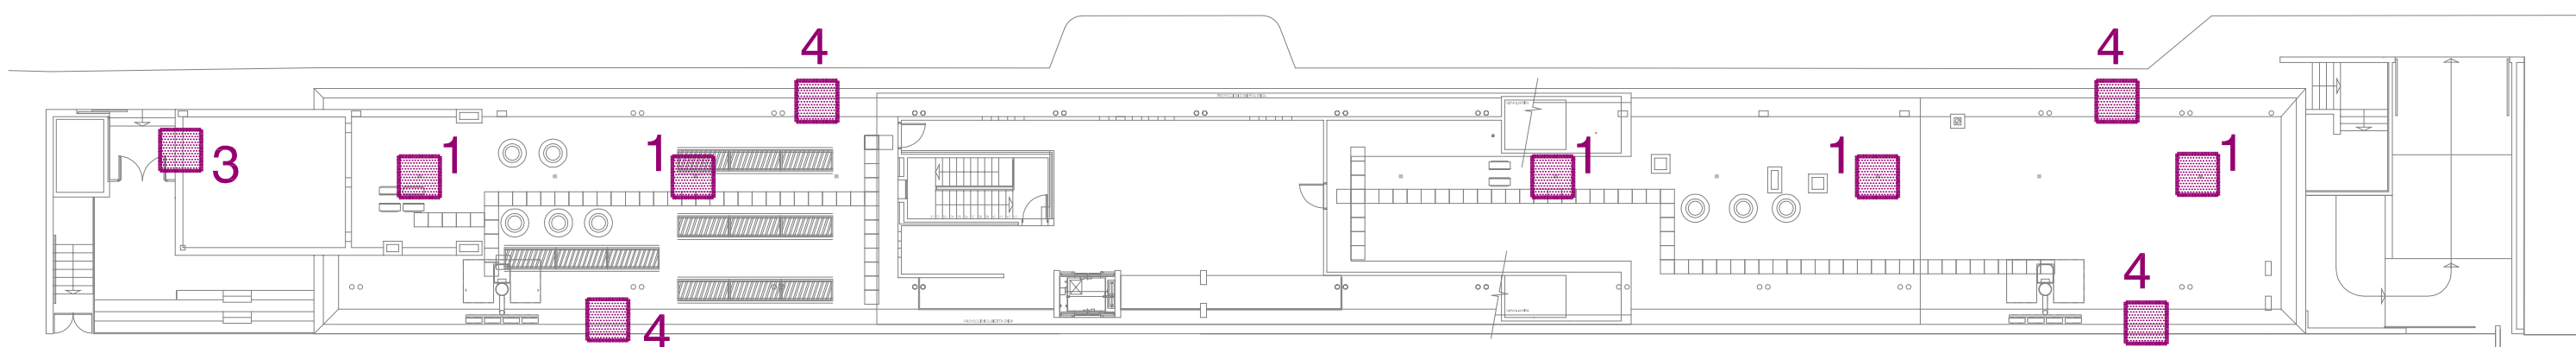

FORMACION JUNTA DE DILATACION


FORMACION DE JUNTA CON LADRILLO DOBLE HUECO
TOMADO CON MORTERO DE CEMENTO.
FUELLE DE TELA ASFALTICA LBM-48-FP-160 DE 4.8 Kg/m2.
REFUERZOS DE TELA ASFALTICA LBM-48-FP-160 DE 4.8 Kg/m2.

FORMACION DE CUBIERTA NO TRANSITABLE INVERTIDA

CAPA DE GRAVA (CANTO RODADO) Ø 18-30 mm.
CAPA ANTIPUNZONAMIENTO: FIELTRO DE POLIPROPILENO FILTRANTE 300 g/m2.
AISLAMIENTO e=6CM. POLIESTIRENO EXTRUIDO (XPS) = 0.034 W/mk. (MACHIHEMBRADES)
CAPA SEPARADORA: FIELTRO GEOTEXTIL 200g/m2.
IMPERMEABILIZACION: TELA ASFALTICA LBM-48-FP-160 DE 4.8 Kg/m2.
REFUERZOS EN ANTEPECHO Y PUNTOS SINGULARES SEGUN CTE-08-HS.
FORMACION DE PENDIENTES ACABADO CAPA DE MORTERO, SUPERFICIE LISA
FORJADO BIDIRECCIONAL 30+8CM.

DETALLE JUNTAS DILATACION CUBIERTA

2

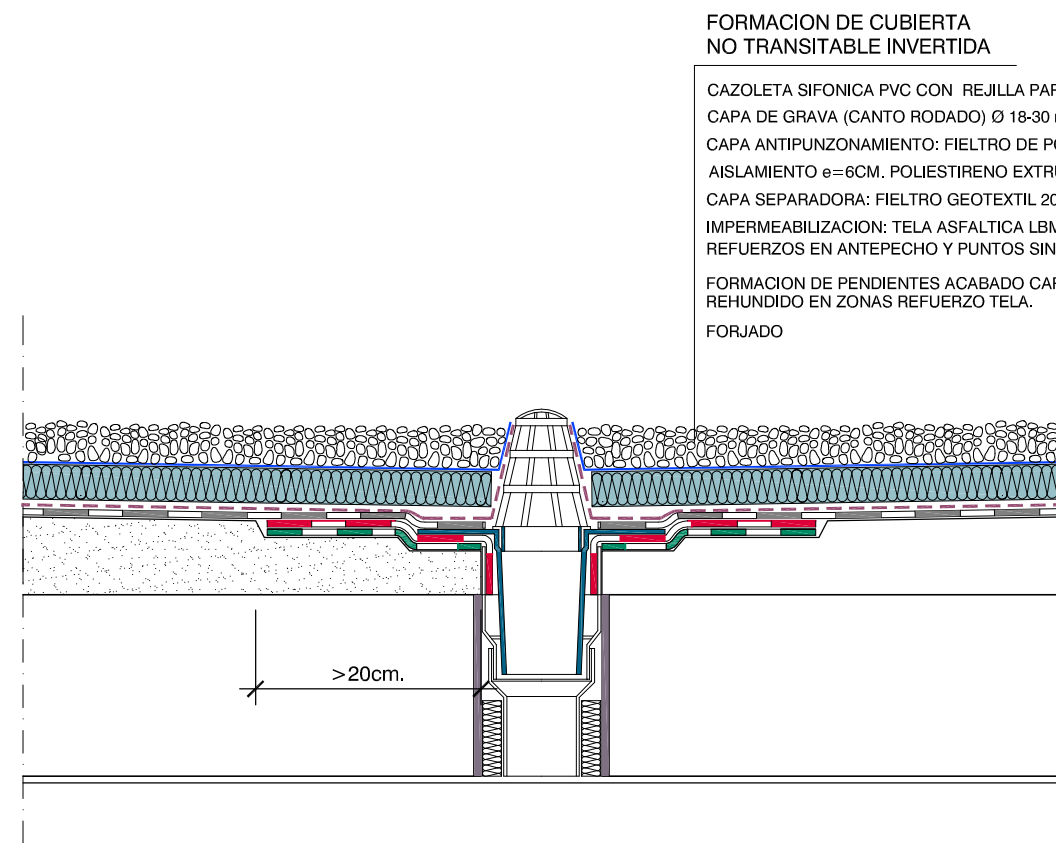

DETALLE ENCUESTRO CON SUMIDERO

1

SERRANO

ARQUITECTURA E INTERIORISMO

CALLE BARTOLOME VICENTE RAMON, 2
07820 SANT ANTONI DE PORTMANY * IBIZA
TF.-971-340915 E-MAIL: serranoarq@coai.b.es

PROYECTO DE DEMOLICION, PROYECTO
BASICO Y DE EJECUCION DE GRADAS
Y SERVICIOS ANEXOS DEL CAMPO DE
FUTBOL DE SANT JOSEP DE SA TALAIA.

SITUACION : AVD. DIPUTAT JOSEP RIBAS S/N
T.M. SANT JOSEP DE SA TALAIA. I. BALEARS

PROMOTOR: AJUNTAMENT DE SANT JOSEP
DE SA TALAIA.

ARQUITECTO: D. BUENAVENTURA SERRANO

SANT ANTONI DE PORTMANY - NOVEMBRE.2013

ARQUITECTO PROMOTOR

DETALLES CONSTRUCTIVOS - 2

13

PRY.mod: ref. 1205