



PREFABRICADOS		
HORMIGON	GRADAS Y PLACAS	HA-35/F/12/III a
	RESTO	HA-35/F/12/III a
ACERO		B-500S

IMPORTANTE

- A. - LA JUNTA MEDIA PREVISTA ENTRE GRADAS ES DE 10 mm.
- B. - LAS PIEZAS ESTAN DISEÑADAS EXCLUSIVAMENTE PARA SOPORTAR:
 - PESOS PROPIOS.
 - S.C.U. 5 KN/m2.

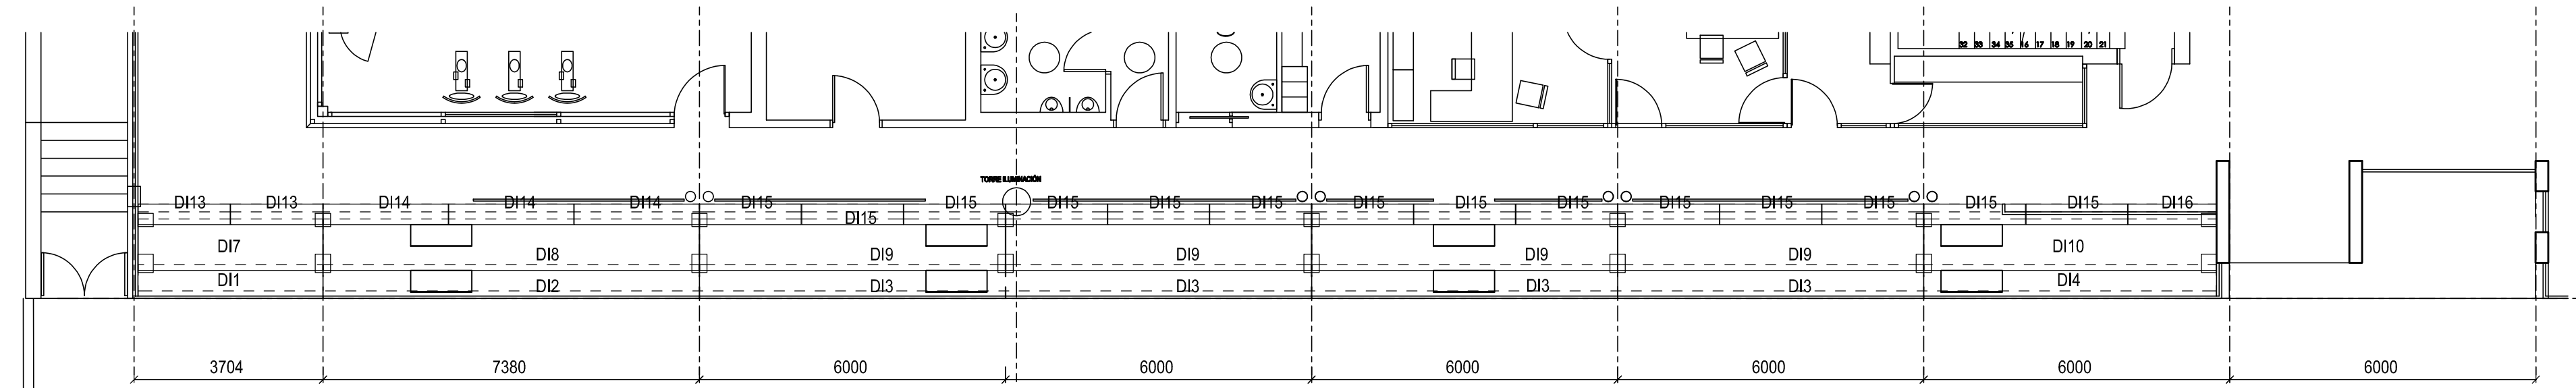


PLANTA EXTREMO OESTE
ESCALA 1:100

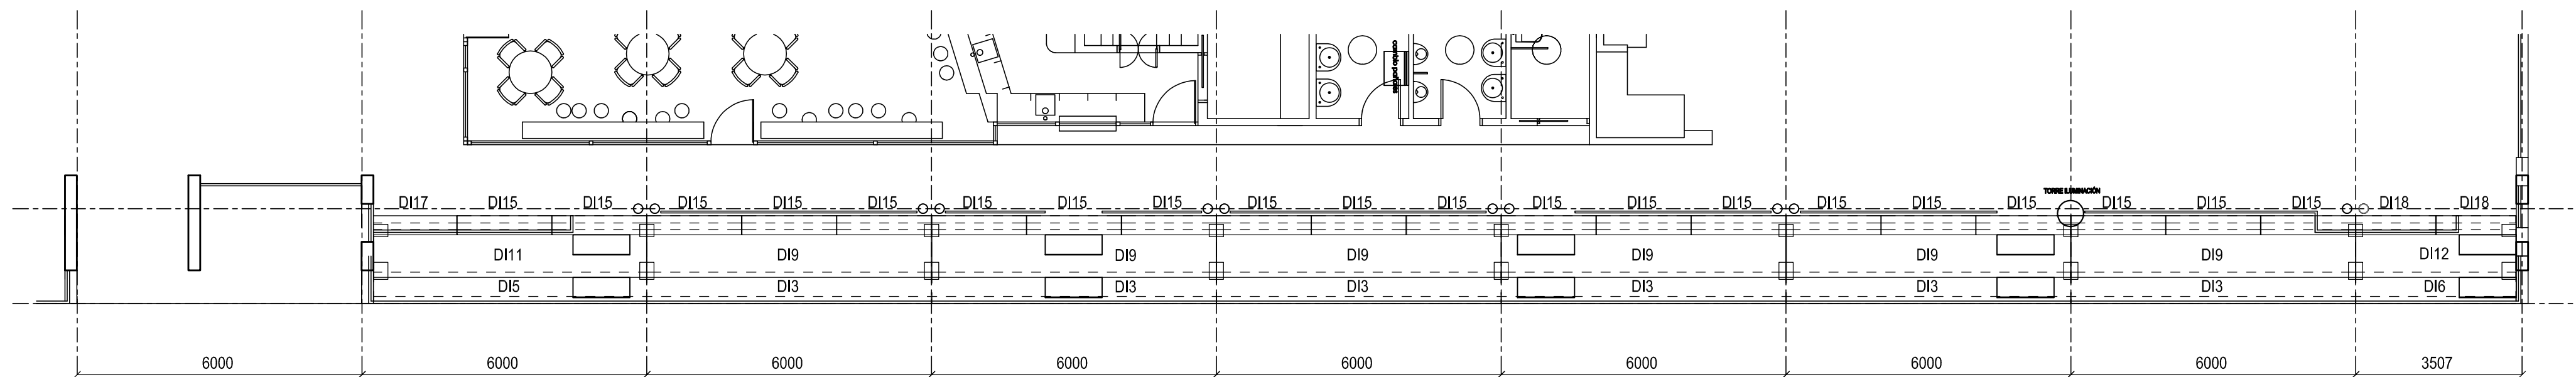

PLANTA EXTREMO ESTE
ESCALA 1:100

Tipo	Denominación	Long. Max.	Cantidad	mts / lineales	Peso (kg)
DI1	GN7-45/40A	3.620	1	3.62	763
DI2	GN7-45/40A	7.370	1	7.37	1553
DI3	GN7-45/40A	5.990	10	59.90	1262
DI4	GN7-45/40A	5.730	1	5.73	1207
DI5	GN7-45/40A	5.750	1	5.75	1212
DI6	GN7-45/40A	3.370	1	3.37	710
DI7	GN7-90/40	3.620	1	3.62	992
DI8	GN7-90/40	7.370	1	7.37	2020
DI9	GN7-90/40	5.990	10	59.90	1642
DI10	GN7-90/40	5.730	1	5.73	1570
DI11	GN7-90/40	5.750	1	5.75	1576
DI12	GN7-90/40	3.370	1	3.37	924
DI13	PRN7-40	1.805	2	3.61	117
DI14	PRN7-40	2.450	3	7.35	159
DI15	PRN7-40	1.990	34	67.66	129
DI16	PRN7-40	1.730	1	1.73	113
DI17	PRN7-40	1.750	1	1.75	114
DI18	PRN7-40	1.680	2	3.36	109
PEL1	PN-85/40	1.200	18	21.60	135

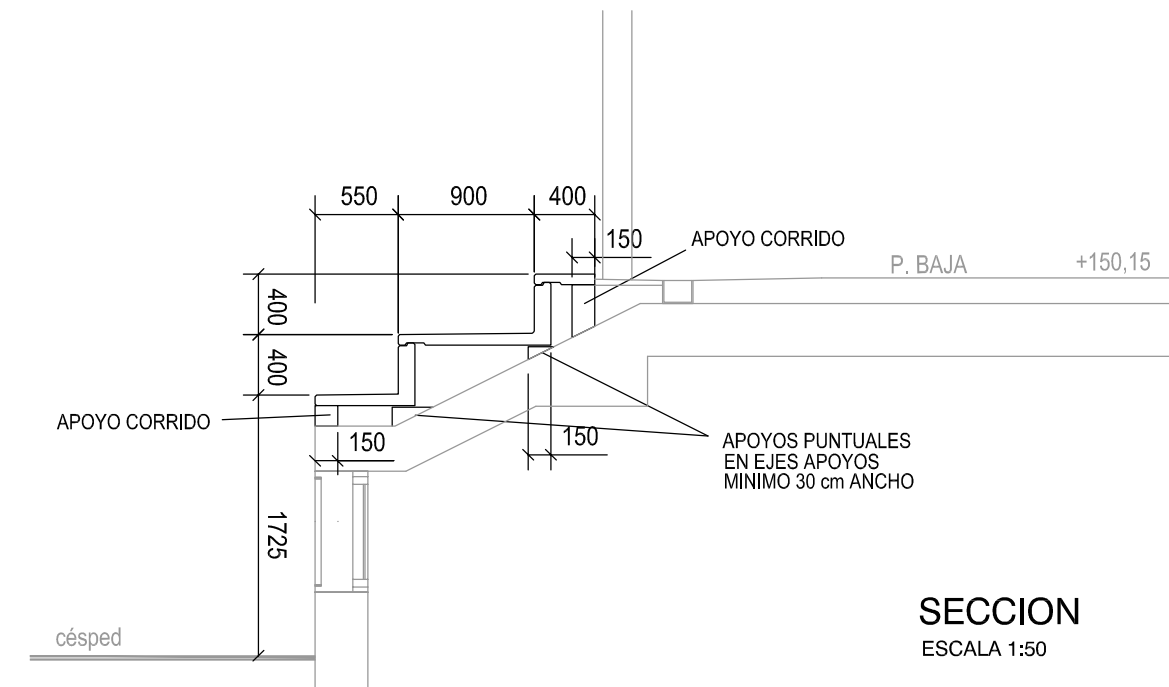

SECCION
ESCALA 1:50

SERRANO
ARQUITECTURA E INTERIORISMO

CALLE BARTOLOME VICENTE RAMON, 2
07820 SANT ANTONI DE PORTMANY * IBIZA
TF-971-340915 E-MAIL: serranoarq@coaib.es

PROYECTO DE DEMOLICION, PROYECTO BASICO Y DE EJECUCION DE GRADAS Y SERVICIOS ANEXOS DEL CAMPO DE FUTBOL DE SANT JOSEP DE SA TALAIA.

SITUACION : AVD. DIPUTAT JOSEP RIBAS S/N T.M. SANT JOSEP DE SA TALAIA. I. BALEARS

PROMOTOR: AJUNTAMENT DE SANT JOSEP DE SA TALAIA.

ARQUITECTO: D. BUENAVENTURA SERRANO

SANT ANTONI DE PORTMANY - NOVRE.2013

ARQUITECTO PROMOTOR

DETALLES CONSTRUCTIVOS
GRADAS PREFABRICADAS

ESCALA 1:100
ESCALA 1:50