




PLANTA UNIDAD 1

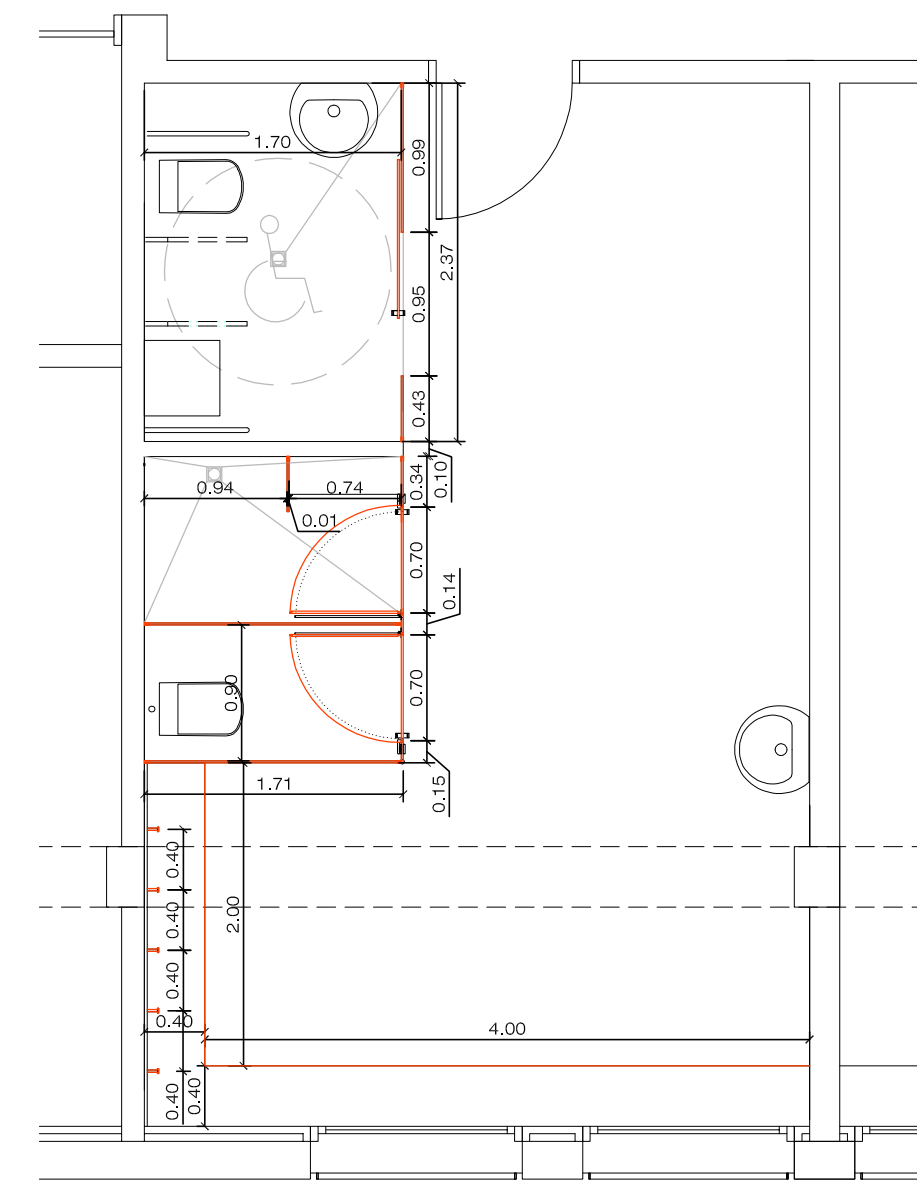

PLANTA UNIDAD 2  
ESCALA 1:50

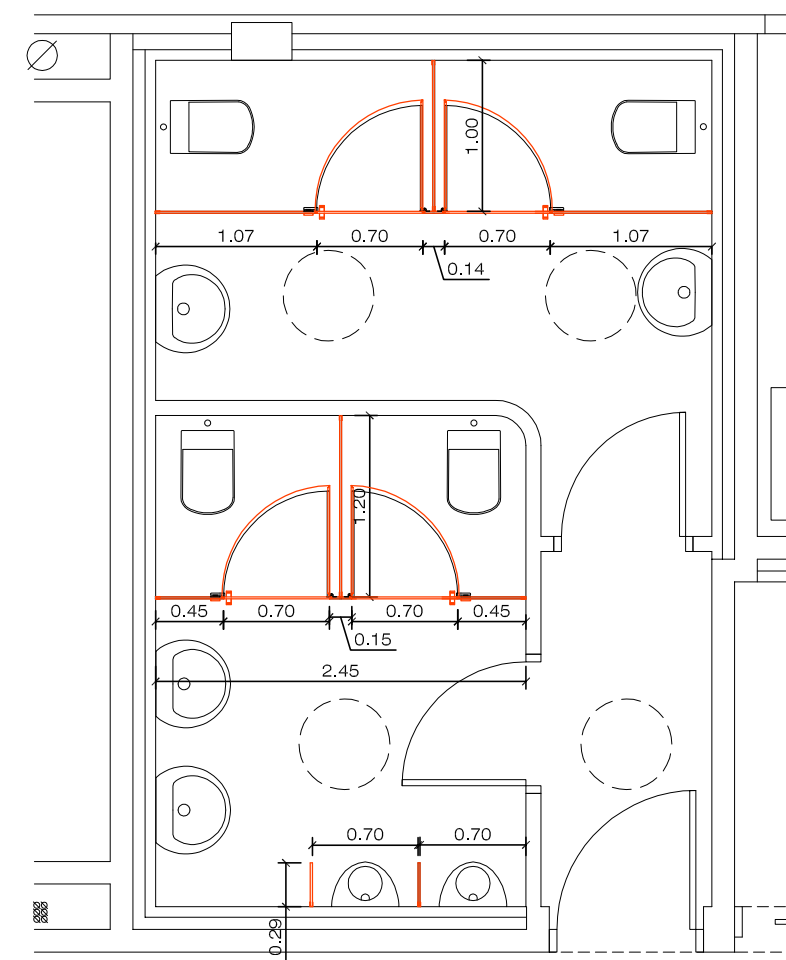


PLANTA UNIDAD 3  
ESCALA 1:50

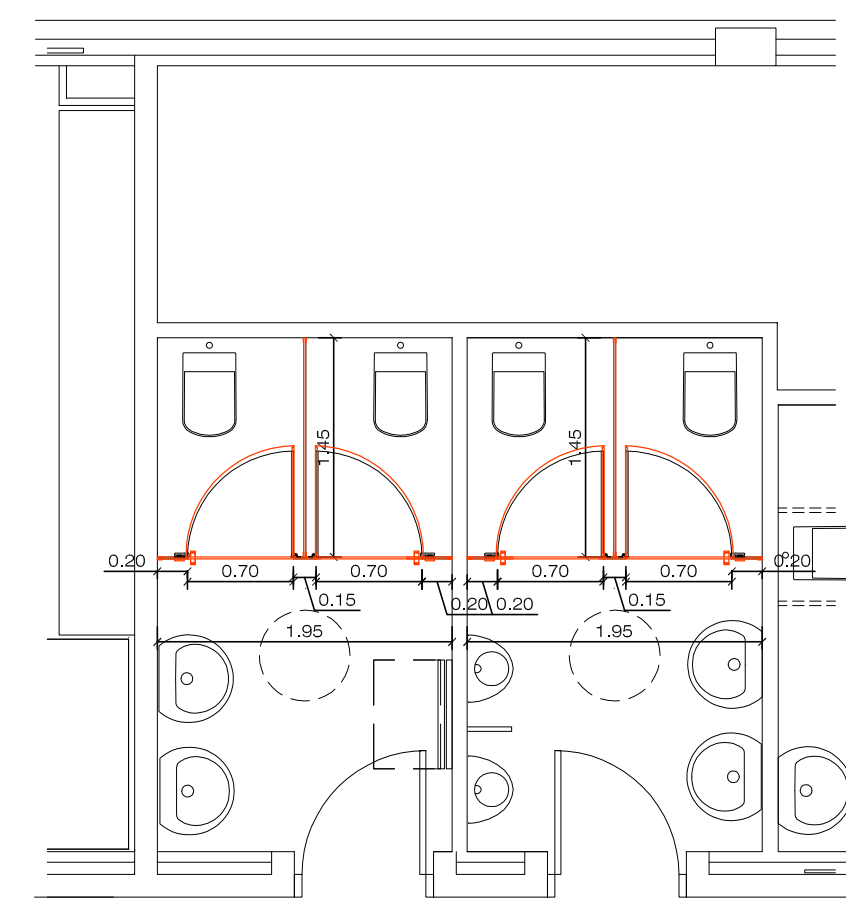

PLANTA UNIDAD 4  
ESCALA 1:50

PLANTA DETALLE TIPO - BANCOS  
ESCALA 1:50

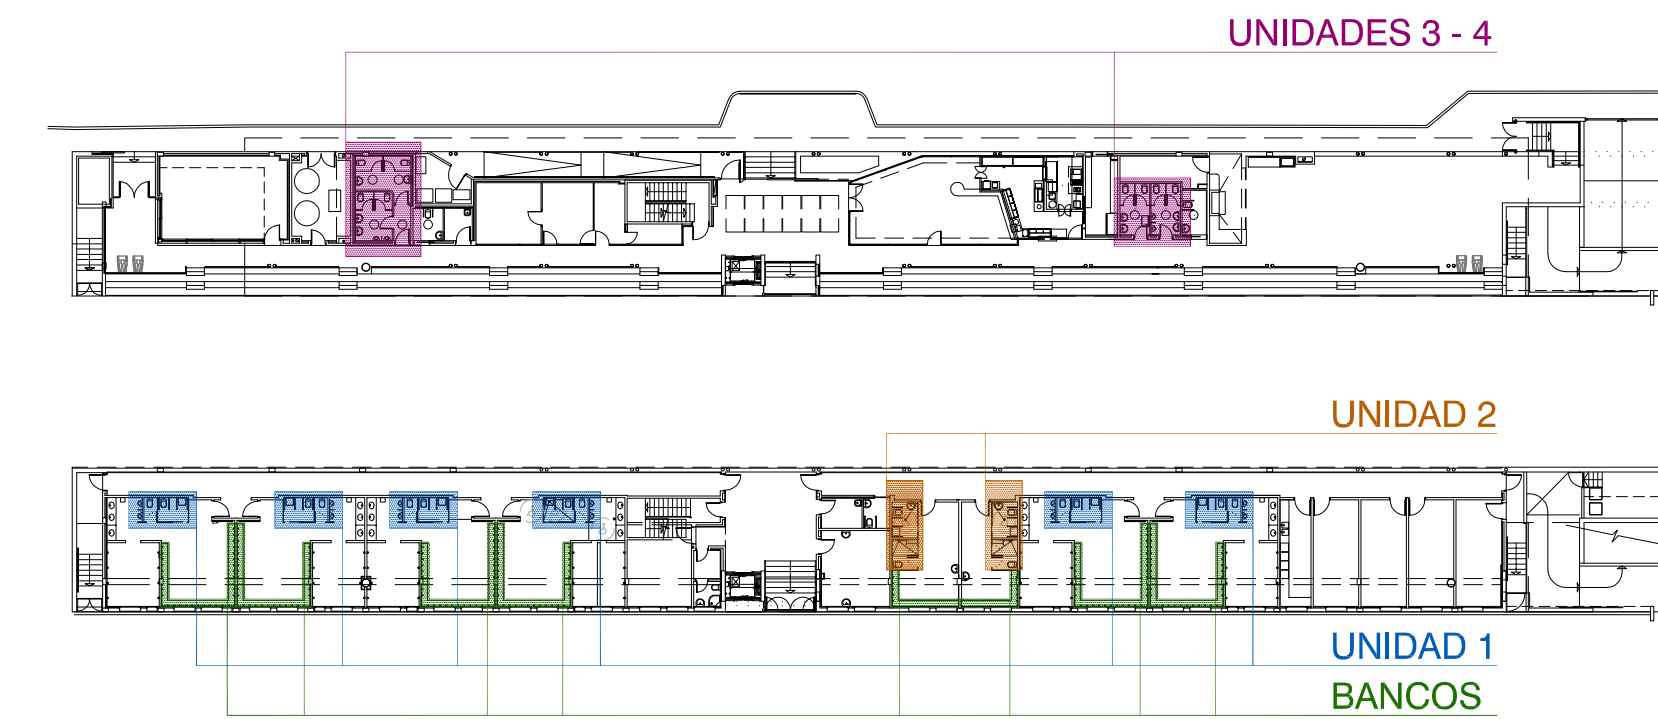

UNIDADES 3 - 4


UNIDAD 2

UNIDAD 1


BANCOS

LEYENDA MAMPARAS DE TRESPA o similar


1. Barra de acero inoxidable.
2. Soporte barra acero inoxidable.
3. Bisagras de acero inoxidable.
4. Roseta de acero inoxidable.
5. Tarja fija de tablero compacto fenólico Trespa o similar e=13mm, color a escoger por la D.F.
6. Puerta batiente de tablero compacto fenólico Trespa o similar e=13mm, color a definir por la D.F.
7. Condena de acero inoxidable con indicador libre-ocupado y abertura de emergencia.
8. Pomo de acero inoxidable.
9. Perfil "U" de acero inoxidable.
10. Pie regulable en altura de acero inoxidable.
11. Perfil "L" de acero inoxidable.
12. Puerta corredera de tablero compacto fenólico Trespa o similar e=13mm, color a escoger por la D.F.

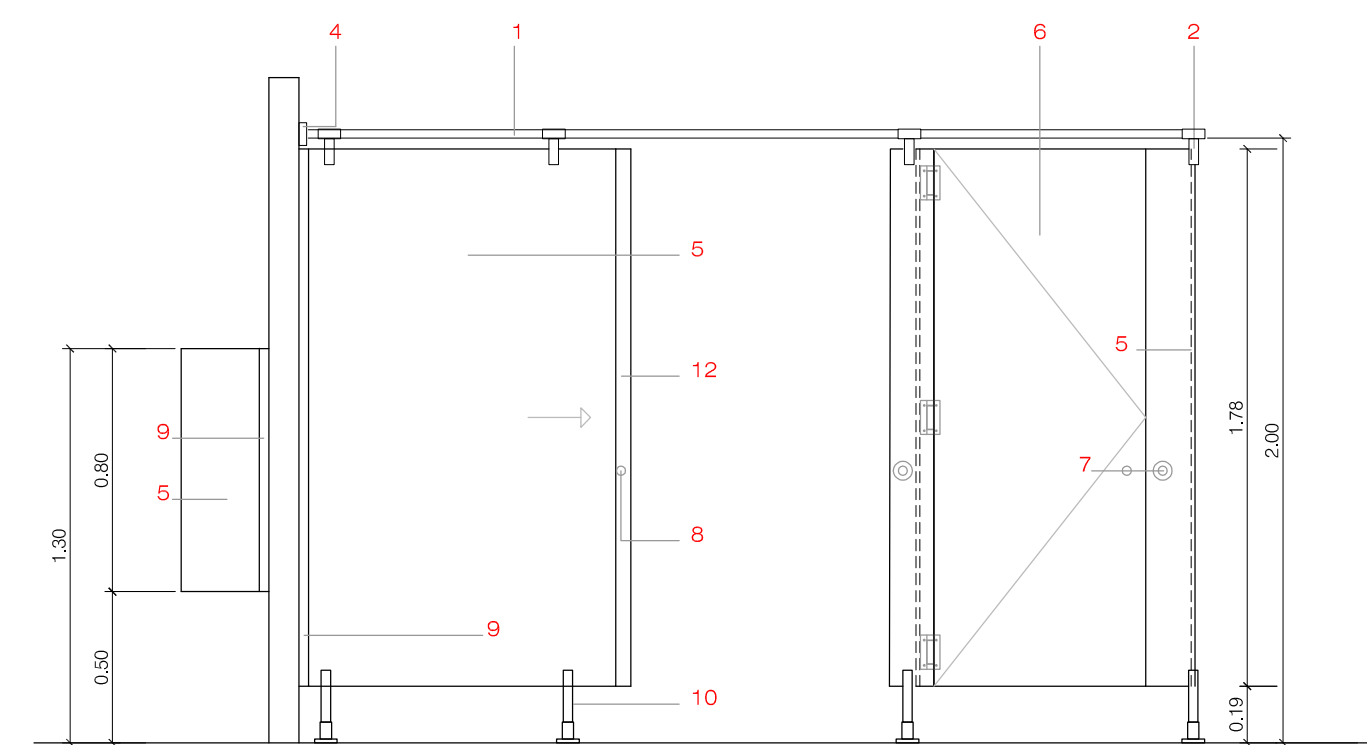


ALZADO UNIDAD 1  
ESCALA 1:25

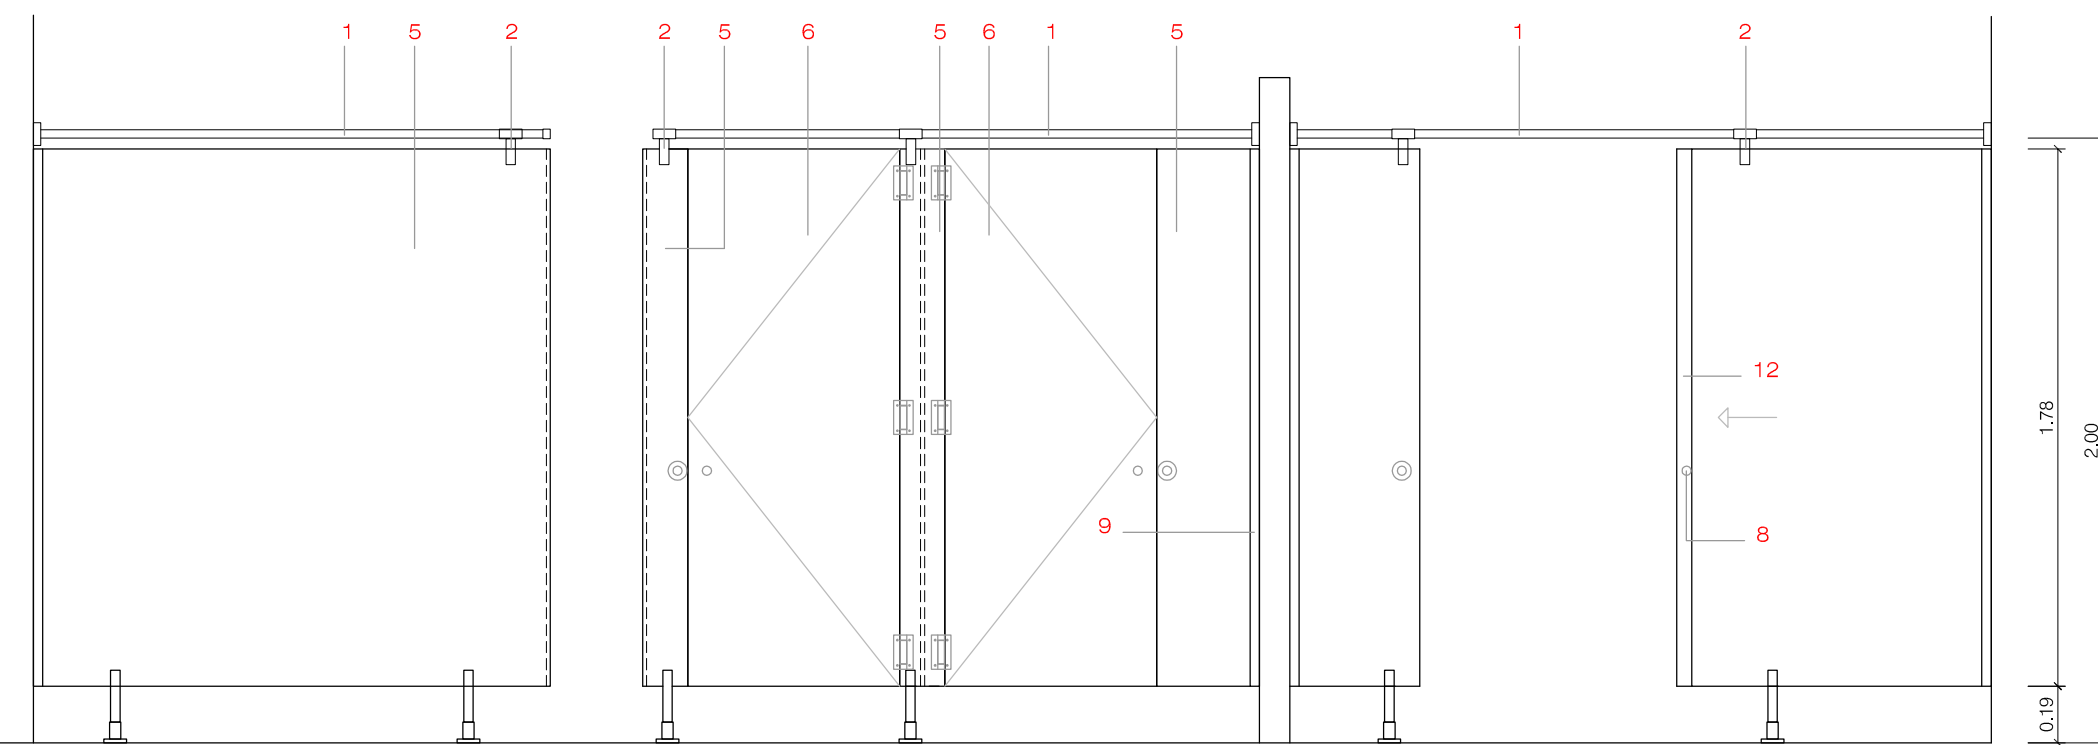

ALZADO UNIDAD 2  
ESCALA 1:25

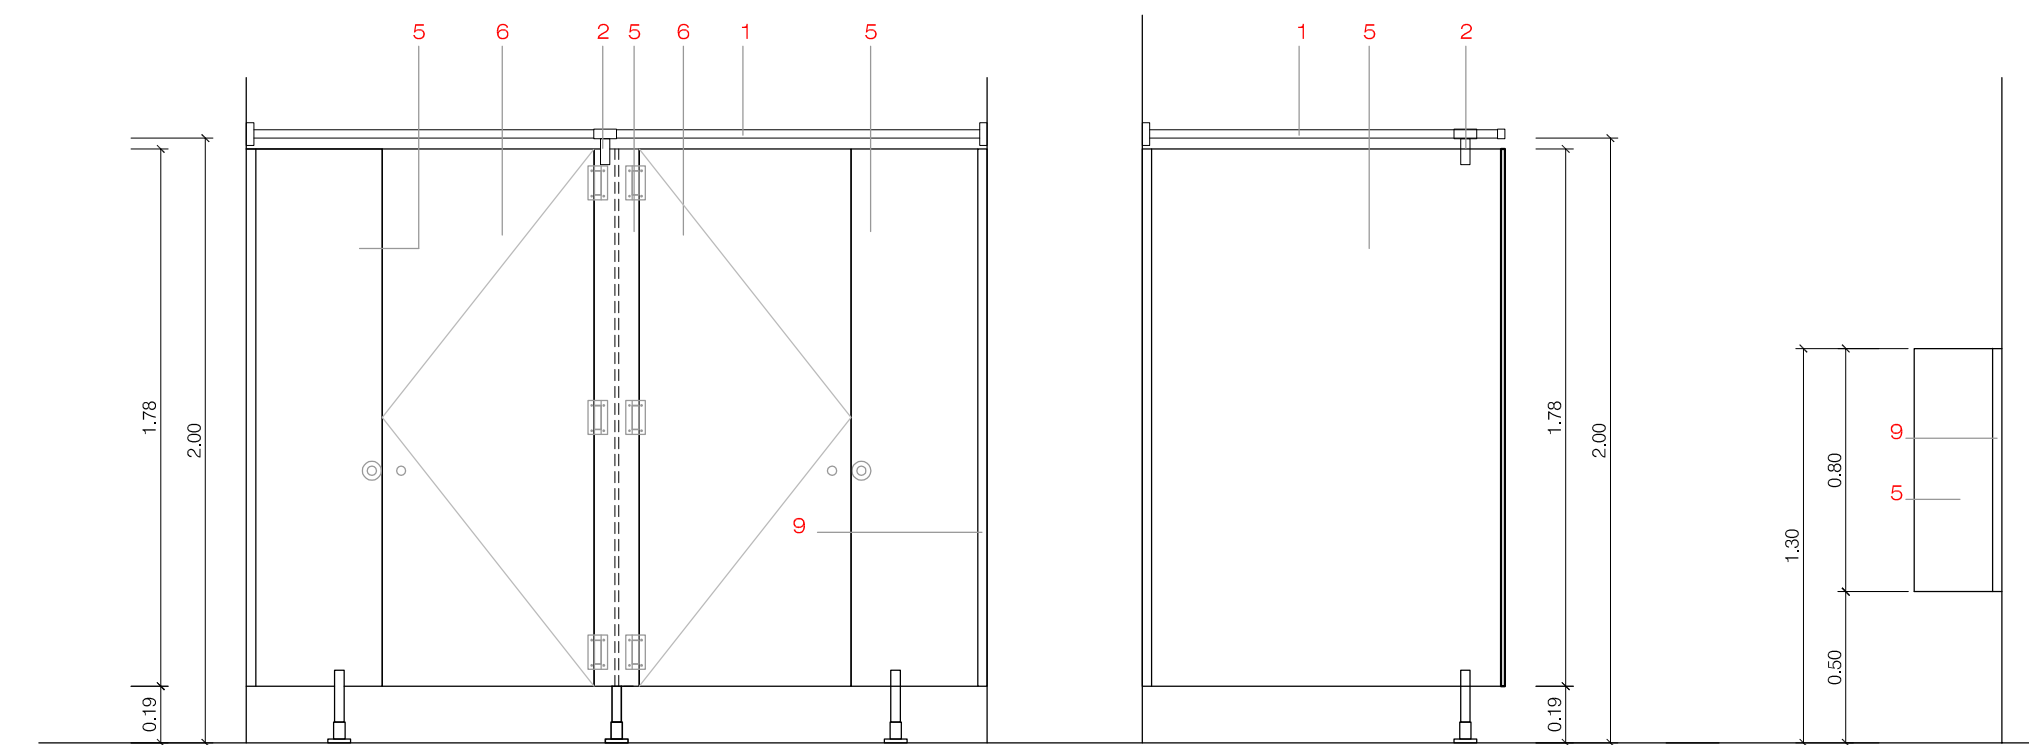

ALZADO TIPO UNIDADES 3-4  
ESCALA 1:25

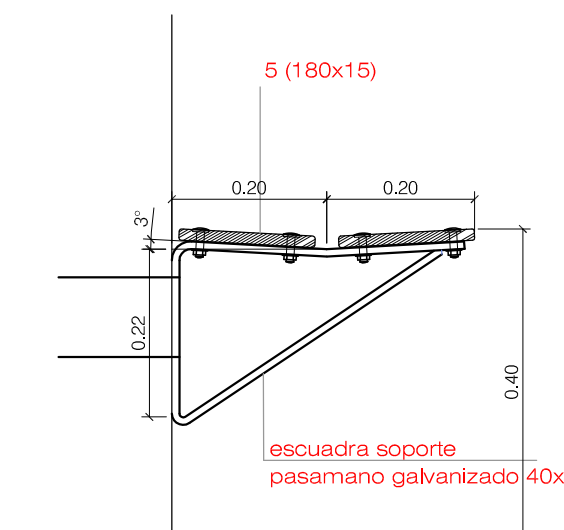

DETALLE TIPO BANCOS  
ESCALA 1:10

**SERRANO**  
ARQUITECTURA E INTERIORISMO

CALLE BARTOLOME VICENTE RAMON, 2  
07820 SANT ANTONI DE PORTMANY \* IBIZA  
TF-971-340915 E-MAIL: serranoarq@coaiib.es

PROYECTO DE DEMOLICION, PROYECTO BASICO Y DE EJECUCION DE GRADAS Y SERVICIOS ANEXOS DEL CAMPO DE FUTBOL DE SANT JOSEP DE SA TALAIA.

SITUACION : AVD. DIPUTAT JOSEP RIBAS S/N T.M. SANT JOSEP DE SA TALAIA. I. BALEARS

PROMOTOR: AJUNTAMENT DE SANT JOSEP DE SA TALAIA.

ARQUITECTO: D. BUENAVENTURA SERRANO

SANT ANTONI DE PORTMANY - NOVRE.2013

ARQUITECTO PROMOTOR

ACABADOS  
DETALLES PANELES FENOLICOS  
ESCALA 1:100