



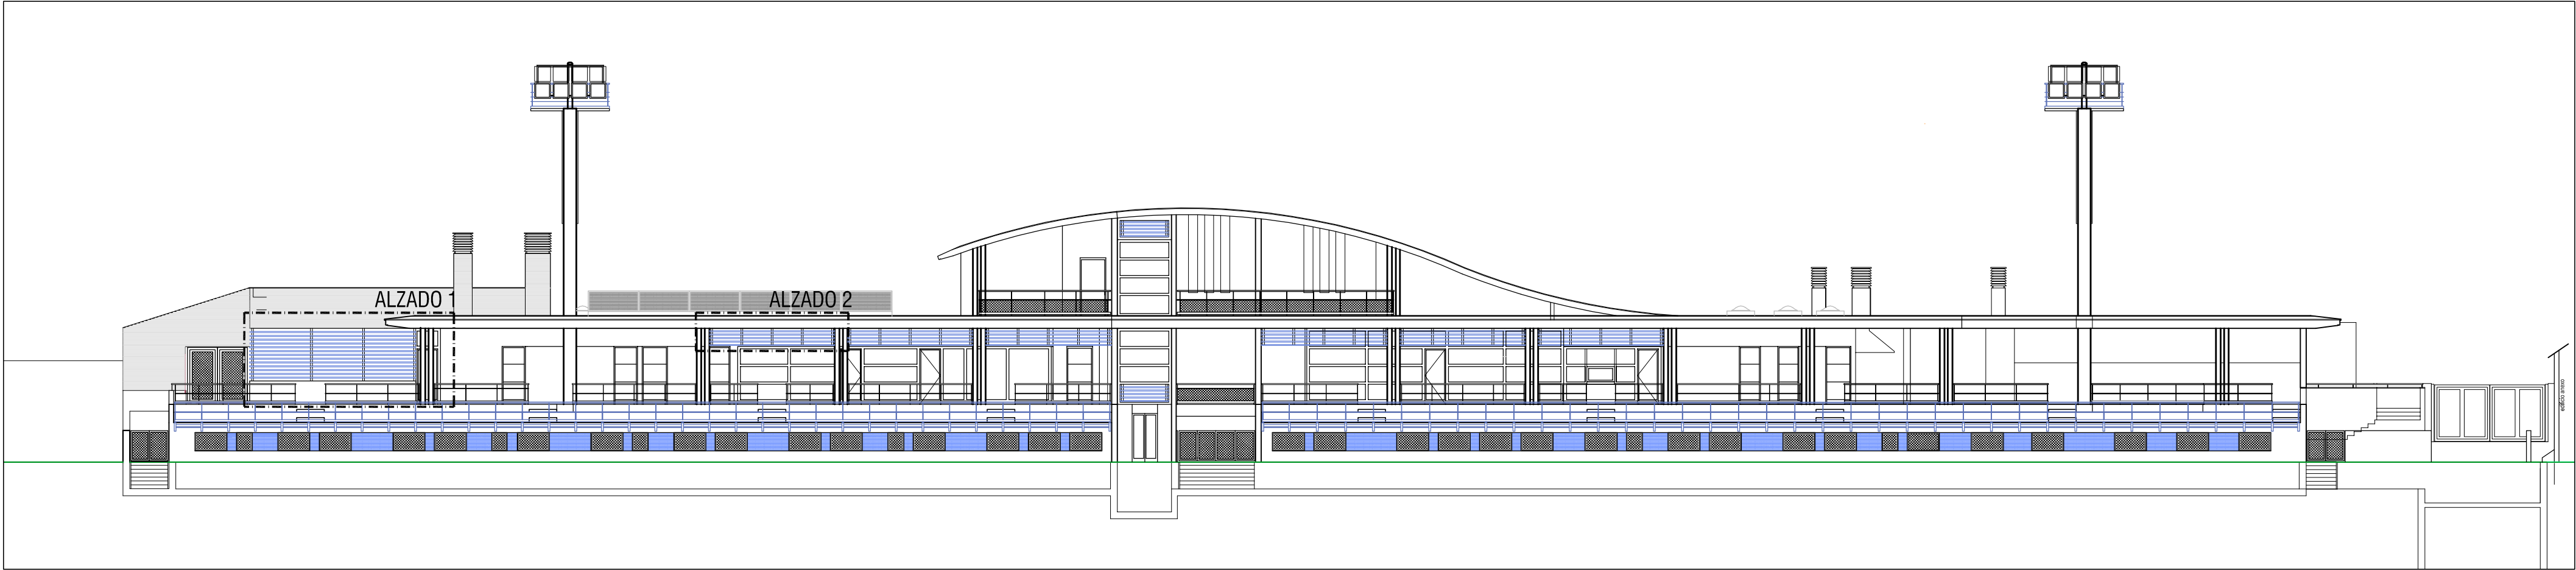


Se deberán seguir todas las directrices de fabricación de los sistemas CORTIZO S.A. o similar.
Siempre se evitará todo contacto entre aluminio y acero mediante aislante o separador adecuado en cada caso.
Todas las cotas y medidas indicados serán comprobados en obra por el instalador, bajo su responsabilidad.
Las uniones y sus piezas deberán realizarse según el montaje elegido, al cálculo estático y a las normativas vigentes.


SECCION HORIZONTAL (ALZADO 1)

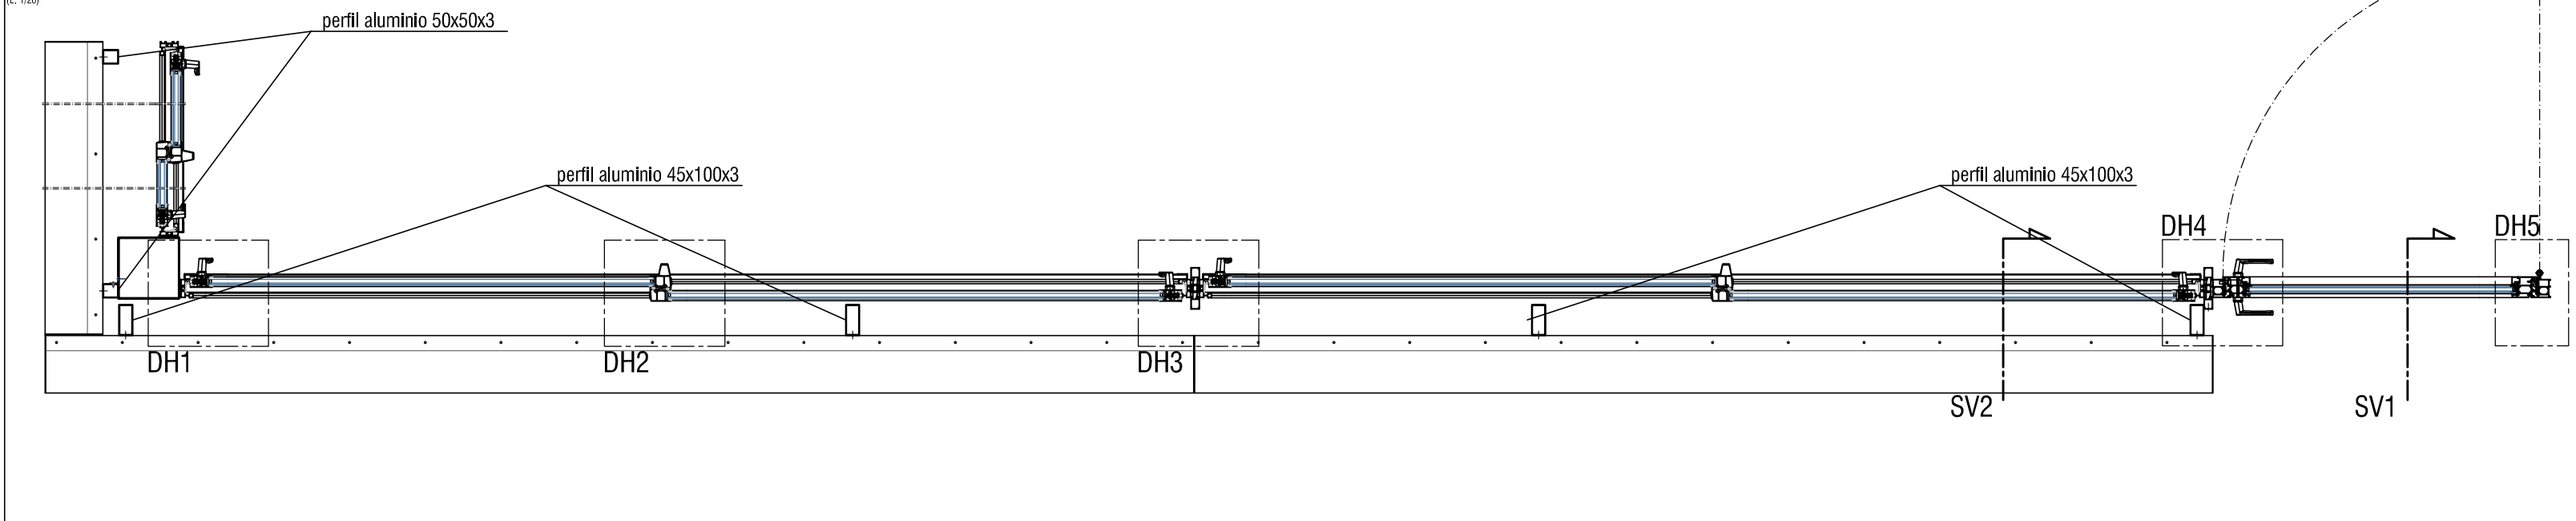


SECCION SV1

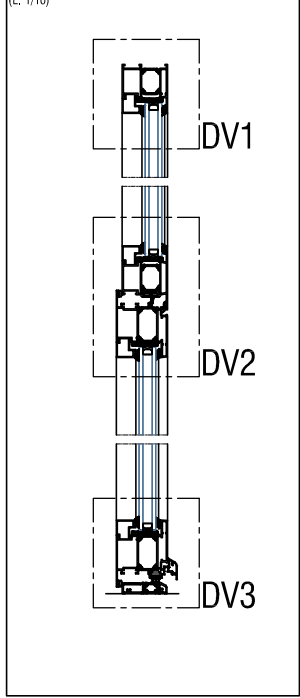


SECCION SV2

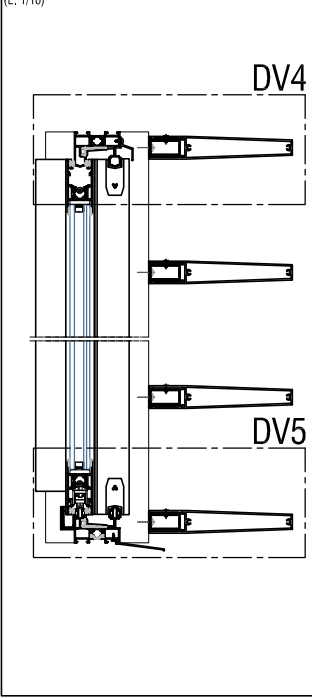

SECCION VERTICAL (ALZADO 2)

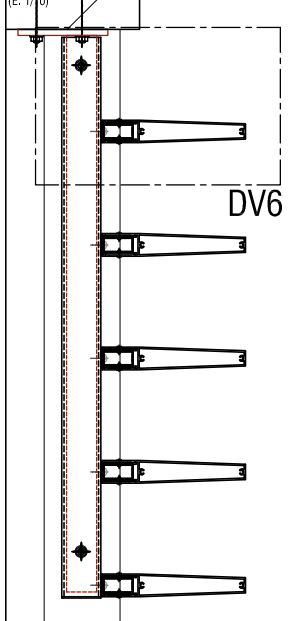

SECCION HORIZONTAL (ALZADO 2)

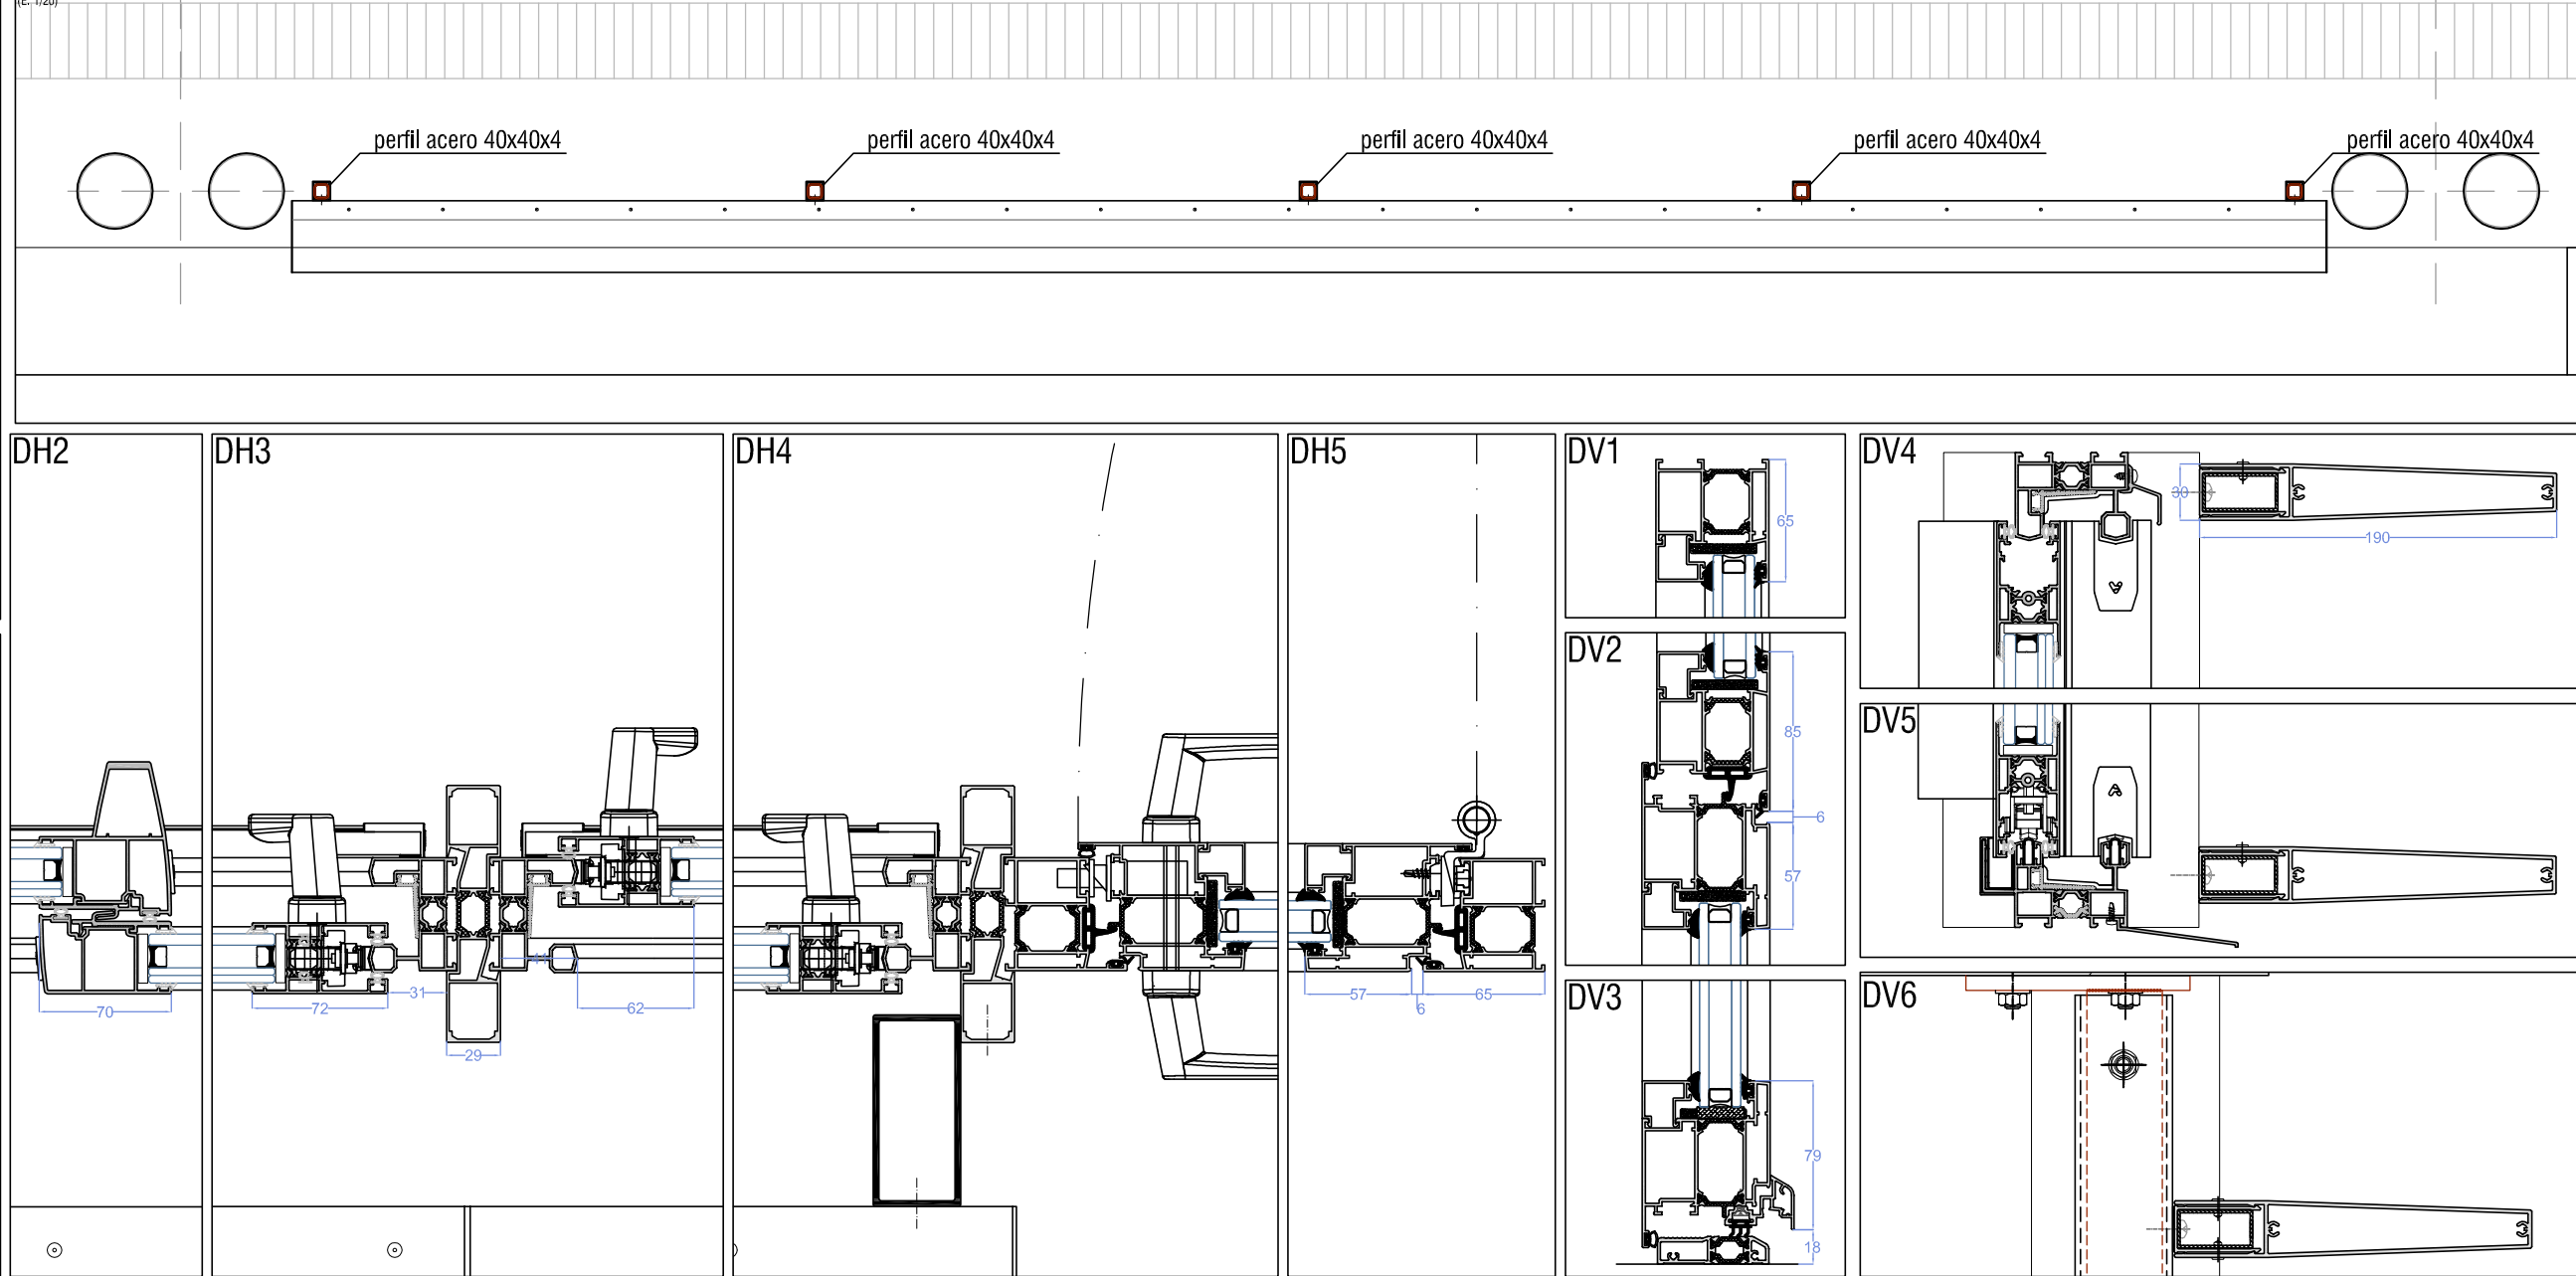

SERRANO

ARQUITECTURA E INTERIORISMO

CALLE BARTOLOME VICENTE RAMON, 2
07820 SANT ANTONI DE PORTMANY * IBIZA
TF-971-340915 E-MAIL: serranoarq@coasib.es

PROYECTO DE DEMOLICION, PROYECTO
BASICO Y DE EJECUCION DE GRADAS
Y SERVICIOS ANEXOS DEL CAMPO DE
FUTBOL DE SANT JOSEP DE SA TALAIA.

SITUACION : AVD. DIPUTAT JOSEP RIBAS S/N
T.M. SANT JOSEP DE SA TALAIA. I. BALEARS

PROMOTOR: AJUNTAMENT DE SANT JOSEP
DE SA TALAIA.

ARQUITECTO: D. BUENAVENTURA SERRANO

SANT ANTONI DE PORTMANY - NOVBRE.2013

ARQUITECTO PROMOTOR

DETALLE LAMAS

ESCALA 1:200
ESCALA 1:20

21

PRY. mod. ref. 1205