



PLANTA SEMI-SOTANO

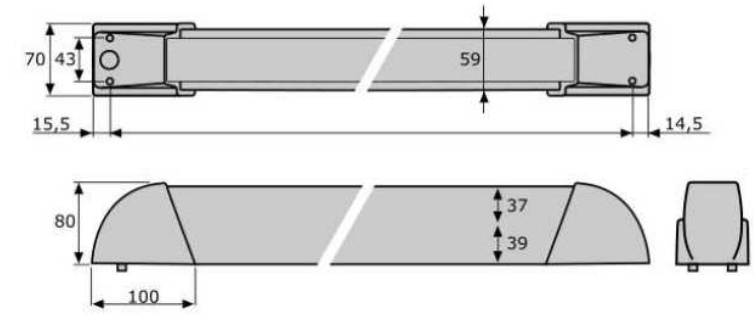


DETALLE BARRA ANTIPANICO

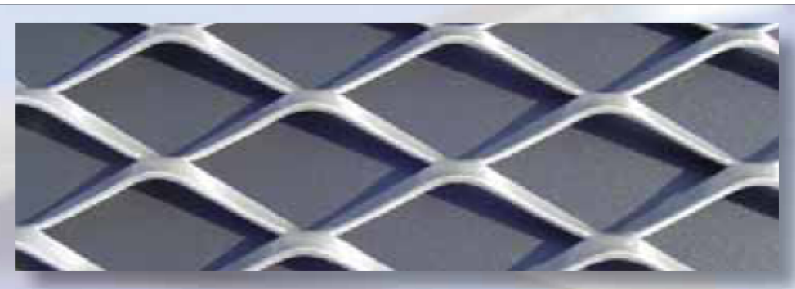

	Superficie libre	Hierro
25x60x1'5x1'5	88%	1'45kg/m²

DETALLE DEPLOYE

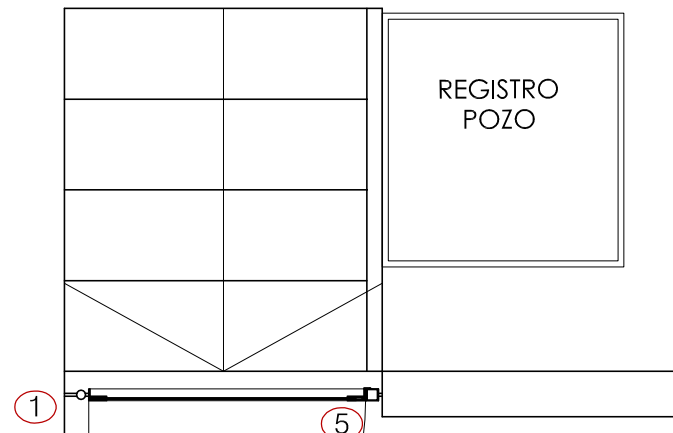


LEYENDA

- 1 Bisagras sujetas a muro.
- 2 Deployé 60x50x1,5x1,5 soldado a marco
- 4 L 60x40 en formación marco puerta, recibiendo deployé y pletina de remate a modo de contramarco.
- 5 Tubo 40x40 con pletina soldada para tope puerta, todo sujeto a muro.
- 6 Cerradura

NOTA La puerta se ajustará a la inclinación de las rampas, tanto superior como inferior.


PUERTA ACCESO A ESTACION BOMBEO

DETALLE M

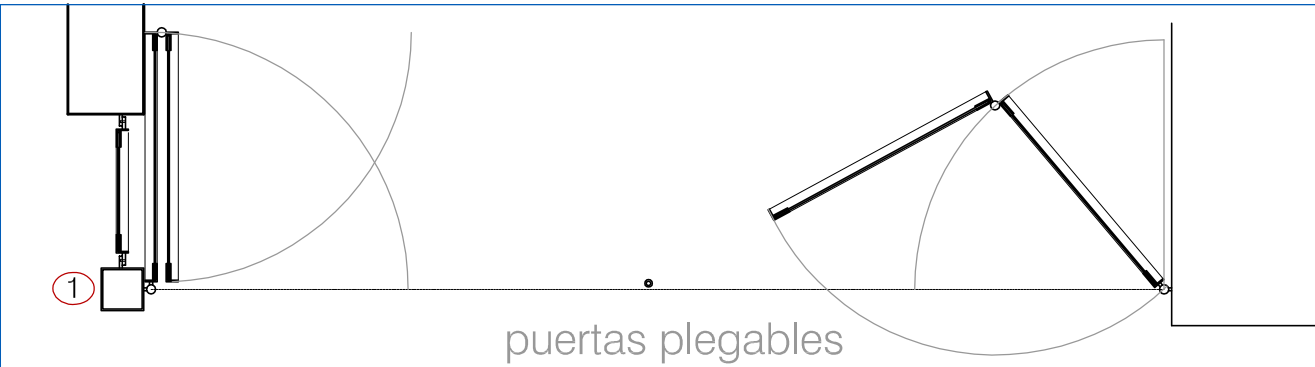


LEYENDA

- 1 Tubular 140x140
- 2 Bisagras sujetas a muro.
- 3 Deployé 60x50x1,5x1,5 soldado a marco
- 4 Cierre simple
- 5 L 60x40 en formación marco puerta, recibiendo deployé y pletina de remate a modo de contramarco.
- 6 Pasador de cierre

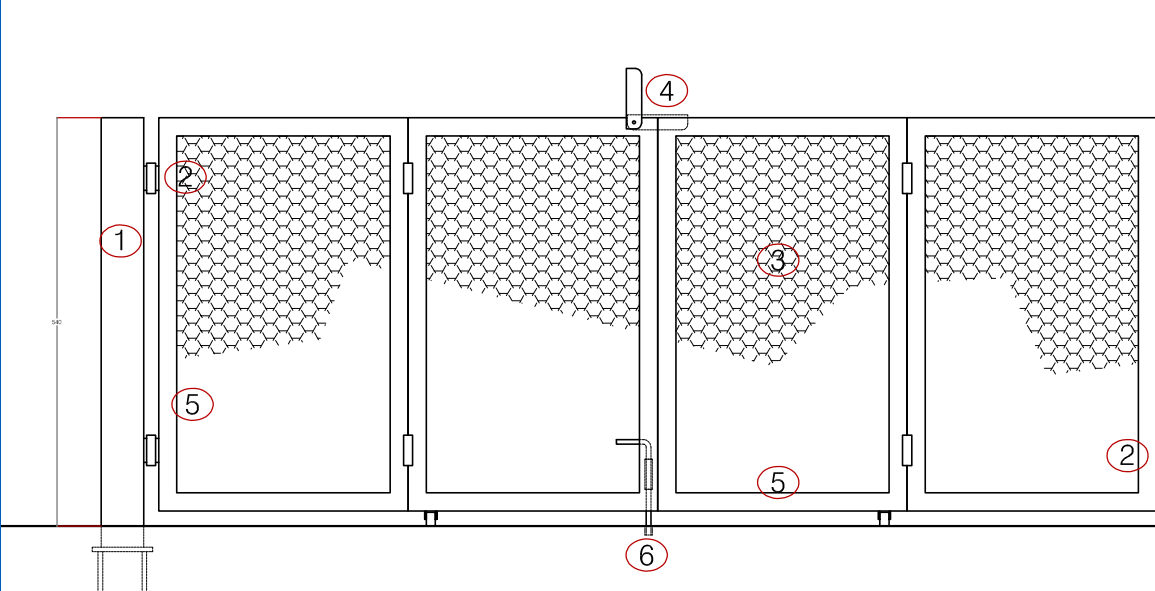


LEYENDA

- 1 Barras apertura antipánico, ARCON EPN-2000 o similar, adosadas a puerta.
- 2 Bisagras sujetas a muro.
- 3 Deployé 60x50x1,5x1,5 soldado a marco
- 4 L 60x40 en formación marco puerta, recibiendo deployé y pletina de remate a modo de contramarco.

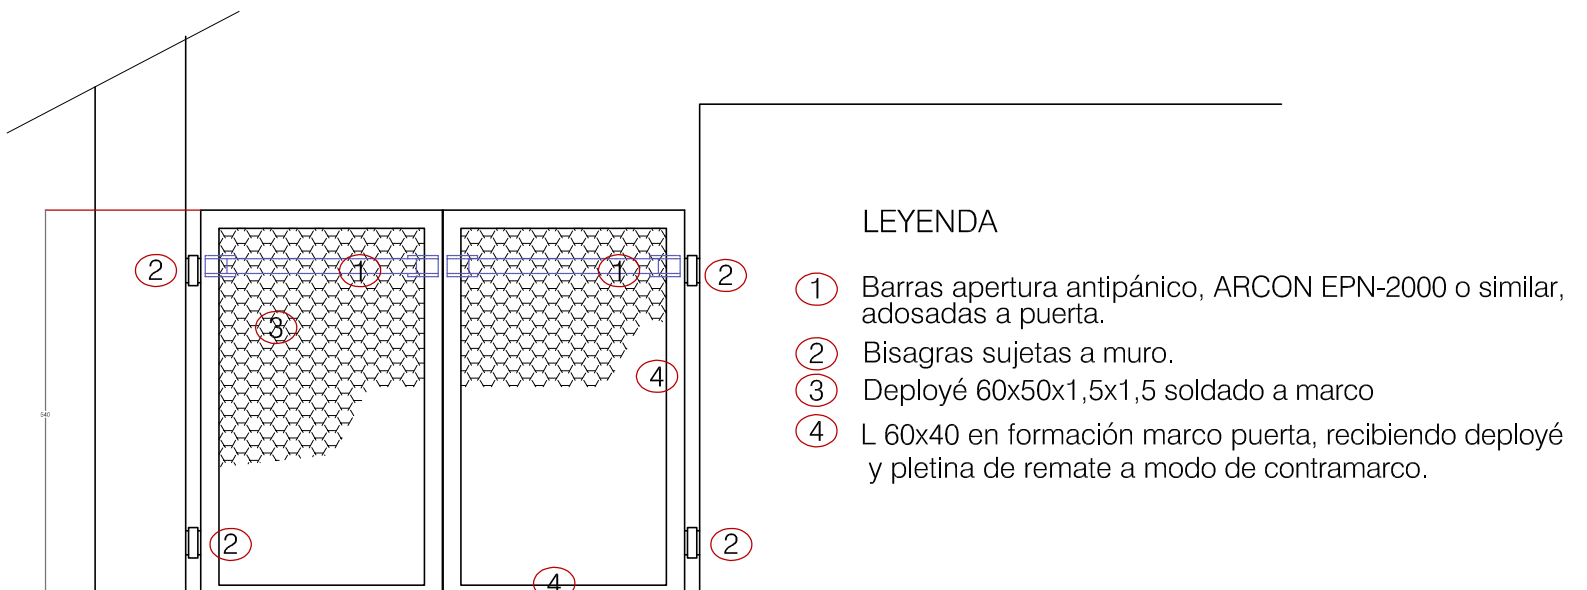

doble batiente

DETALLE A

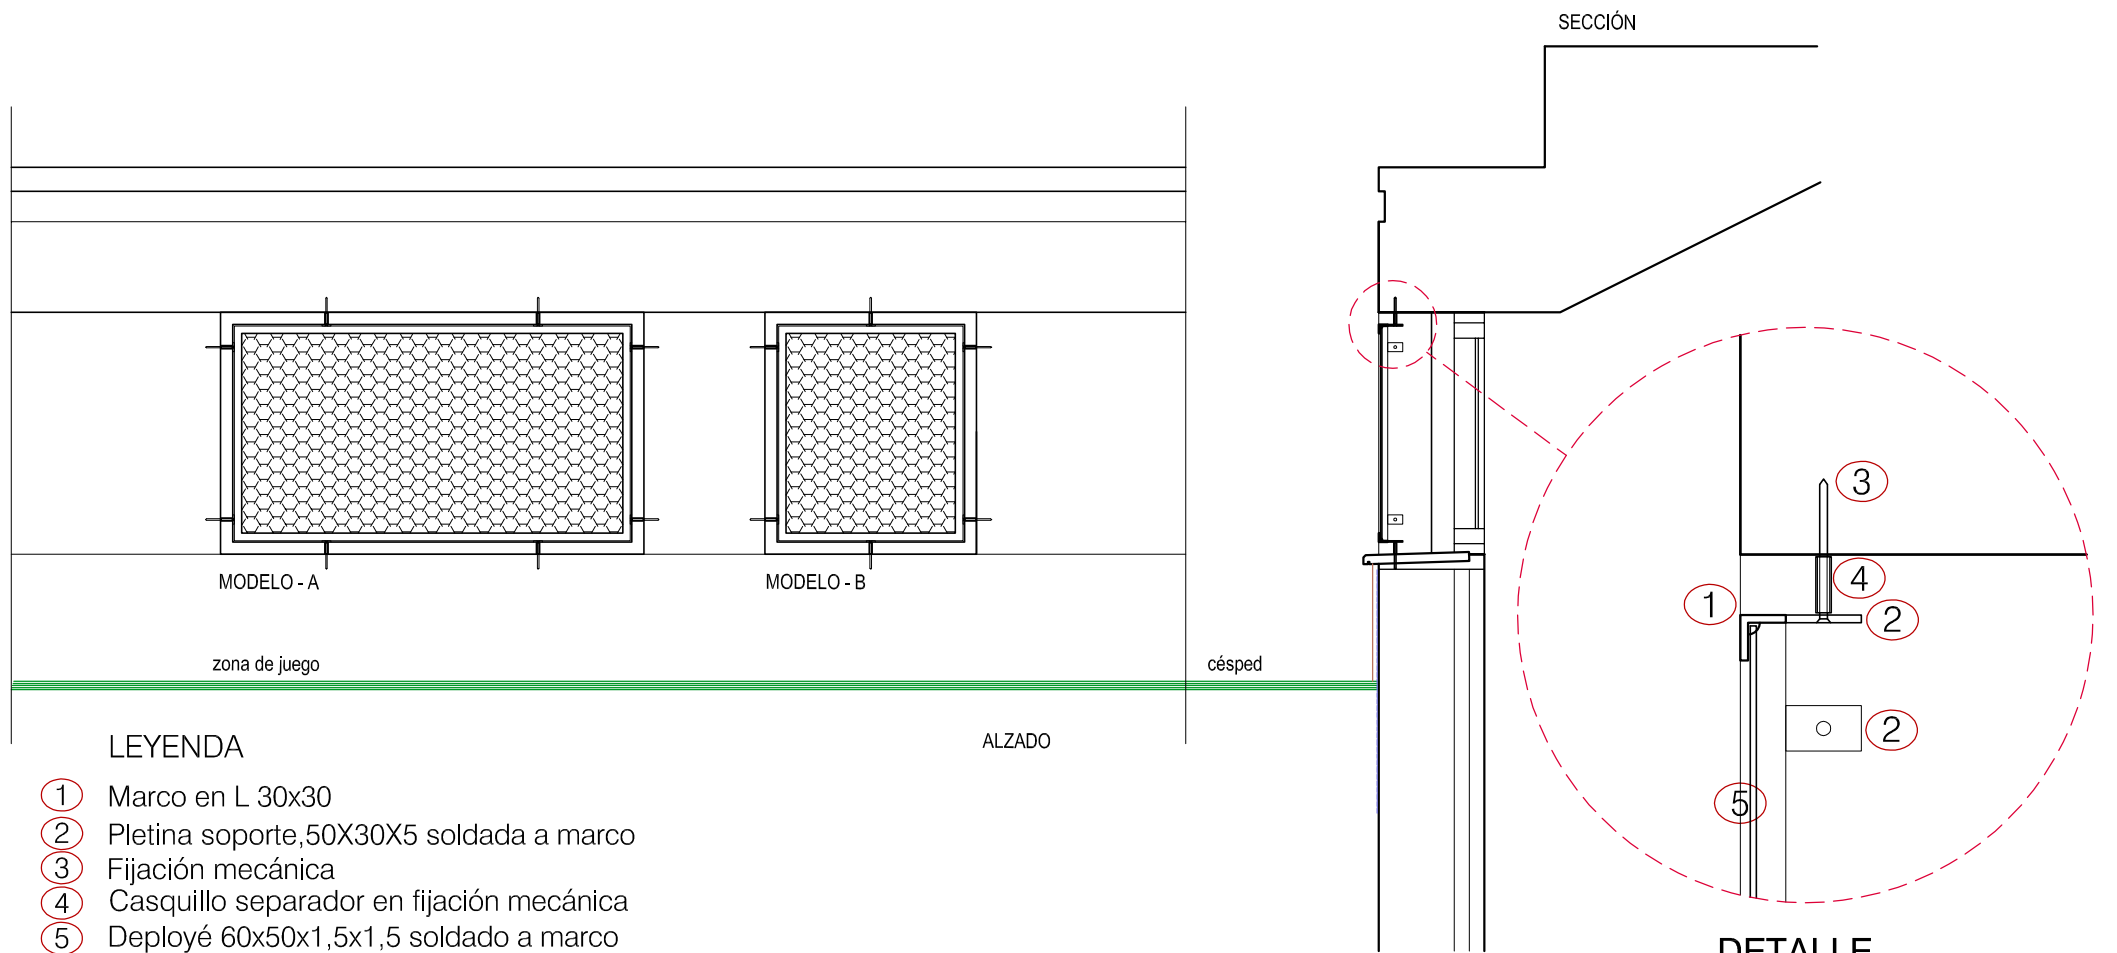

PROTECCIÓN VENTANAS A CAMPO DE JUEGO

LEYENDA


- 1 Marco en L 30x30
- 2 Pletina soporte, 50X30X5 soldada a marco
- 3 Fijación mecánica
- 4 Casquillo separador en fijación mecánica
- 5 Deployé 60x50x1,5x1,5 soldado a marco

DETALLE ESCALA: 1/5

DETALLE K

DETALLE B

DETALLE B

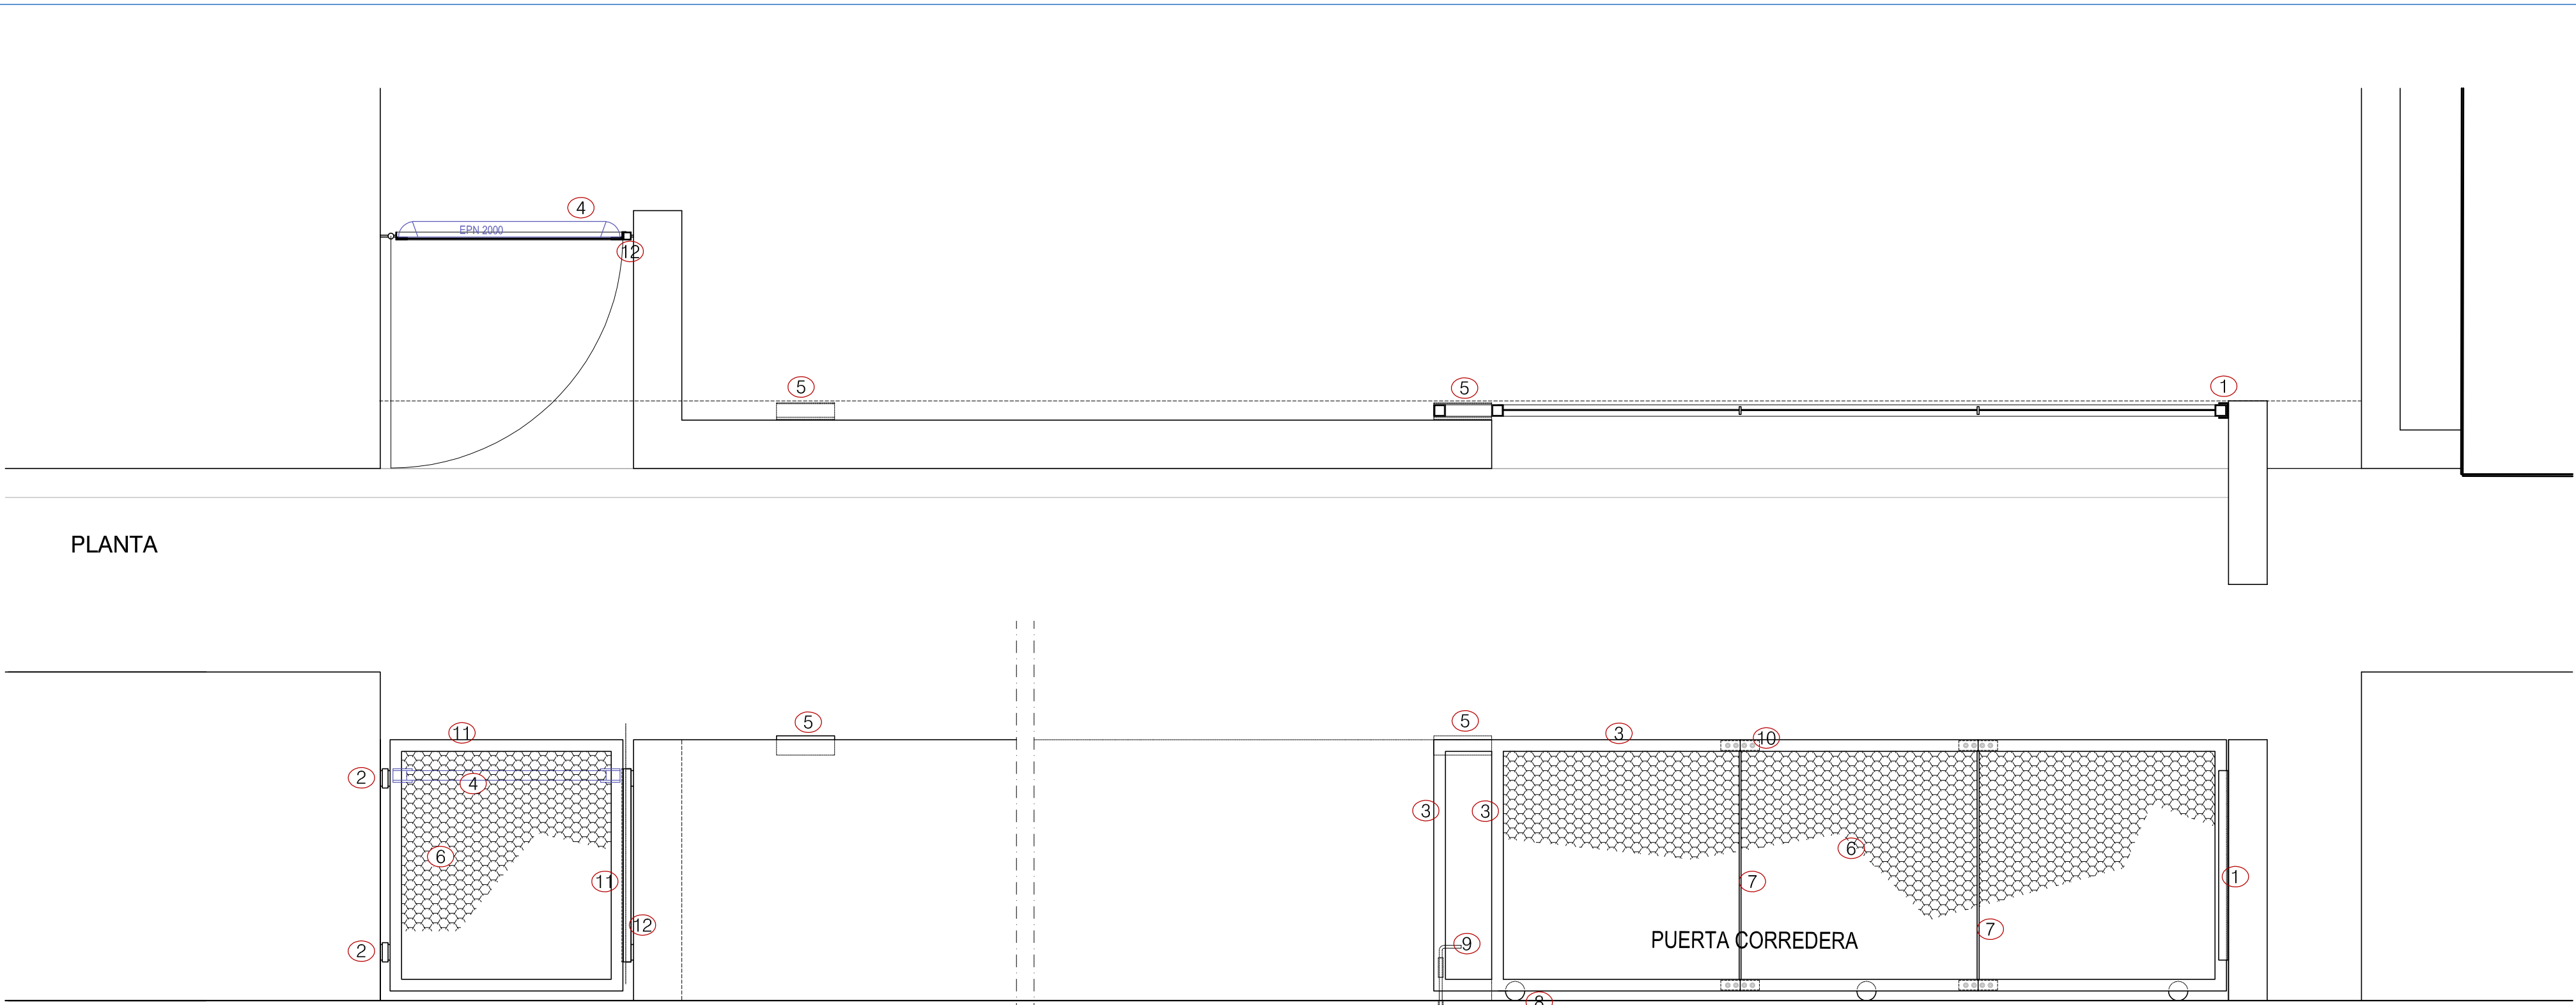


PLANTA

CERRAMIENTO ACCESO A CAMPO DE FUTBOL


PUERTA CORREDERA

LEYENDA

- 1 U vertical 80x50 para recibido de corredera
- 2 Bisagras sujetas a muro.
- 3 Marco tubo 60x60
- 4 Barras apertura antipánico, ARCON EPN-2000 o similar, adosadas a puerta.
- 5 U fijada mecánicamente a muro, formando guía superior.
- 6 Deployé 60x50x1,5x1,5 soldado a marco
- 7 Pletinas 40x10 soldadas a rigidizadores interiores marco.
- 8 Guía inferior y carro de rodamiento y soporte, Klein o similar.
- 9 Pasador de cierre
- 10 Contratubo interior de rigidización y montaje solidario con 7
- 11 L 60x40 en formación marco puerta, recibiendo deployé y pletina de remate a modo de contramarco.
- 12 Tubo 40x40 con pletina soldada para tope puerta, todo sujeto a muro.
- 13 Tubo 60x60 marco puerta corredera.
- 14 U 70x45, sujeta a muro, recibiendo corredera

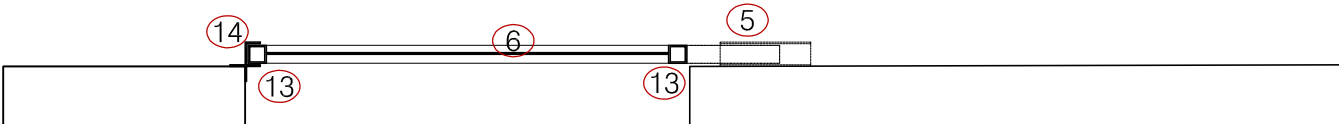

ACCESO LATERAL A CAMPOS COLINDANTES

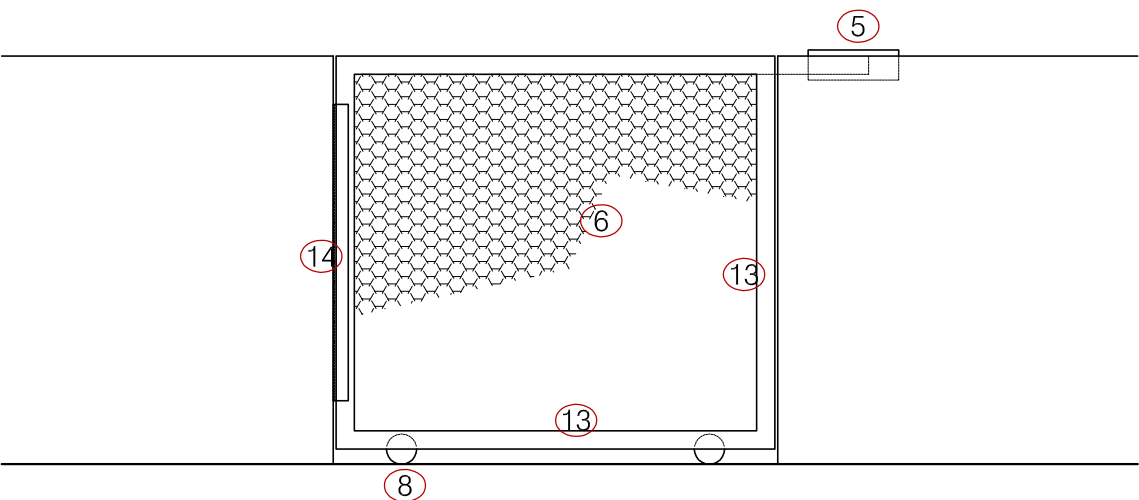

DETALLE D

SERRANO
ARQUITECTURA E INTERIORISMO

CALLE BARTOLOME VICENTE RAMON, 2
07820 SANT ANTONI DE PORTMANY * IBIZA
TF-971-340915 E-MAIL: serranoarq@coaiib.es

PROYECTO DE DEMOLICION. PROYECTO BASICO Y DE EJECUCION DE GRADAS Y SERVICIOS ANEXOS DEL CAMPO DE FUTBOL DE SANT JOSEP DE SA TALAIA.

SITUACION : AVD. DIPUTAT JOSEP RIBAS S/N
T.M. SANT JOSEP DE SA TALAIA. I. BALEARS

PROMOTOR: AJUNTAMENT DE SANT JOSEP DE SA TALAIA.

ARQUITECTO: D. BUENAVENTURA SERRANO

SANT ANTONI DE PORTMANY - NOVBRE.2013

ARQUITECTO

PROMOTOR

ACABADOS
DETALLES CERRAJERIA
CERRAMIENTOS SEMI-SOTANO
ESCALA 1:25