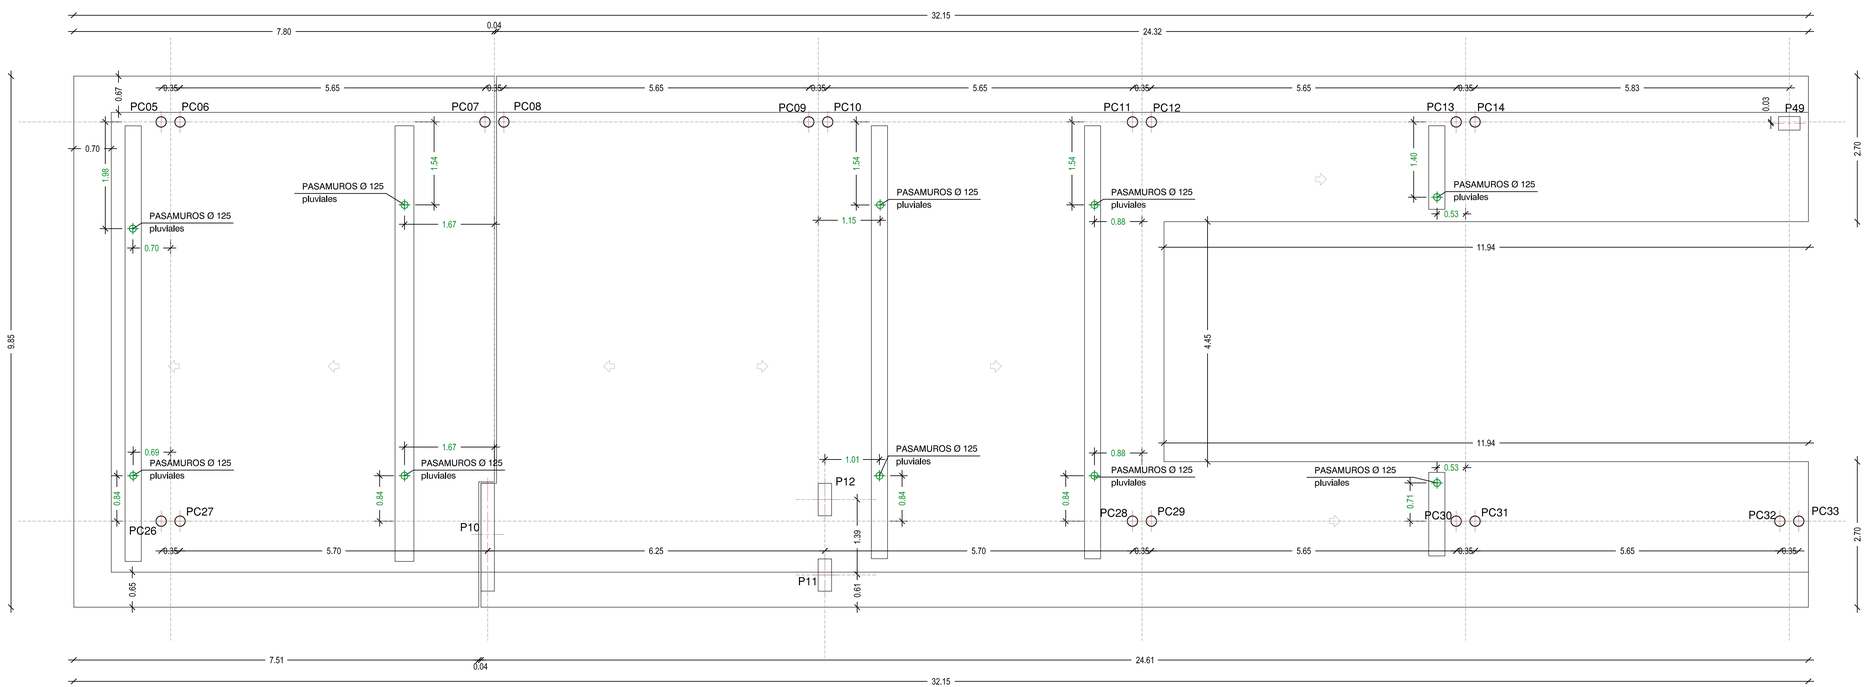

SERRANO
ARQUITECTURA E INTERIORISMO

CALLE BARTOLOME VICENTE RAMON, 2
07820 SANT ANTONI DE PORTMANY * IBIZA
TF-971-340915 E-MAIL: serranoarq@coaib.es

PROYECTO DE DEMOLICION, PROYECTO BASICO Y DE EJECUCION DE GRADAS Y SERVICIOS ANEXOS DEL CAMPO DE FUTBOL DE SANT JOSEP DE SA TALAIA.

SITUACION : AVD. DIPUTAT JOSEP RIBAS S/N T.M. SANT JOSEP DE SA TALAIA. I. BALEARS

PROMOTOR: AJUNTAMENT DE SANT JOSEP DE SA TALAIA.

ARQUITECTO: D. BUENAVENTURA SERRANO

SANT ANTONI DE PORTMANY - NOVBRE.2013

ARQUITECTO PROMOTOR

BUENAVENTURA SERRANO MARTINEZ / num:102301

REPLANTEO
ONDA CUBIERTA
ESCALA 1:200
ESCALA 1:50

45 PRY. mod. ref. 1205

SE PROHIBE LA REPRODUCCION, TOTAL O PARCIAL, SIN CONSENTIMIENTO DEL ARQUITECTO