




SECCION AA

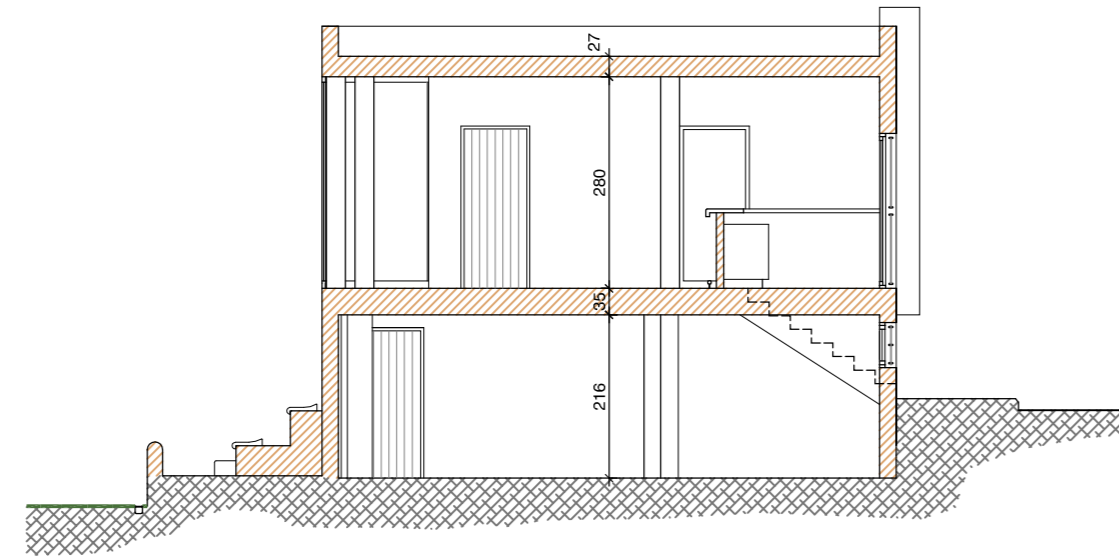


SECCION BB

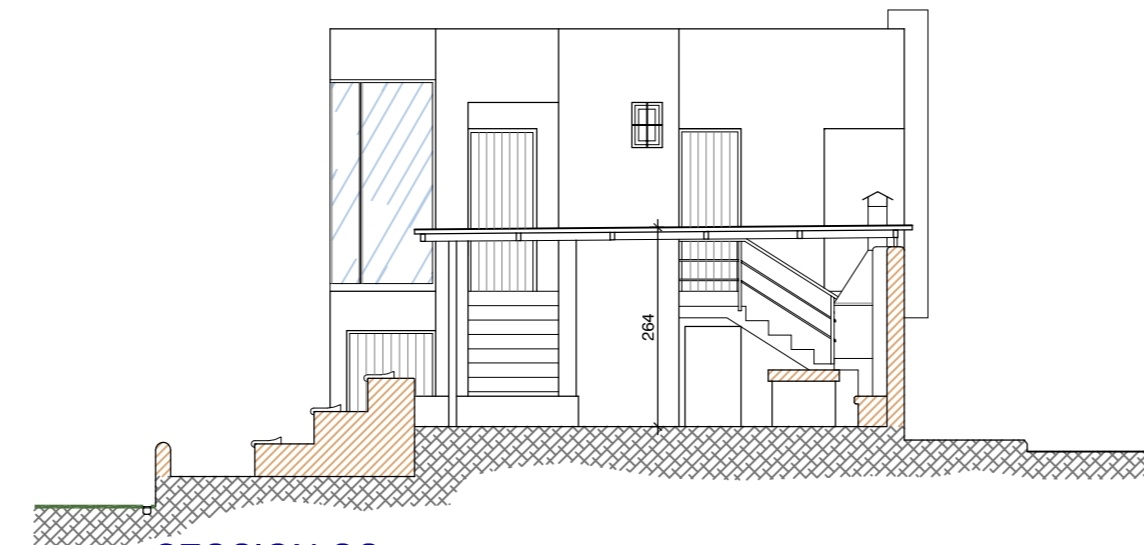


SECCION CC

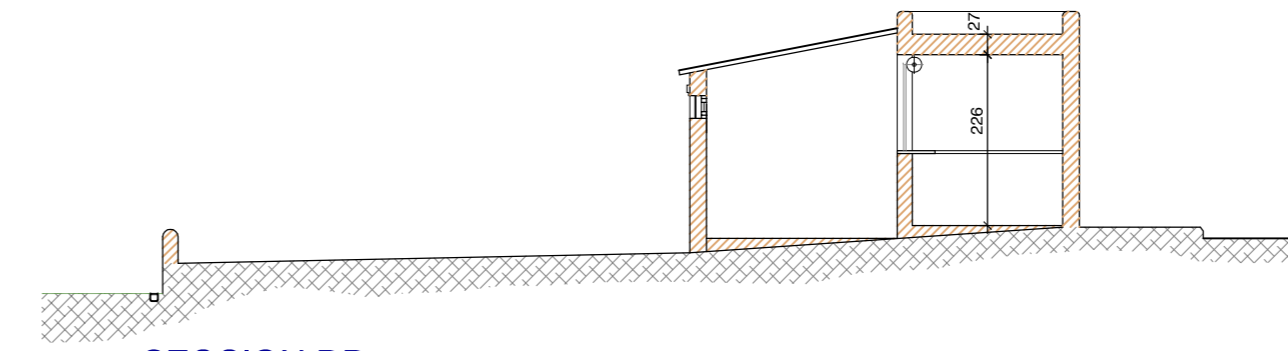


SECCION DD

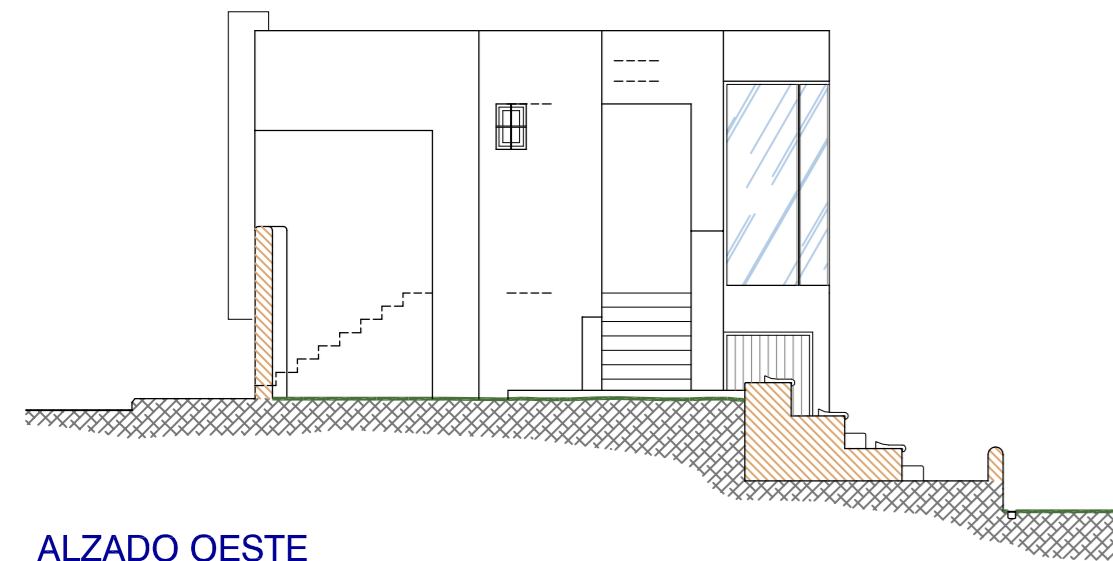

ALZADO OESTE

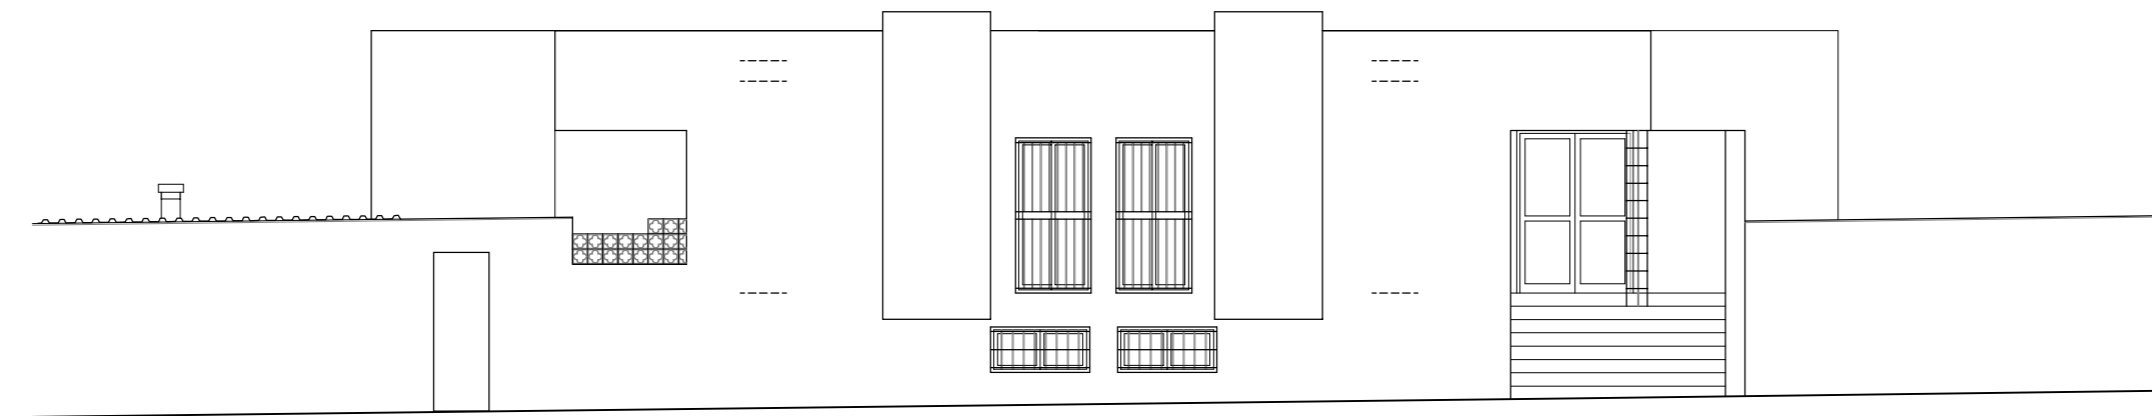

ALZADO NORTE

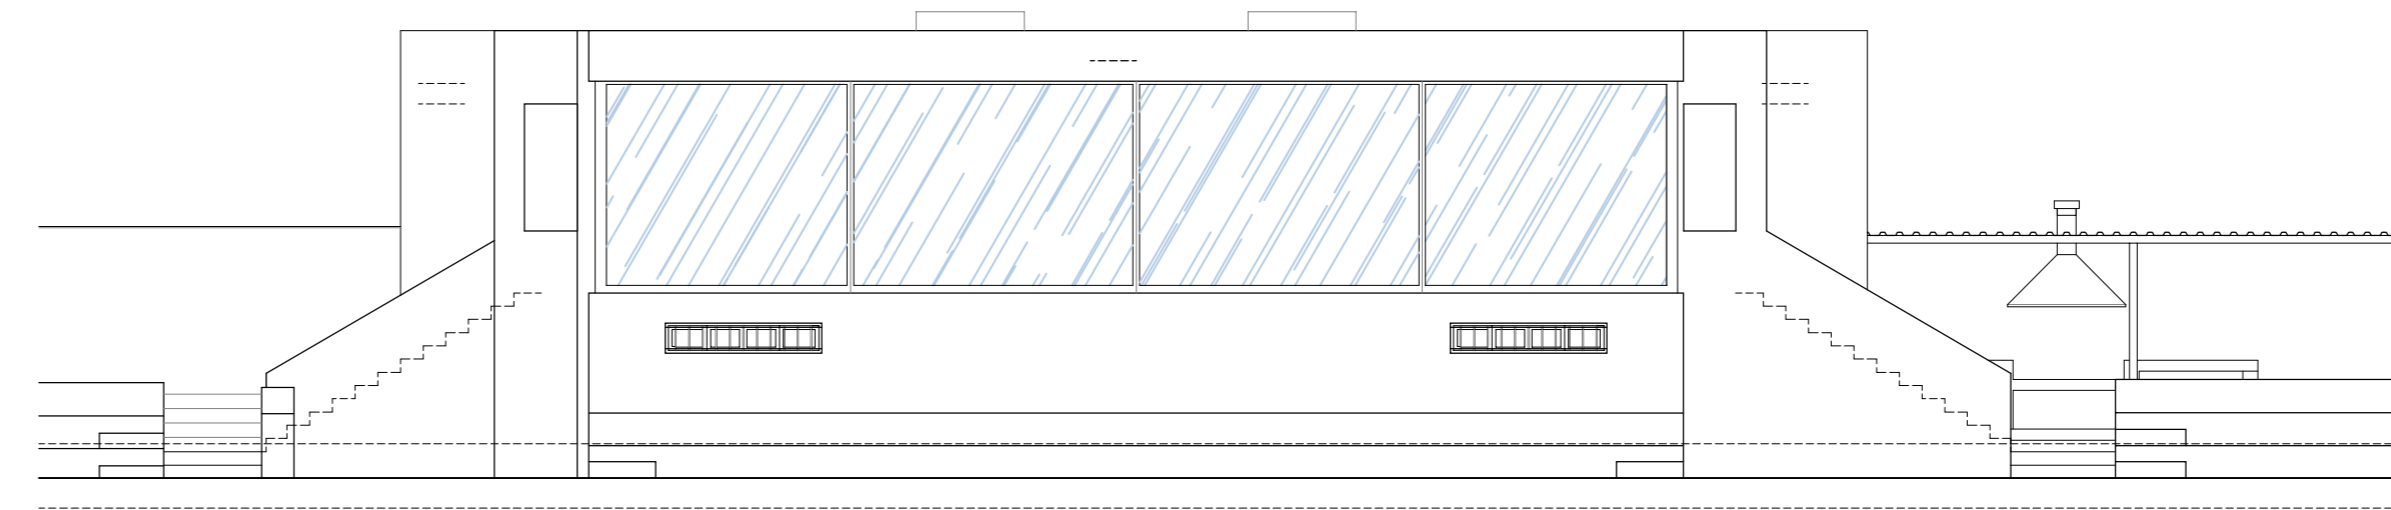

ALZADO SUR

SERRANO
ARQUITECTURA E INTERIORISMO

CALLE BARTOLOME VICENTE RAMON, 2
07820 SANT ANTONI DE PORTMANY * IBIZA
TELEF- 971-340915 FAX-971-804422
E-MAIL : serranoarq@coaib.es

PROYECTO DE DEMOLICION, PROYECTO
BASICO Y DE EJECUCION DE GRADAS
Y SERVICIOS ANEXOS DEL CAMPO DE
FUTBOL DE SANT JOSEP DE SA TALAIA.

SITUACION : AVD. DIPUTAT JOSEP RIBAS S/N
T.M. SANT JOSEP DE SA TALAIA. I. BALEARS

PROMOTOR: AJUNTAMENT DE SANT JOSEP
DE SA TALAIA.

ARQUITECTO: D. BUENAVENTURA SERRANO

SANT ANTONI DE PORTMANY -NOVRE. 2013

ARQUITECTO PROMOTOR

DEMOLICION
ALZADOS Y SECCIONES

ESCALA 1:100

50

DEM. mod. ref. 1205