




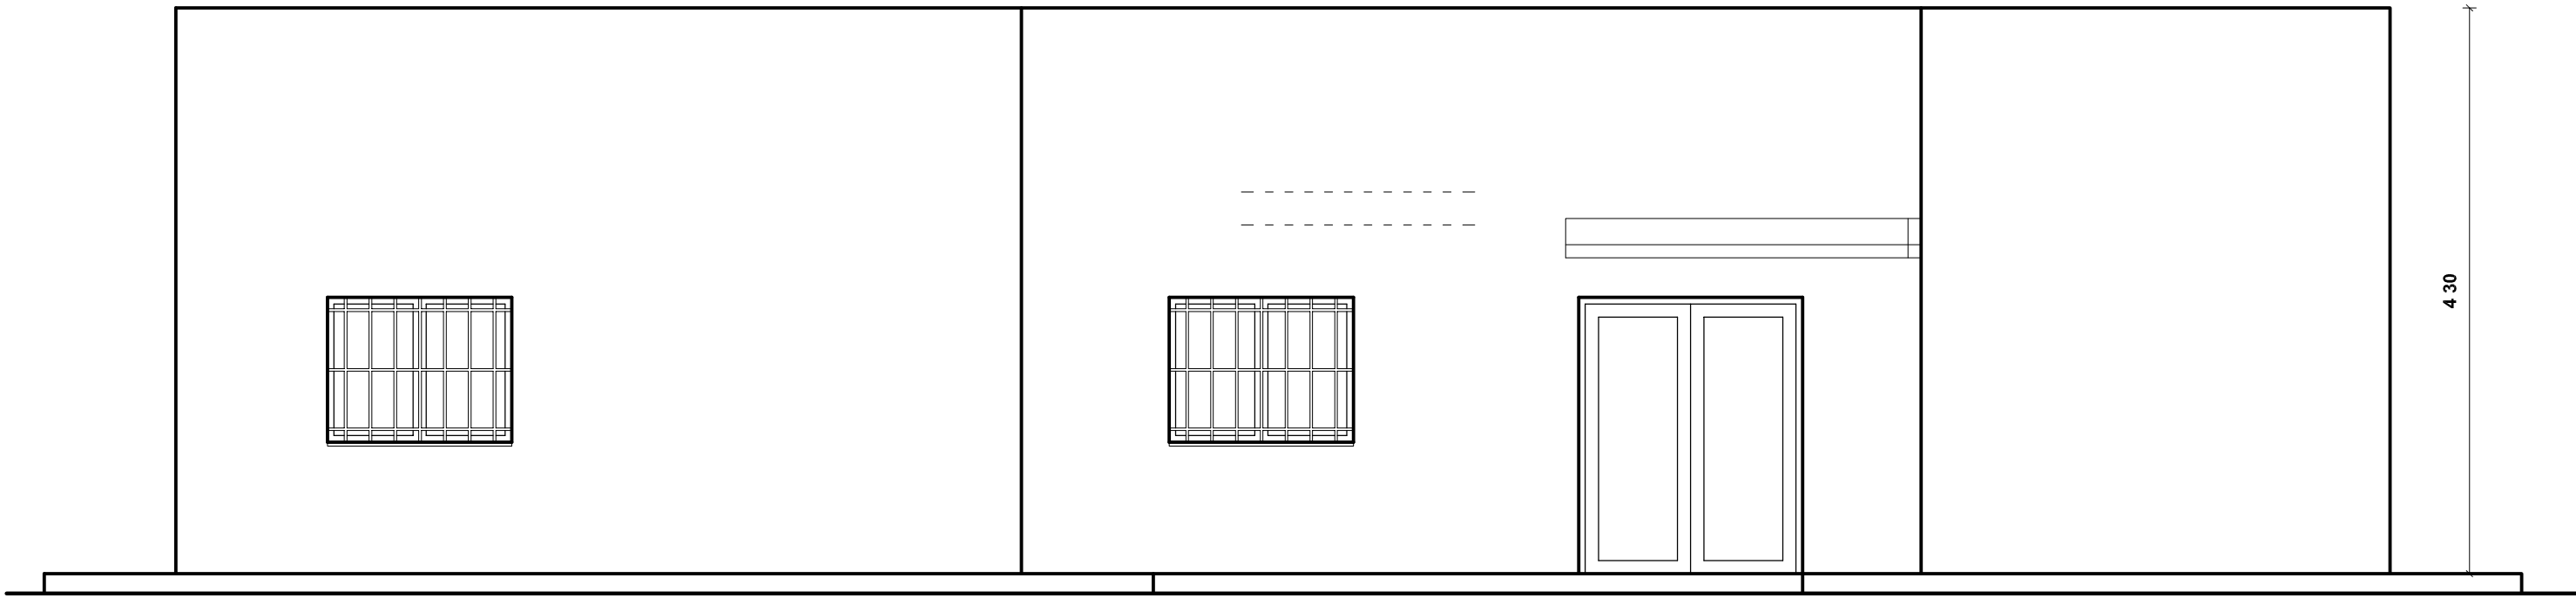


Alzado Frontal

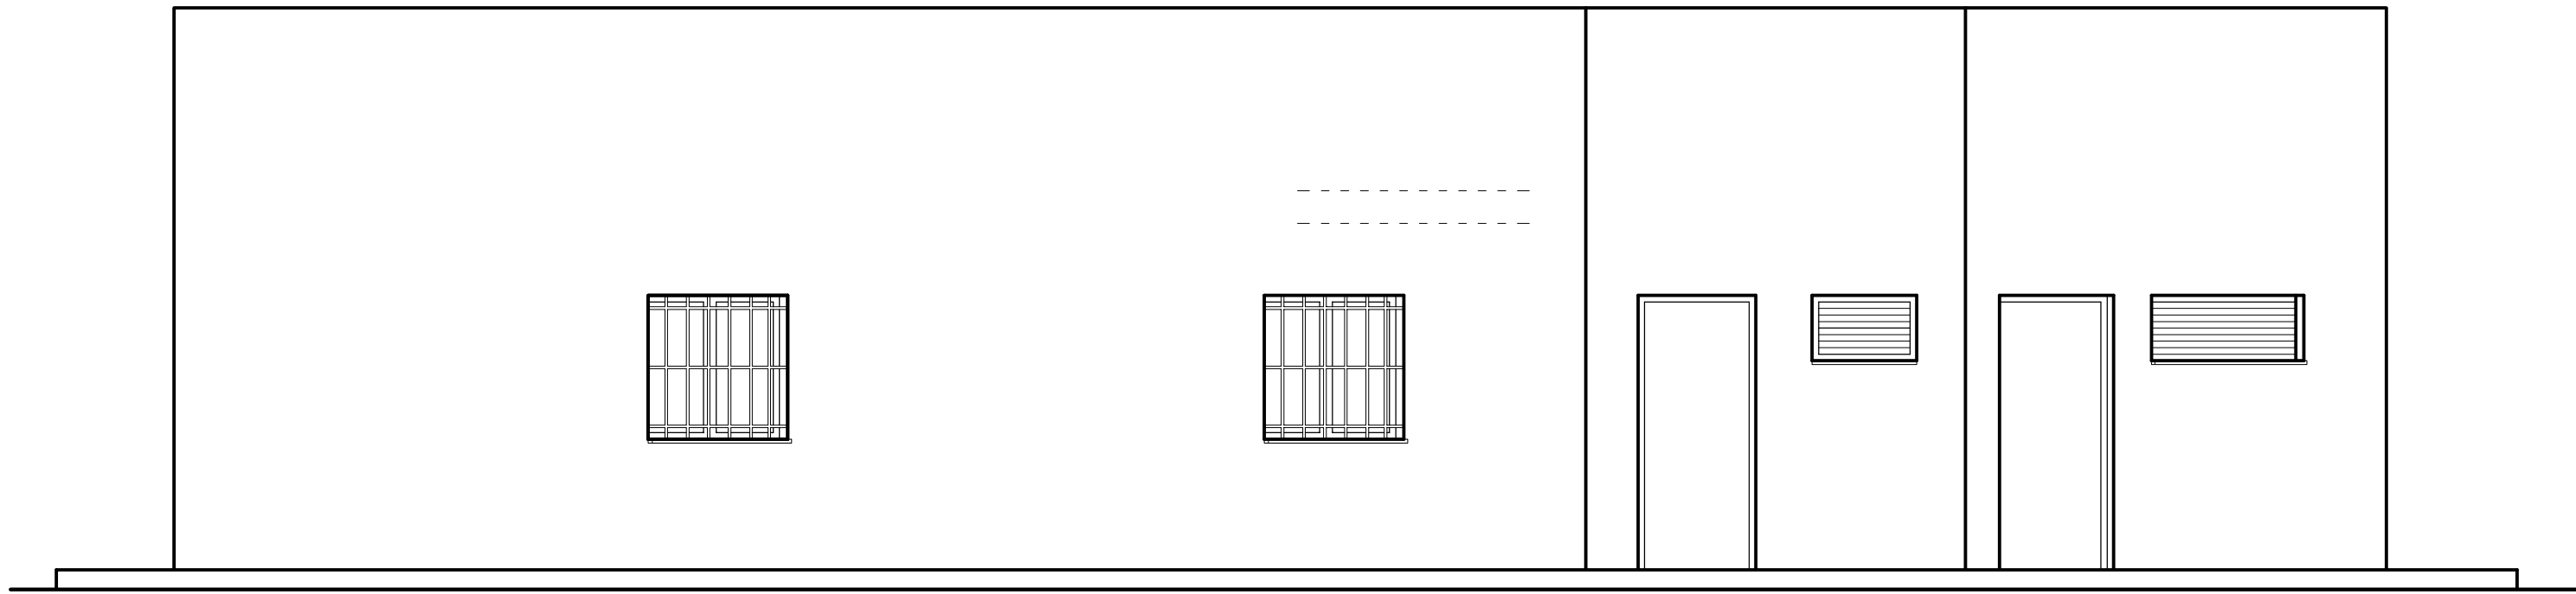


Alzado Trasero

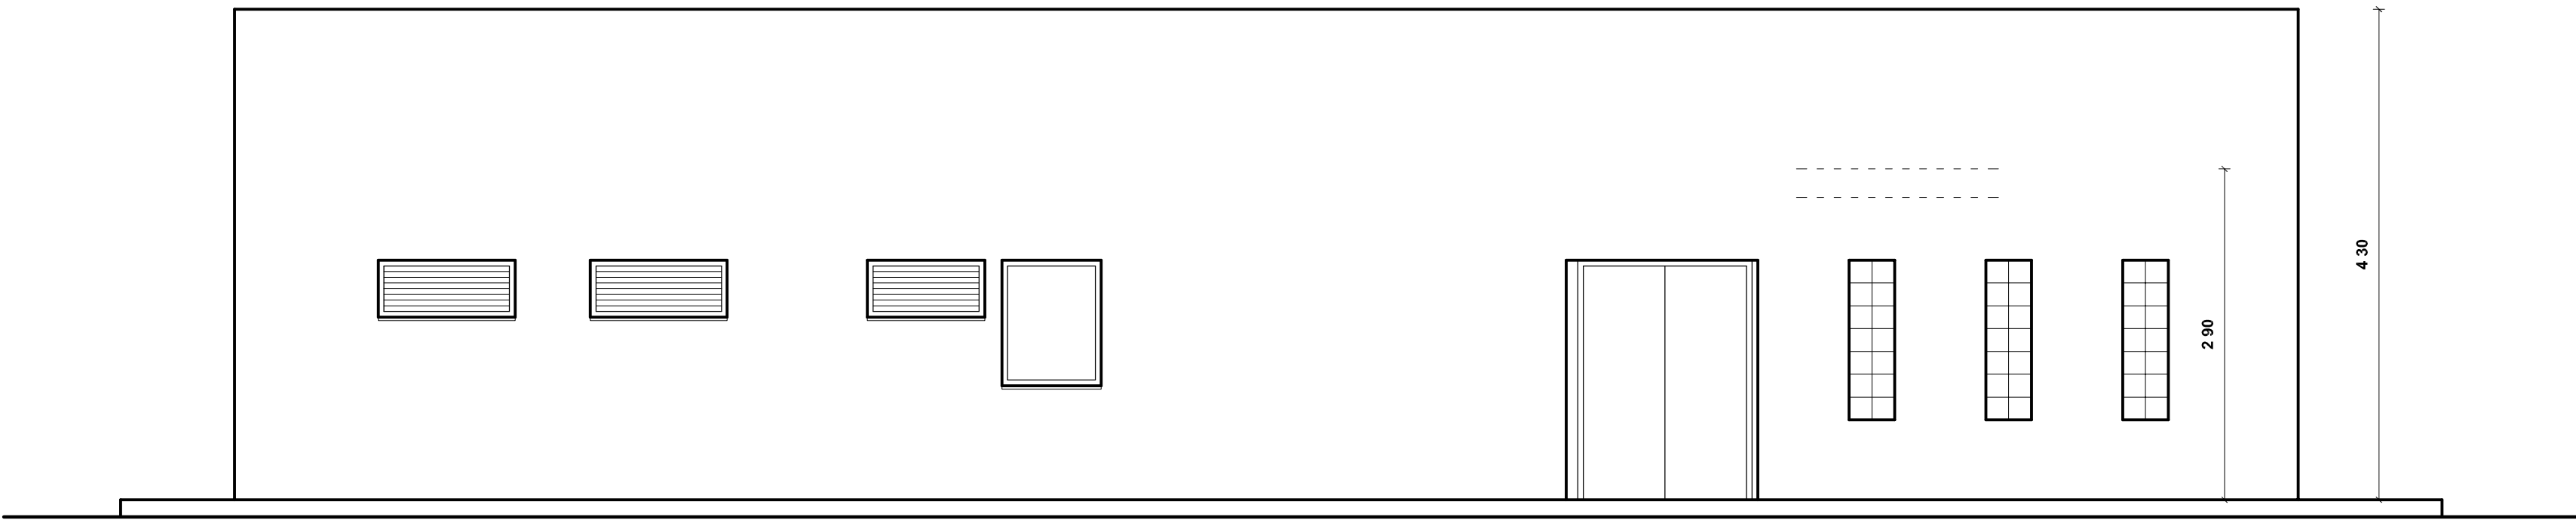


Alzado Lateral Derecho

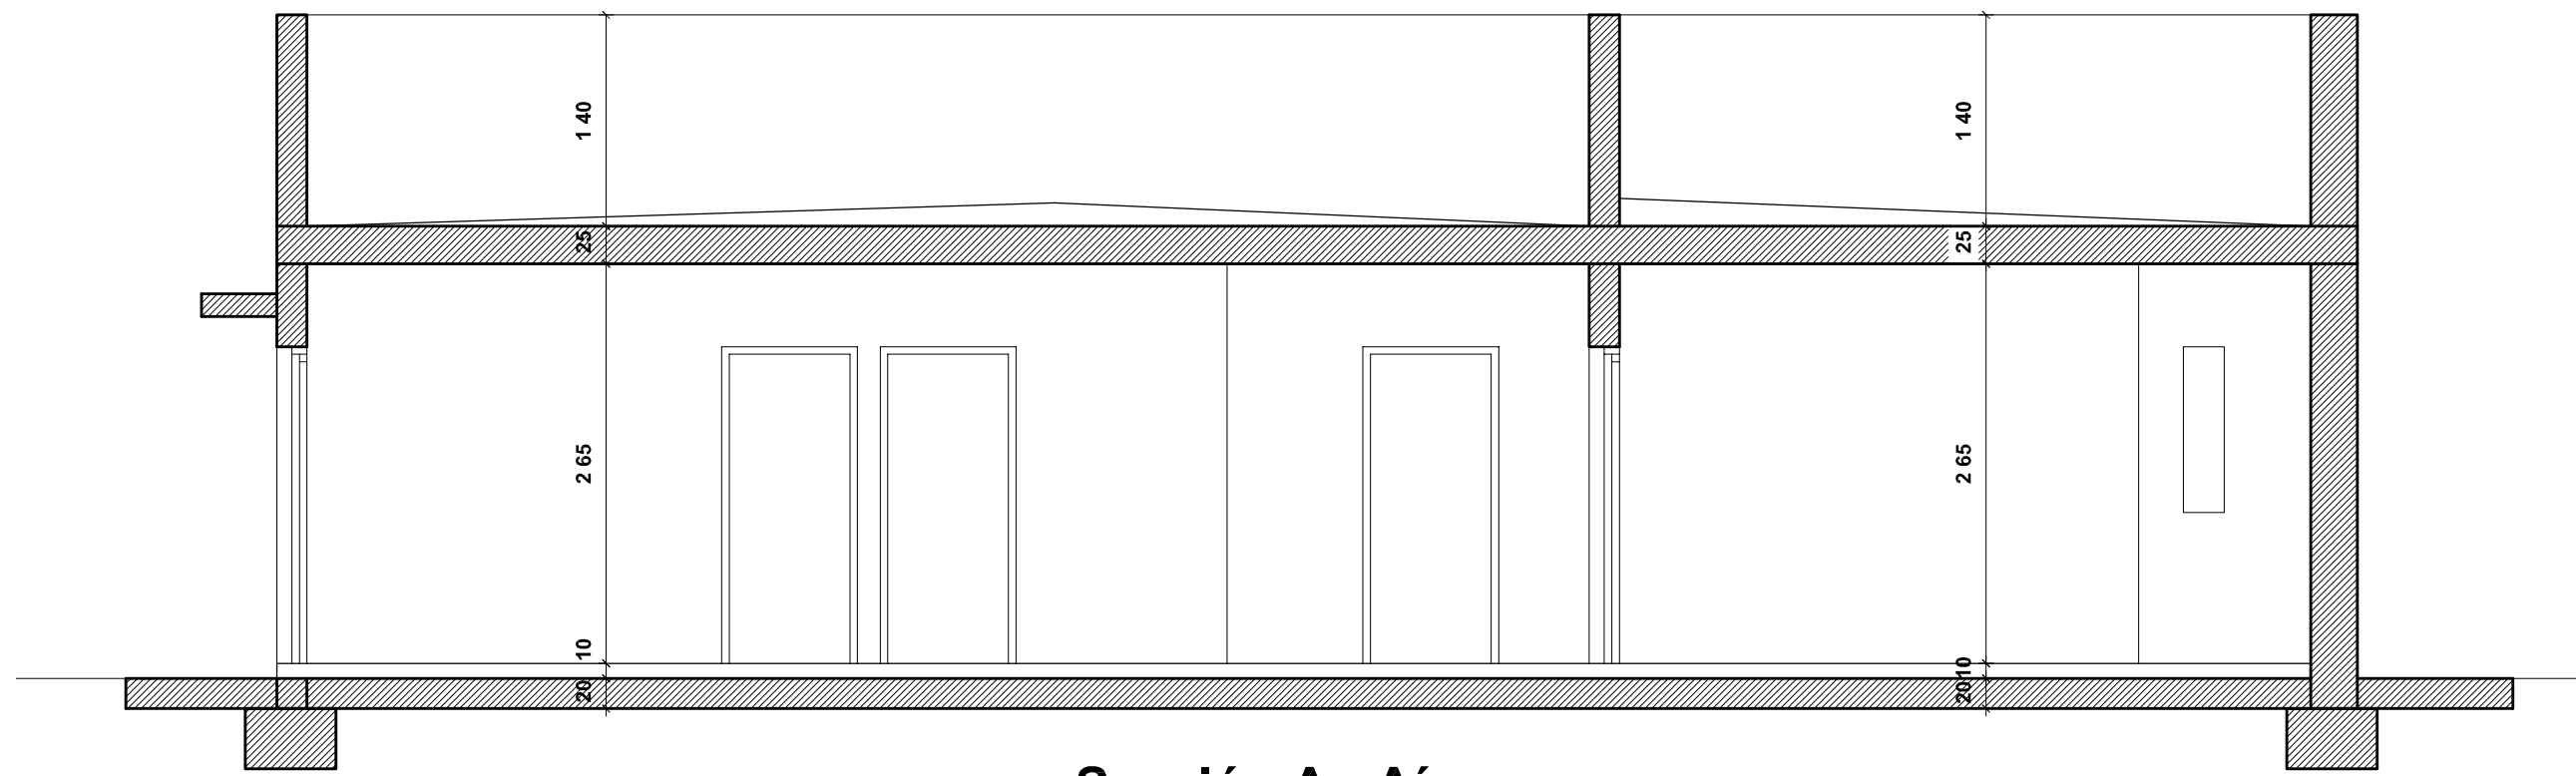


Sección A - A´

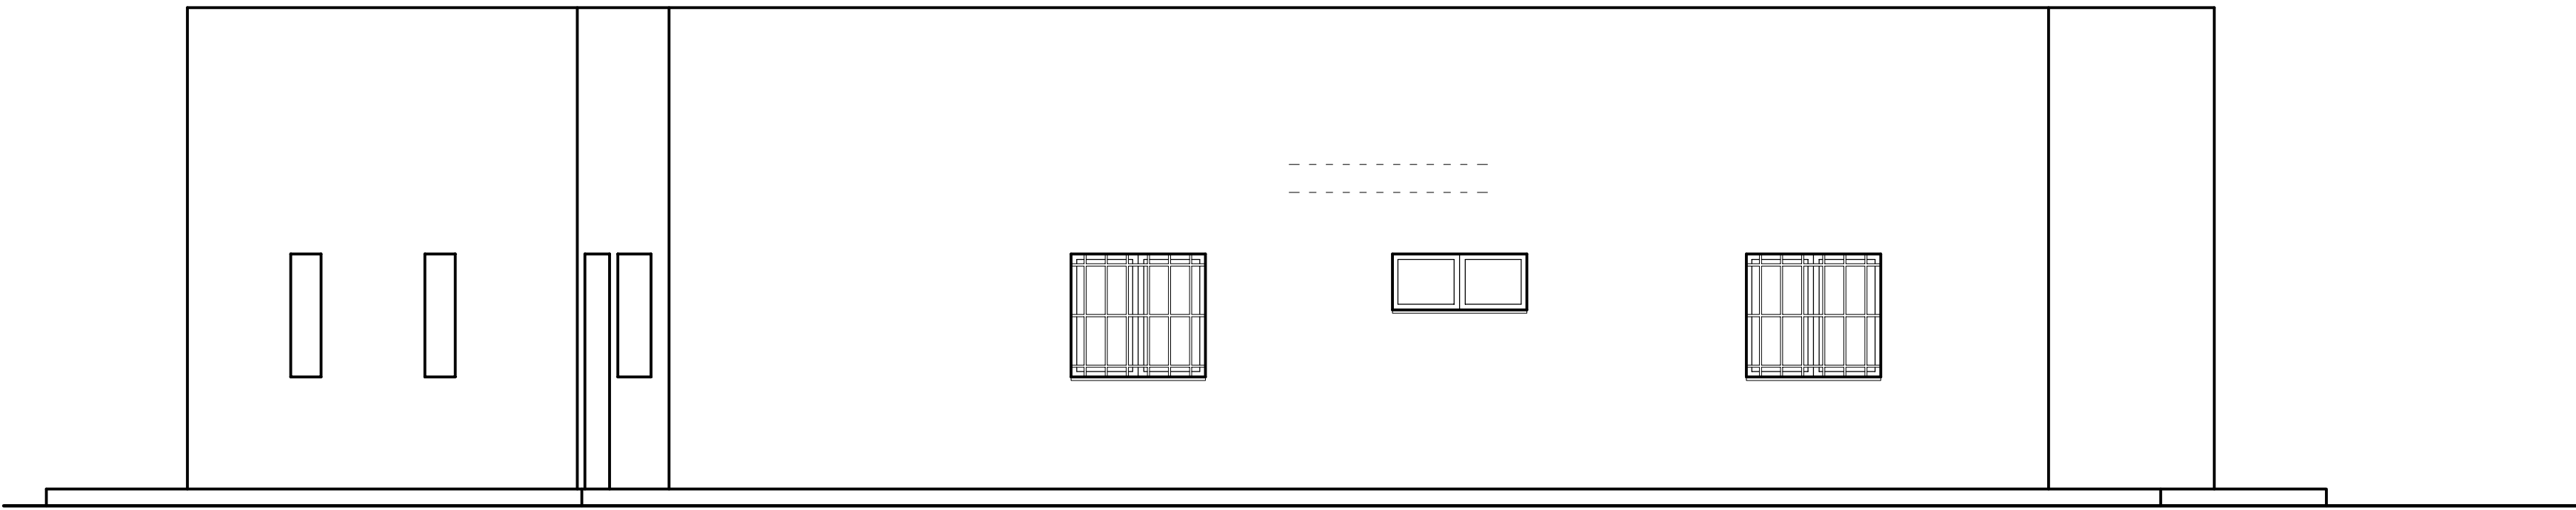


Alzado Lateral Izquierdo

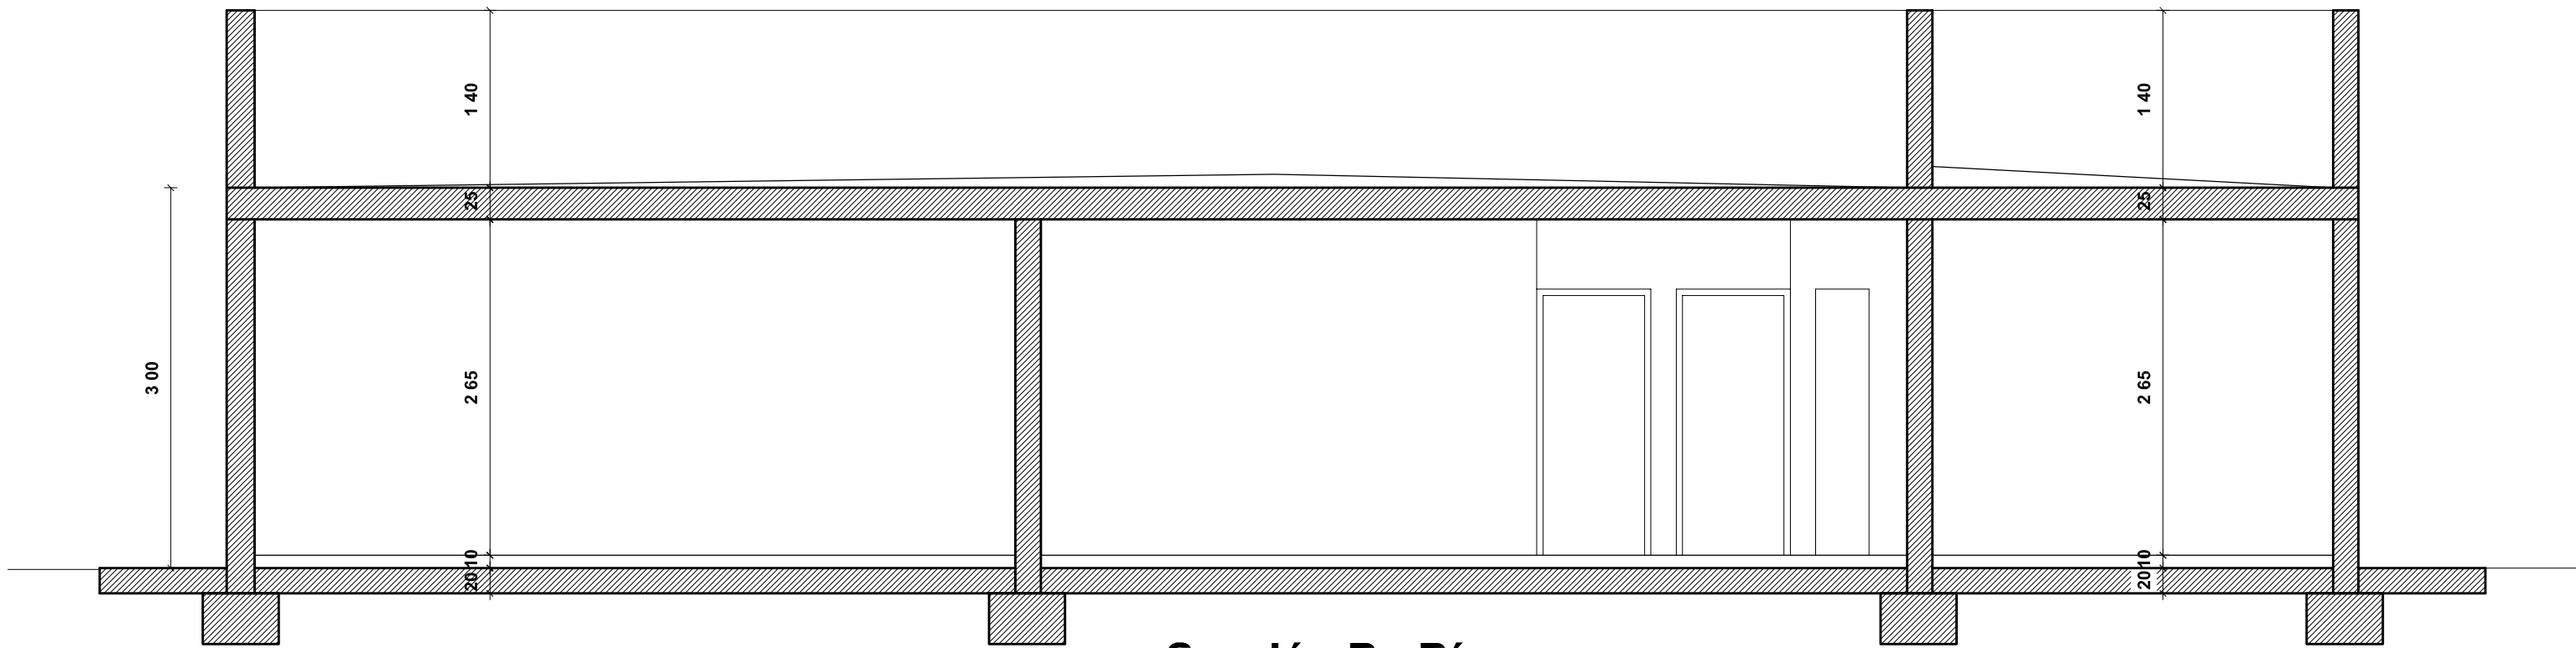


Sección B - B´

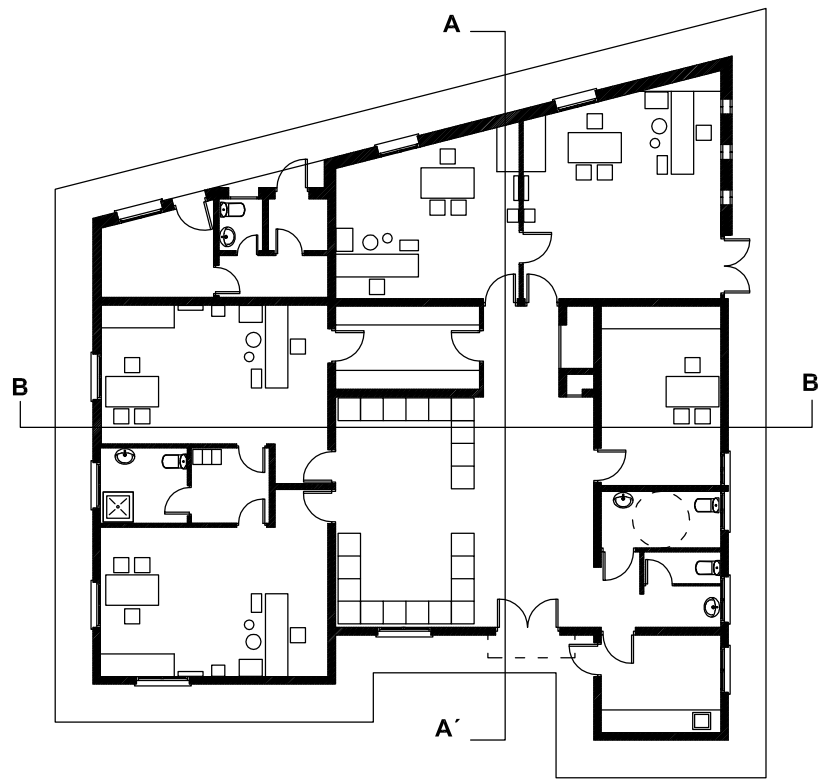


Sello colegial: (Sello Visado Colegial)	
JM ARCHITECTURE STUDIO	<i>Joan Mari Ferrer</i> Joan Mari Ferrer Arquitecto C/ Madrid, nº 7 2º 4º 07800 - Ibiza Tel: 971 39 28 50 Fax: 971 30 38 44 Mail: info@jmarquitectura.com www.jmarquitectura.com
Proyecto: Proyecto Básico y de Ejecución de Ampliación Centro de Tercera Edad	
Emplazamiento: Avenida San Agustín nº 80 - Cala de Bou San Josep de Sa Talala	
Cliente: Ayuntamiento de Sant Josep de Sa Talala	
Titulo plano: Estado Actual Alzados - Secciones	
Num. plano: AS-01	Expediente: 2012 / 24
Escala / s: (Formato DIN-A1) 1/50	Fecha: Octubre / 2013
El Arquitecto: Joan Mari Ferrer (Firma Arquitecto)	
El Cliente: Enterado y Conforme (Firma Cliente)	

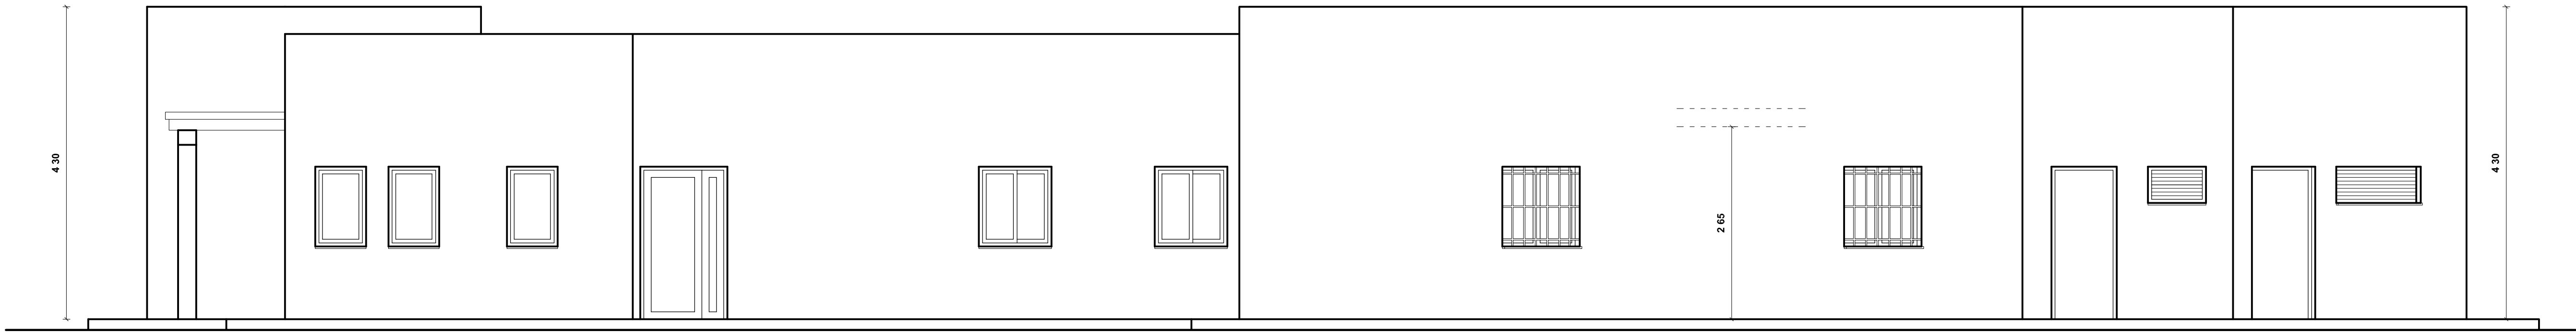


Alzado Trasero

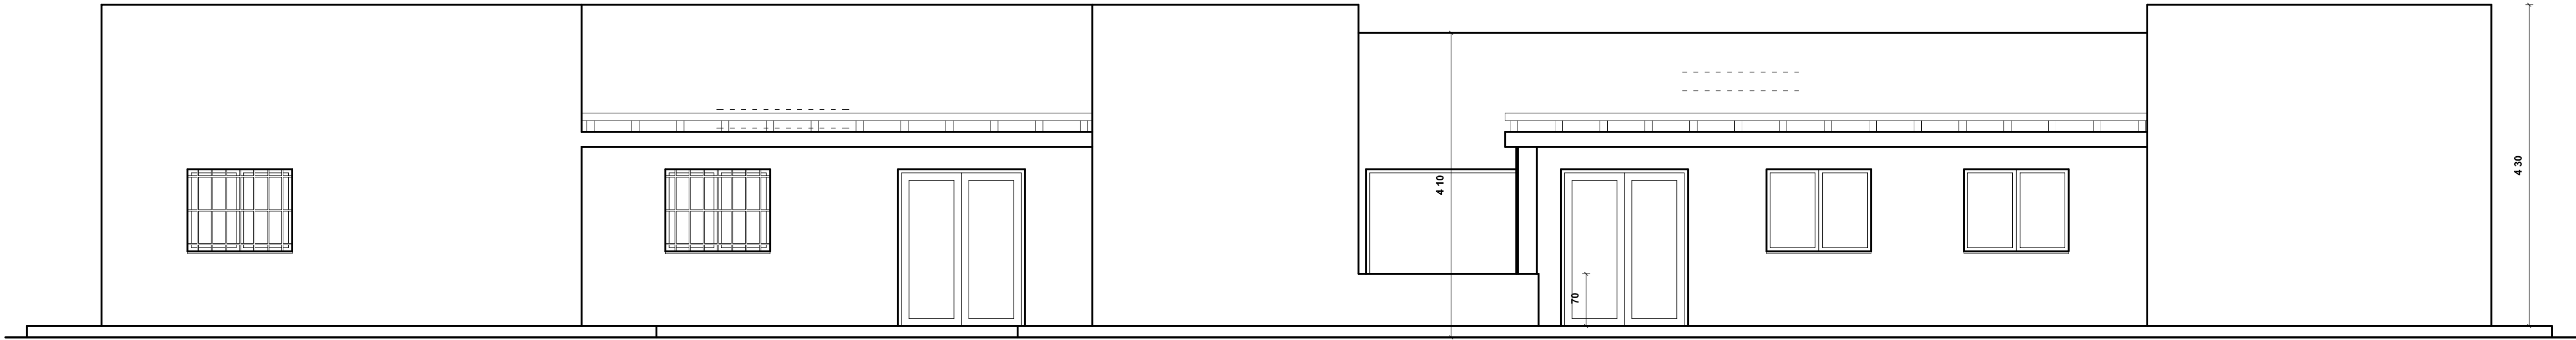



Alzado Frontal

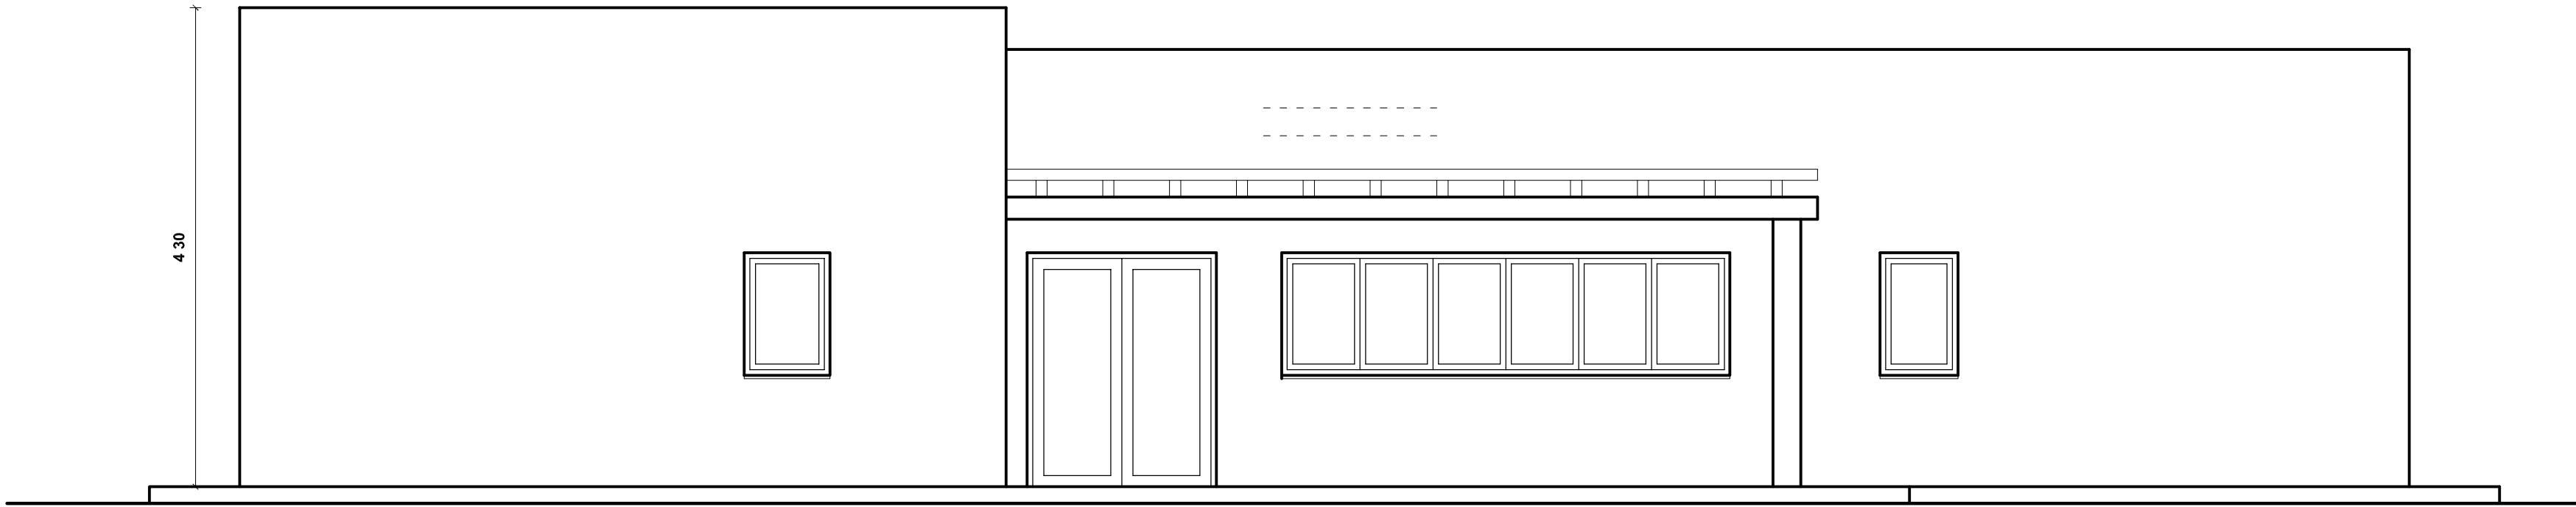

Alzado Lateral Derecho

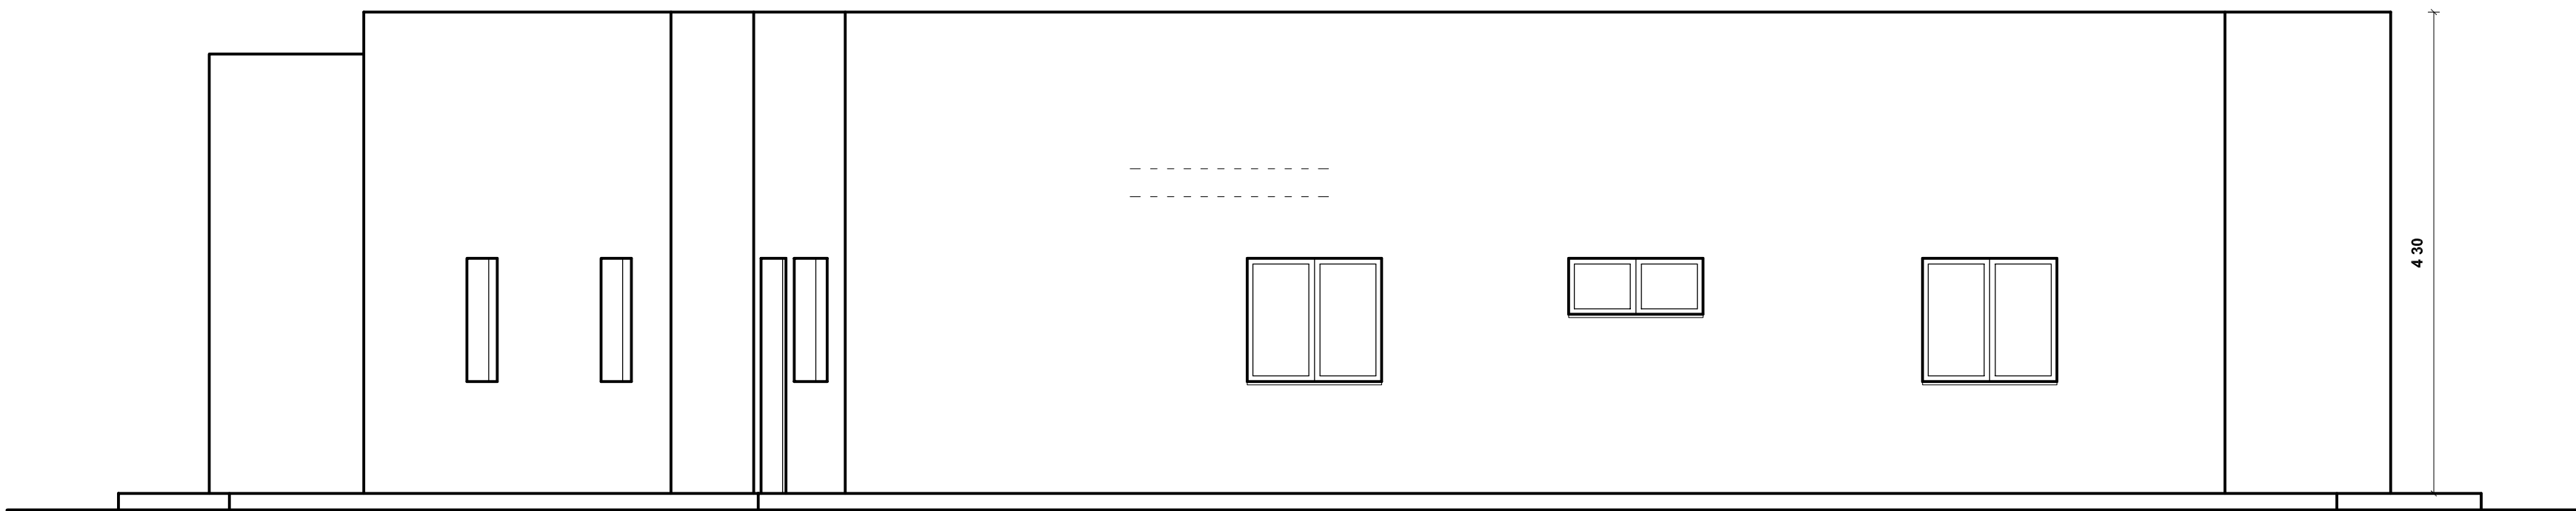

Alzado Lateral Izquierdo

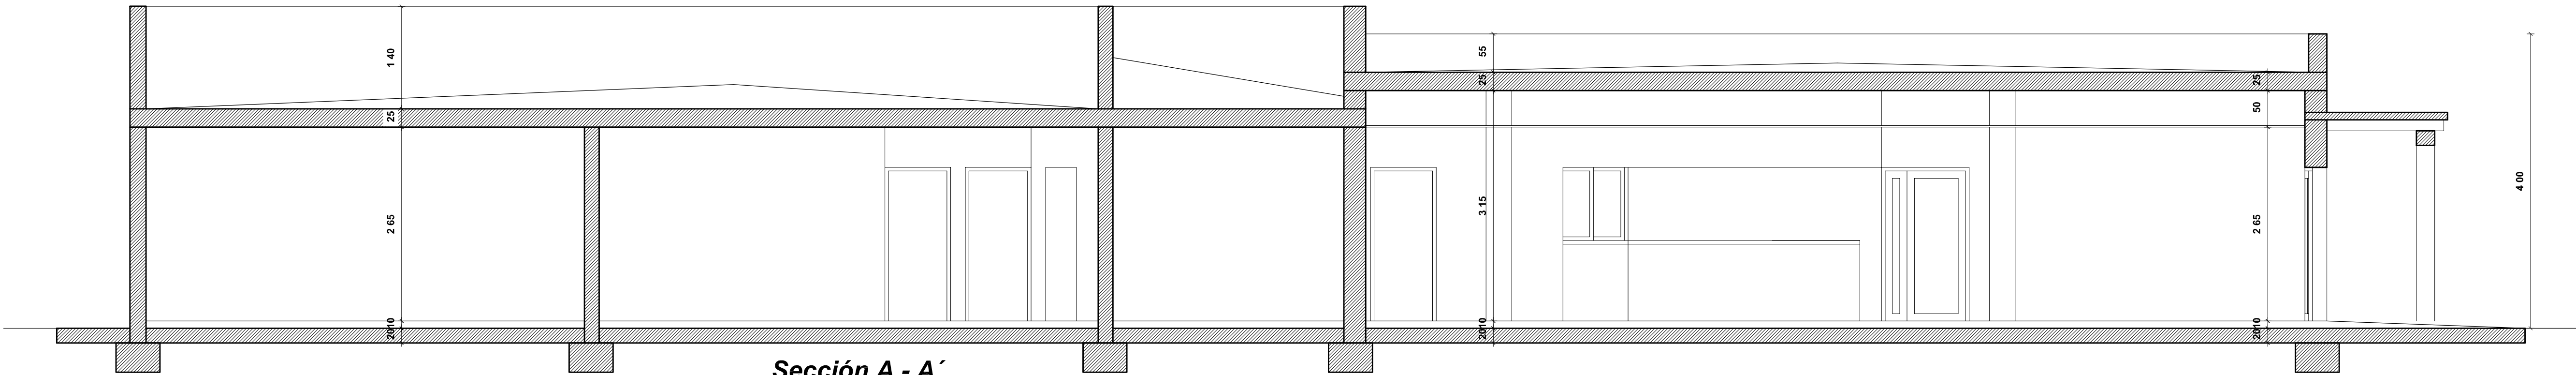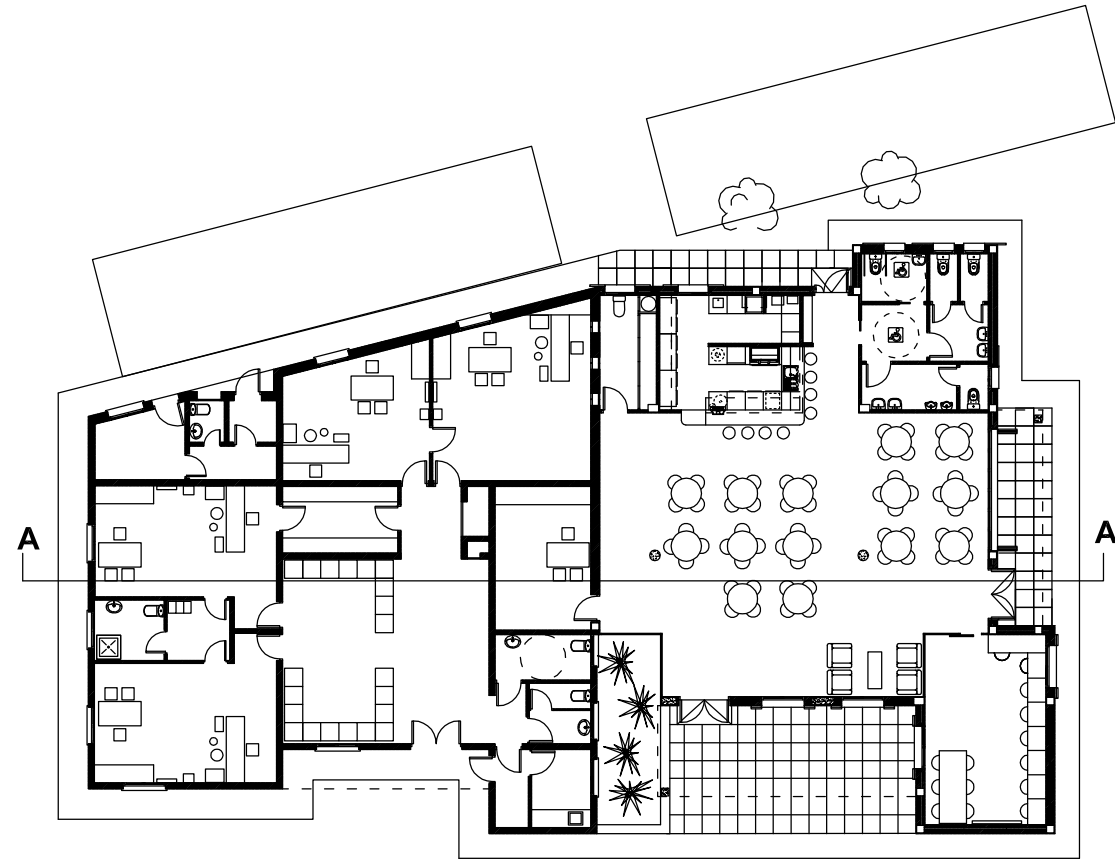

Sección A - A´

Sello colegial:	
(Sello Visado Colegial)	
JM	Joan Mari Ferrer Arquitecto
ARCHITECTURE STUDIO	C/ Madrid, nº 7 2º 4º 07800 - Ibiza Tel: 971 39 28 50 Fax: 971 30 38 44 Mail: info@jmarquitectura.com www.jmarquitectura.com
Proyecto: Proyecto Básico y de Ejecución de Ampliación Centro de Tercera Edad	
Emplazamiento: Avenida San Agustín nº 80 - Cala de Bou San Josep de Sa Talaia	
Cliente: Ayuntamiento de Sant Josep de Sa Talaia	
Título plano: Ampliación Alzados - Sección	
Num. plano: AS-02	Expediente: 2012 / 24
Escala / s: (Formato DIN-A1) 1/50	Fecha: Octubre / 2013
El Arquitecto: Joan Mari Ferrer	
(Firma Arquitecto)	
El Cliente: Enterado y Conforme	
(Firma Cliente)	