



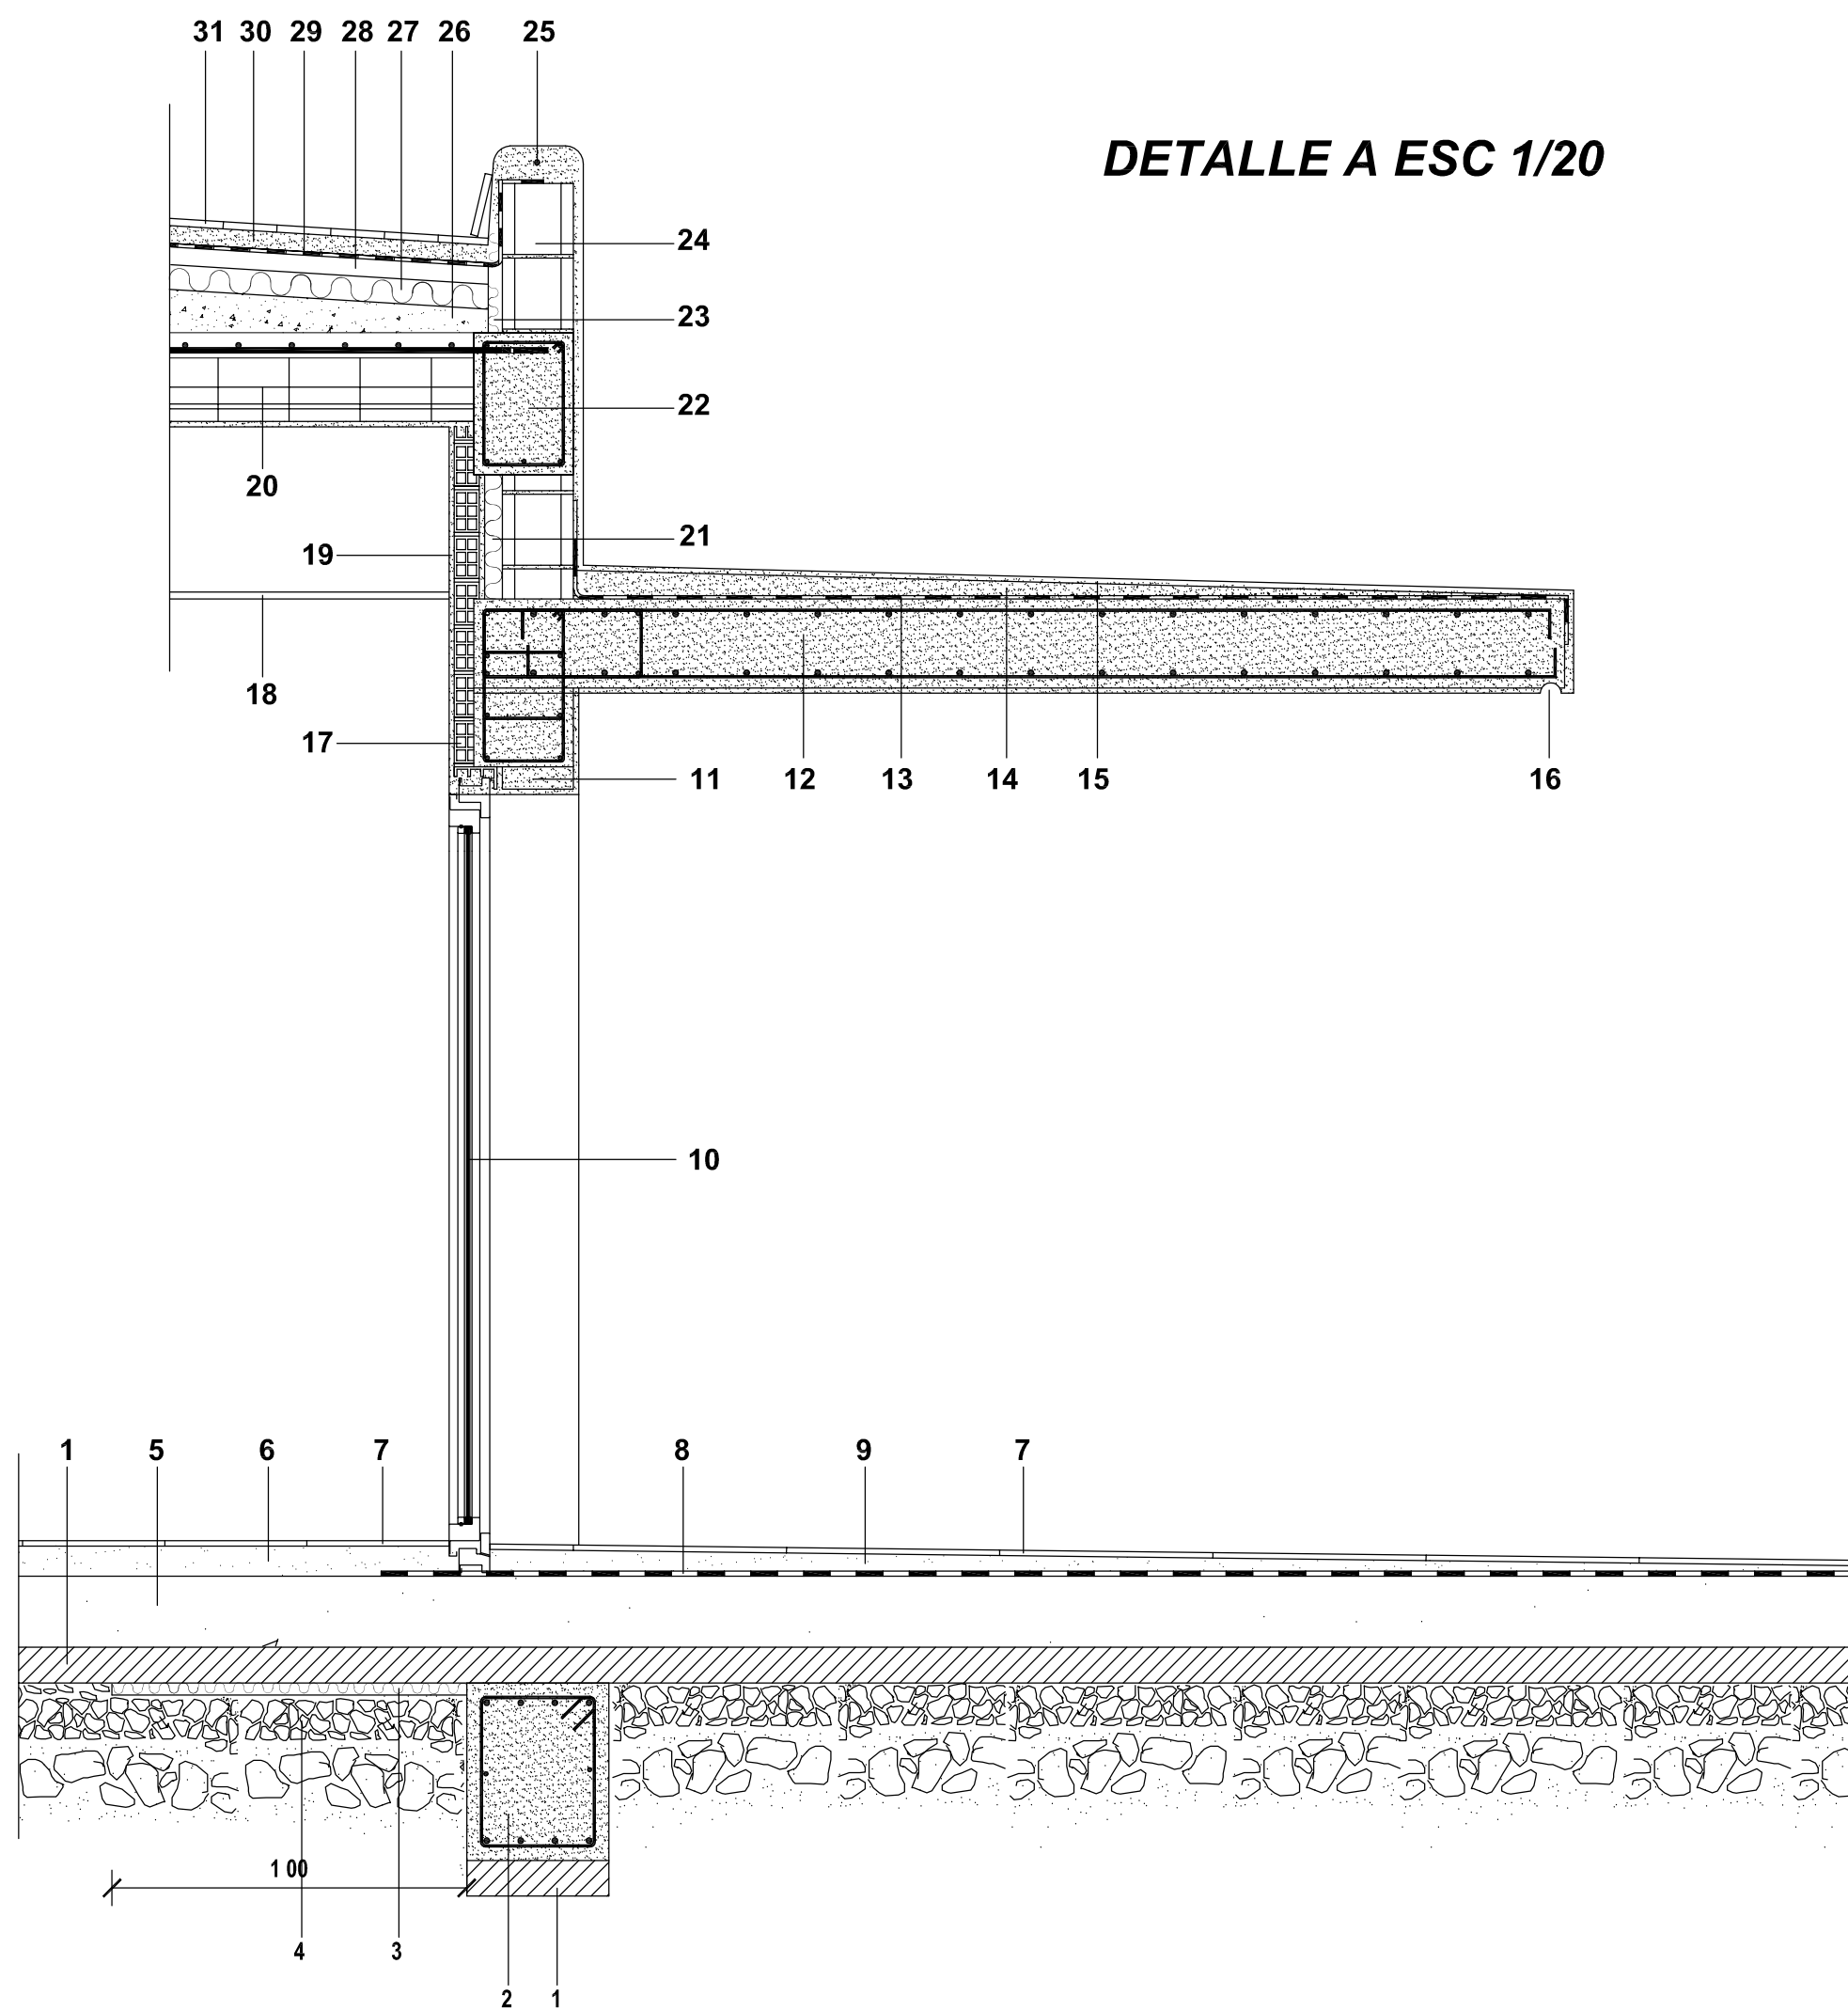


DETALLE A ESC 1/20


1. - HORMIGÓN DE LIMPIEZA
2. - CIMIENTO
3. - AISLANTE PERIMETRAL 1m ANCHURA EN POLIESTIRENO 5cm
4. - MACHACA Y GRAVA
5. - SOLERA 20 cm
6. - CEMENTO CONTINUO
7. - PAVIMENTO
8. - TELA ASFÁLTICA IMPERMEABILIZANTE
9. - PENDIENTE HORMIGÓN CELULAR
10. - CARPINTERÍA
11. - DINTEL
12. - LOSA HORMIGÓN ARMADO 25 cm
13. - LÁMINA IMPERMEABILIZANTE
14. - FORMACIÓN DE PENDIENTE
15. - ENFOSCADO CEMENTO
16. - GOTERÓN
17. - LADRILLO CERÁMICO 7x12x24 cm
18. - YESO LAMINADO (FALSO TECHO)
19. - ENLUCIDO YESO
20. - FORJADO VIGUETAS SEMIRRESISTENTES
21. - AISLANTE 5 cm POLIESTIRENO
22. - ZUNCHO PERIMETRAL. ARM. SUP. E INF. 2Ø12
23. - POREXPAN 3cm
24. - BLOQUE HORMIGÓN 20x20x40 cm
25. - REFUERZO CORONACIÓN DE PETO
26. - PENDIENTES CON HORMIGÓN CELULAR
27. - AISLANTE 7 cm POLIESTIRENO
28. - CAPA SEPARADORA
29. - IMPERMEABILIZANTE ENTRE GEOTEXTILES
30. - MORTERO DE AGARRE 5 cm
31. - SOLADO

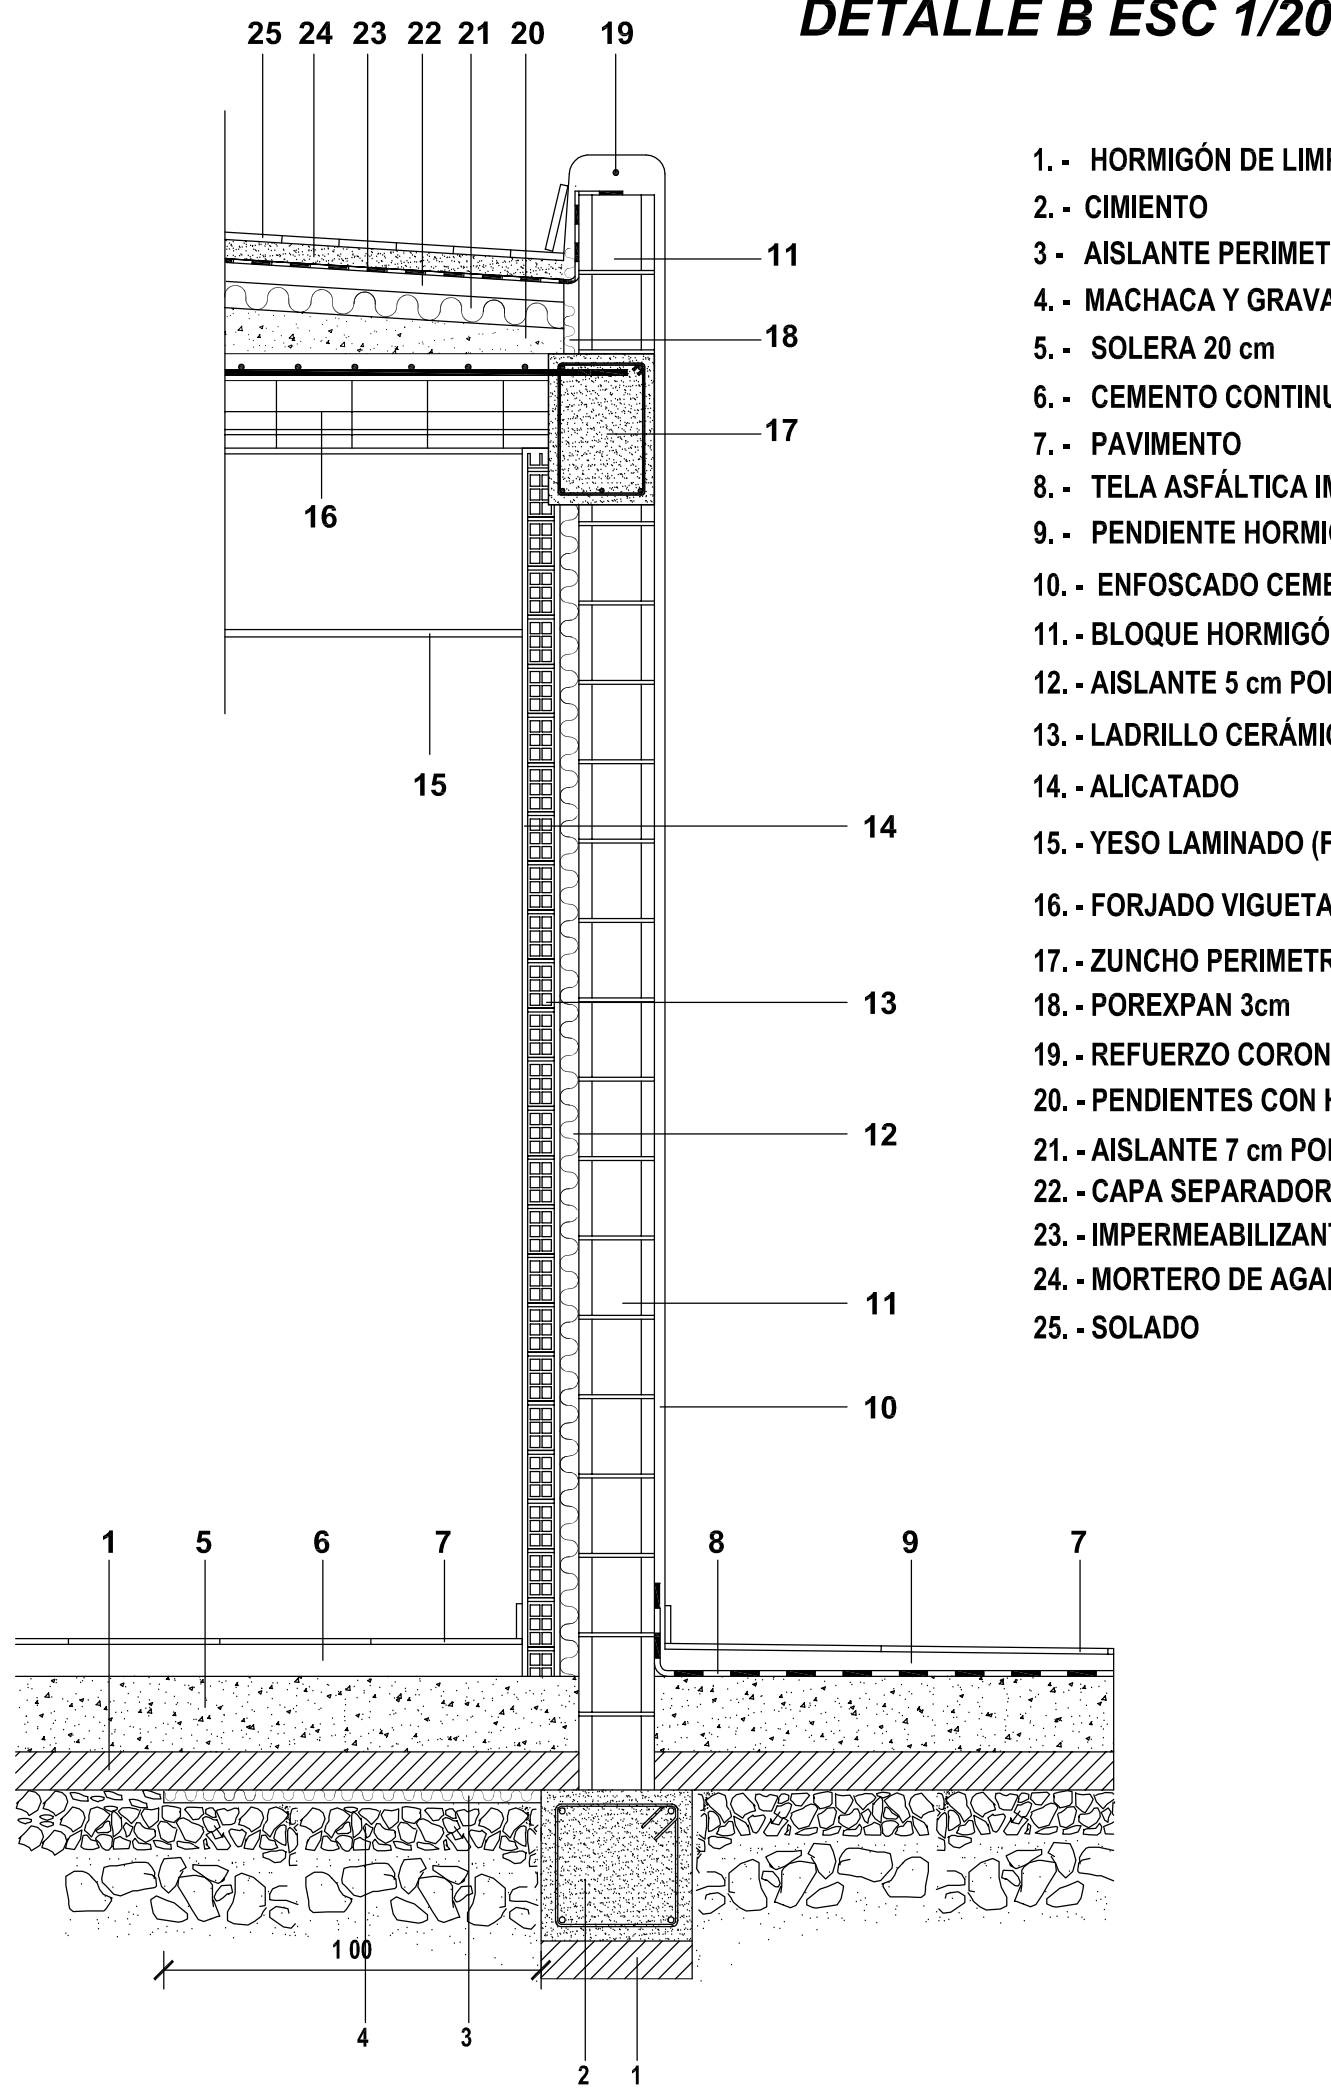

1. - HORMIGÓN DE LIMPIEZA
2. - CIMIENTO
3. - AISLANTE PERIMETRAL 1m ANCHURA EN POLIESTIRENO 5cm
4. - MACHACA Y GRAVA
5. - SOLERA 20 cm
6. - CEMENTO CONTINUO
7. - PAVIMENTO
8. - TELA ASFÁLTICA IMPERMEABILIZANTE
9. - PENDIENTE HORMIGÓN CELULAR
10. - ENFOSCADO CEMENTO
11. - BLOQUE HORMIGÓN 20x20x40 cm
12. - AISLANTE 5 cm POLIESTIRENO
13. - LADRILLO CERÁMICO 7x12x24 cm
14. - ALICATADO
15. - YESO LAMINADO (FALSO TECHO)
16. - FORJADO VIGUETAS SEMIRRESISTENTES
17. - ZUNCHO PERIMETRAL. ARM. SUP. E INF. 2Ø12
18. - POREXPAN 3cm
19. - REFUERZO CORONACIÓN DE PETO
20. - PENDIENTES CON HORMIGÓN CELULAR
21. - AISLANTE 7 cm POLIESTIRENO
22. - CAPA SEPARADORA
23. - IMPERMEABILIZANTE ENTRE GEOTEXTILES
24. - MORTERO DE AGARRE 5 cm
25. - SOLADO


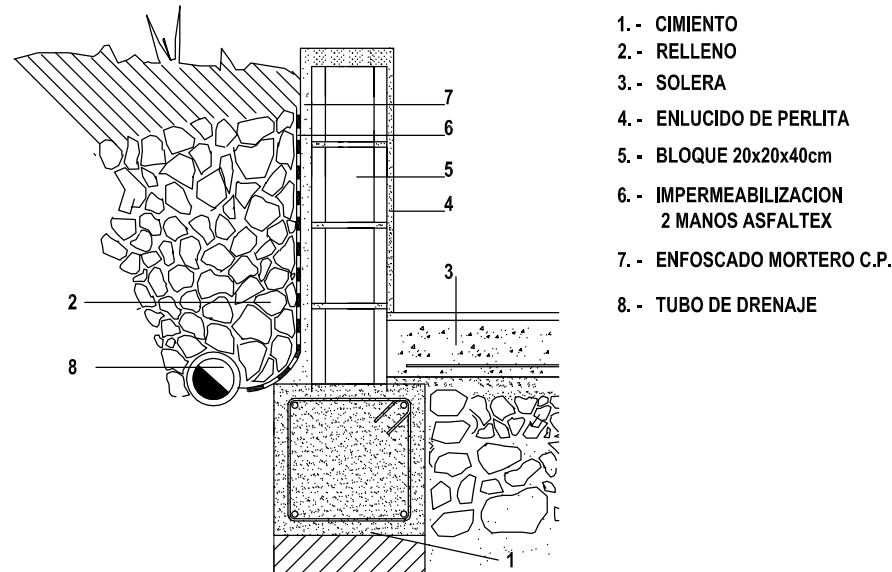


1. - CIMIENTO
2. - RELLENO
3. - SOLERA
4. - ENLUCIDO DE PERLITA
5. - BLOQUE 20x20x40cm
6. - IMPERMEABILIZACION 2 MANOS ASFALTEX
7. - ENFOSCADO MORTERO C.P.
8. - TUBO DE DRENAJE


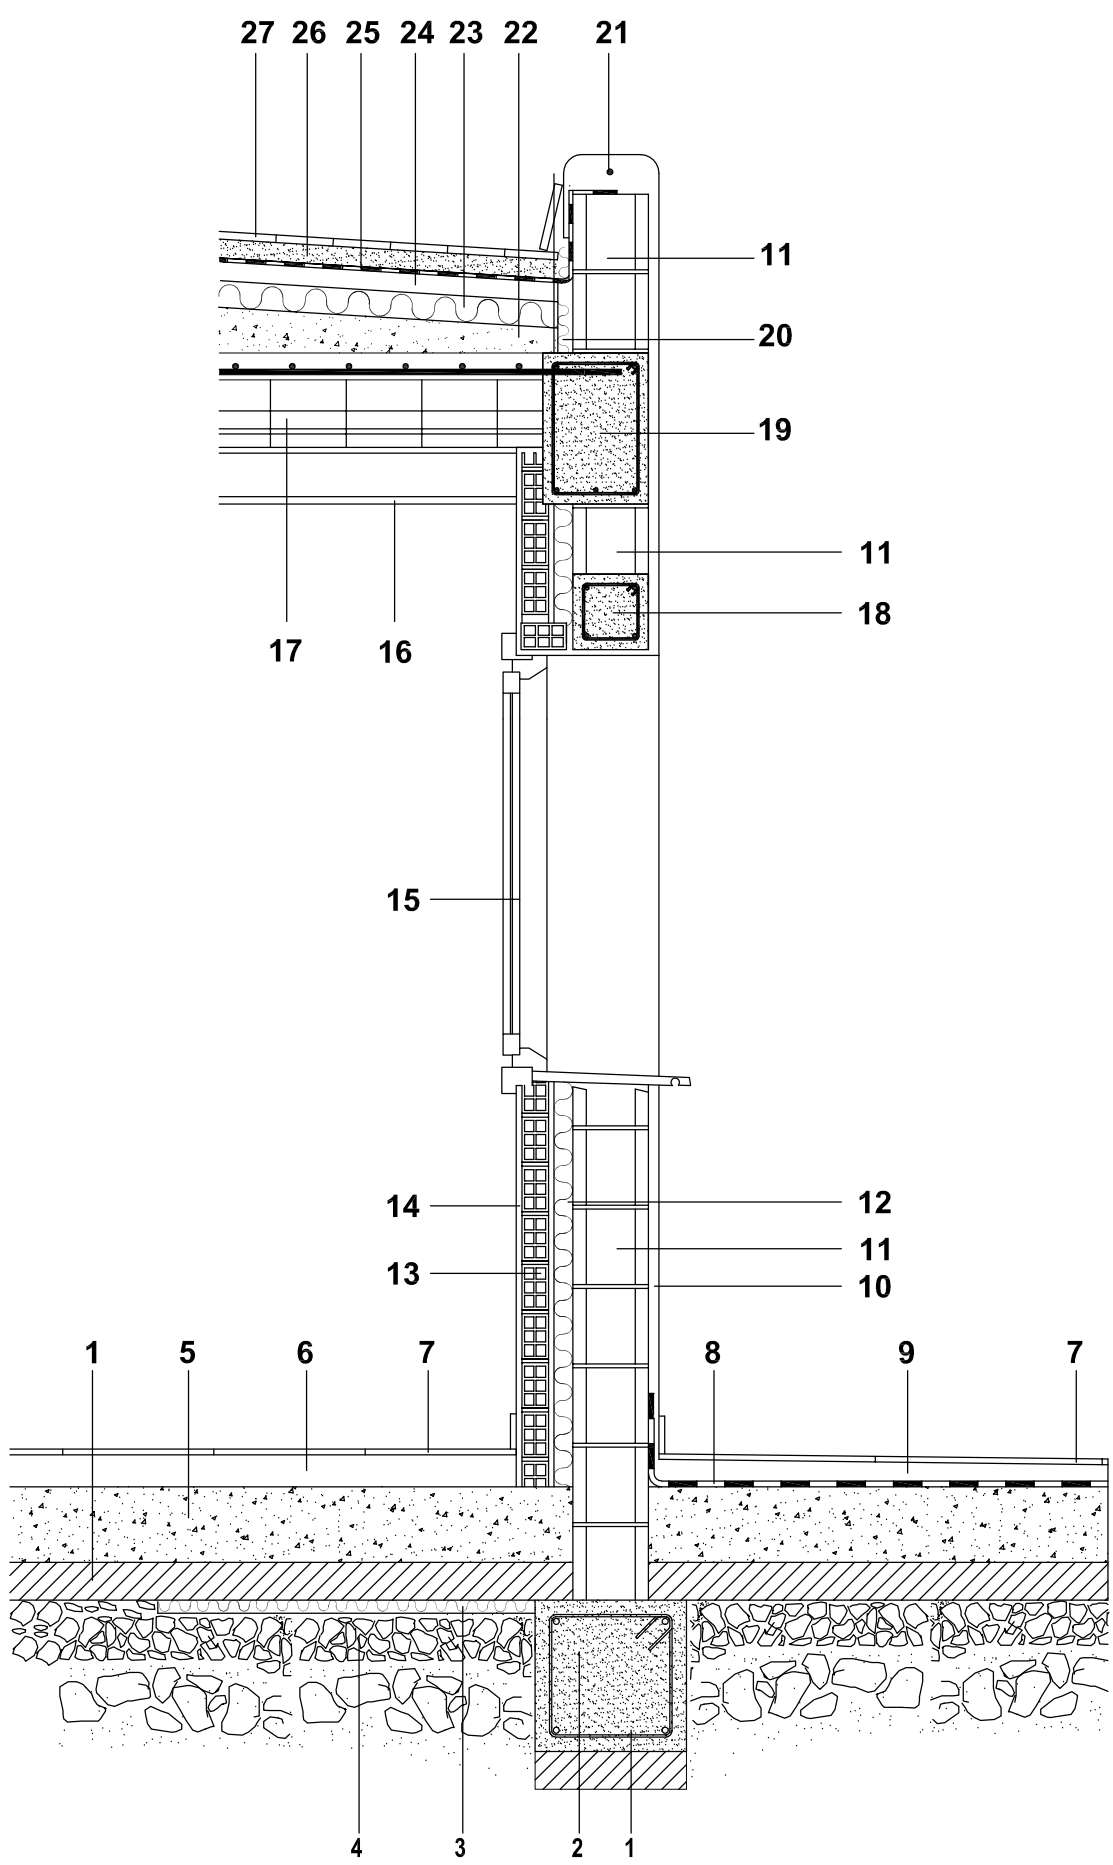


DETALLE C ESC 1/20


1. - HORMIGÓN DE LIMPIEZA
2. - CIMIENTO
3. - AISLANTE PERIMETRAL 1m ANCHURA EN POLIESTIRENO 5cm
4. - MACHACA Y GRAVA
5. - SOLERA 20 cm
6. - CEMENTO CONTINUO
7. - PAVIMENTO
8. - TELA ASFÁLTICA IMPERMEABILIZANTE
9. - PENDIENTE HORMIGÓN CELULAR
10. - ENFOSCADO CEMENTO
11. - BLOQUE HORMIGÓN 20x20x40 cm
12. - AISLANTE 5 cm POLIESTIRENO
13. - LADRILLO CERÁMICO 7x12x24 cm
14. - ALICATADO
15. - CARPINTERÍA
16. - YESO LAMINADO (FALSO TECHO)
17. - FORJADO VIGUETAS SEMIRRESISTENTES
18. - DINTEL
19. - ZUNCHO PERIMETRAL. ARM. SUP. E INF. 2Ø12
20. - POREXPAN 3cm
21. - REFUERZO CORONACIÓN DE PETO
22. - PENDIENTES CON HORMIGÓN CELULAR
23. - AISLANTE 7 cm POLIESTIRENO
24. - CAPA SEPARADORA
25. - IMPERMEABILIZANTE ENTRE GEOTEXTILES
26. - MORTERO DE AGARRE 5 cm
27. - SOLADO

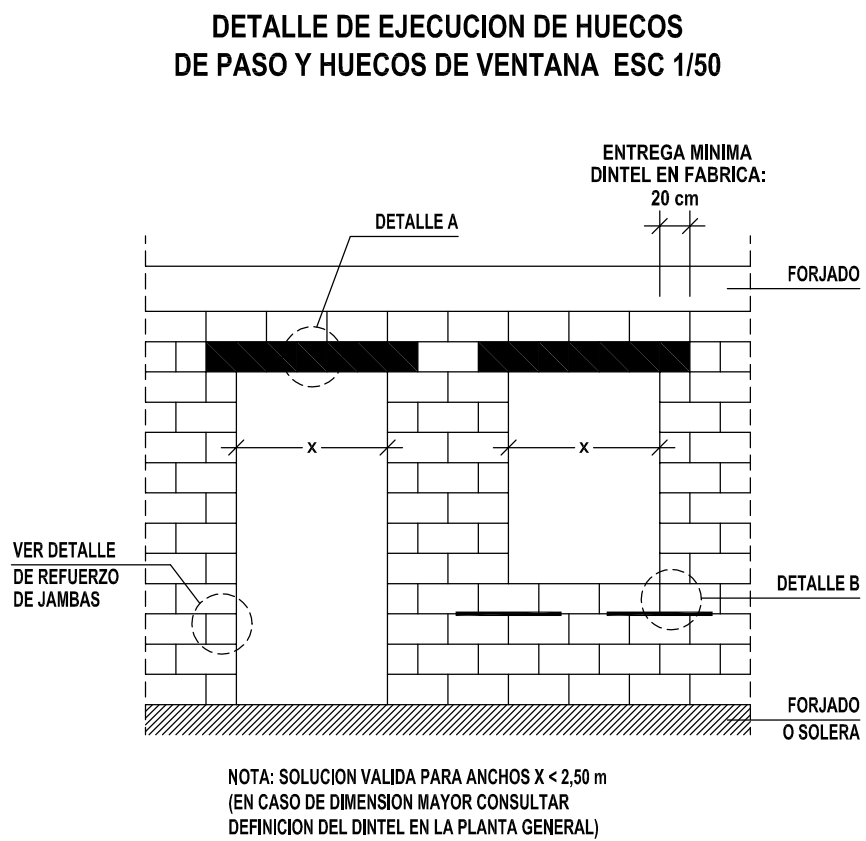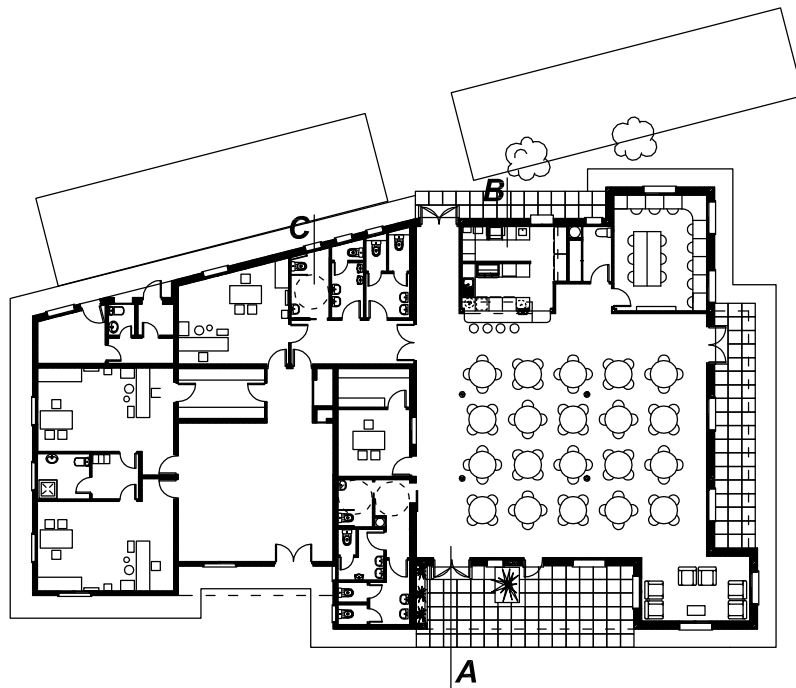


NOTA: SOLUCIÓN VÁLIDA PARA ANCHOS X < 2,50 m
(EN CASO DE DIMENSIÓN MAYOR CONSULTAR
DEFINICIÓN DEL DINTEL EN LA PLANTA GENERAL)

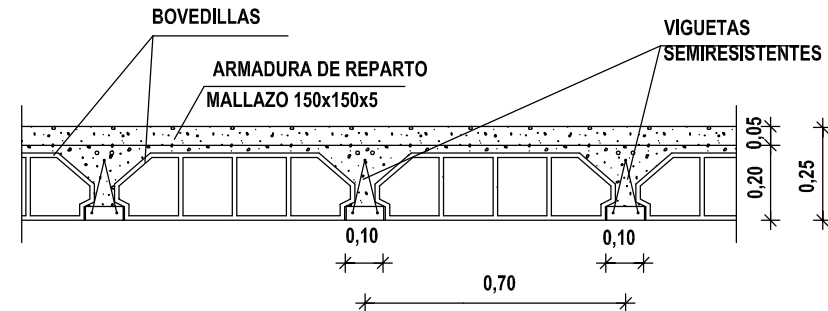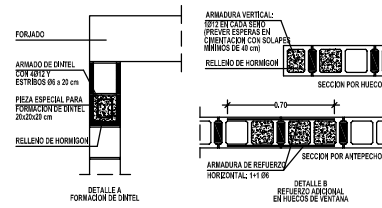

ENLACES DE ESQUINA EN MUROS DE FABRICA DE BLOQUES HUECOS ESC 1/20

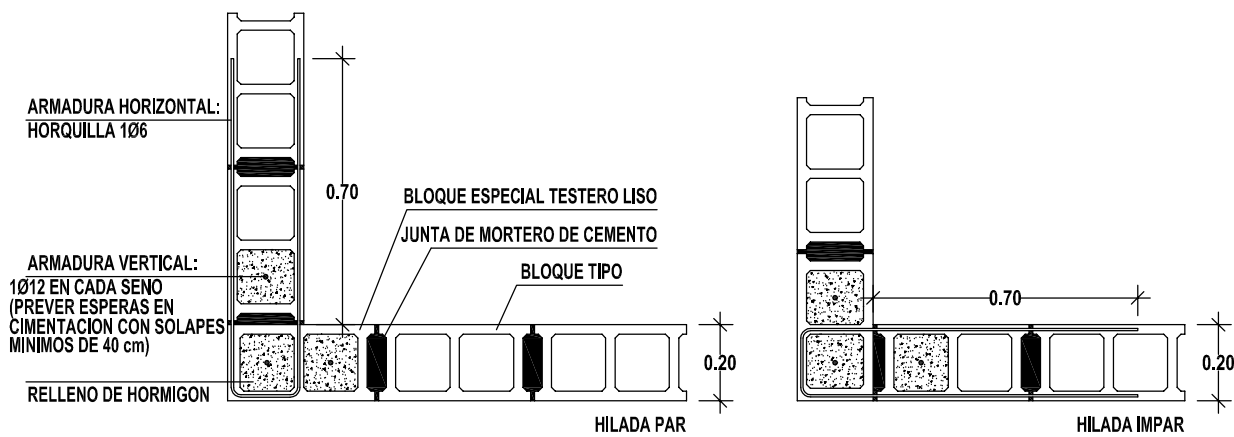

DETALLE ZAPATA Y ENCUENTRO ROSTRIL ESC 1/50

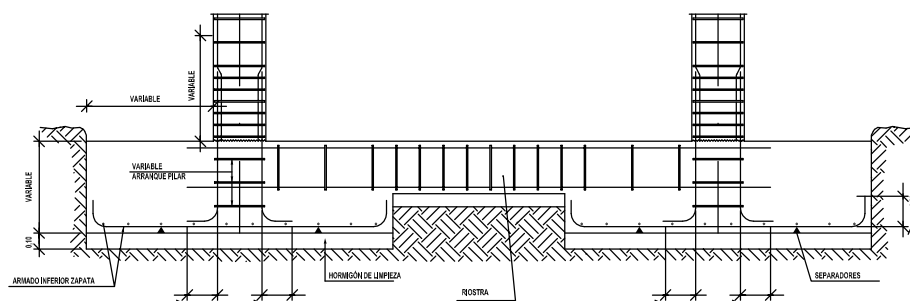

Sello colegial: (Sello Visado Colegial)	
JM ARCHITECTURE STUDIO	Joan Mari Ferrer Arquitecto C/ Madrid, nº 7 2º 4º 07800 - Ibiza Tel: 971 39 28 50 Fax: 971 30 38 44 Mail: info@jmararquitectura.com www.jmararquitectura.com
Proyecto: Proyecto Básico y de Ejecución de Ampliación Centro de Tercera Edad	
Emplazamiento: Avenida San Agustín nº 80 - Cala de Bou San Josep de Sa Talaia	
Cliente: Ayuntamiento de San Josep de Sa Talaia	
Título plano: Detalles Constructivos	
Num. plano: DE-01	Expediente: 2012 / 24
Escala / s: 1/20 (Formato DIN-A1)	Fecha: Octubre / 2013
El Arquitecto: Joan Mari Ferrer	
(Firma Arquitecto)	
El Cliente: Enterado y Conforme	
(Firma Cliente)	