


				N. N. S. S. SAN JOSE				3.6			
FECHA	COPIAS	FECHA	COPIAS	SALIDA	DESTINO	DEVOLUC.	SALIDA	DESTINO	DEVOLUC.	SECCION	TAMAÑO

PAPERERIA TECNICA HILARIO

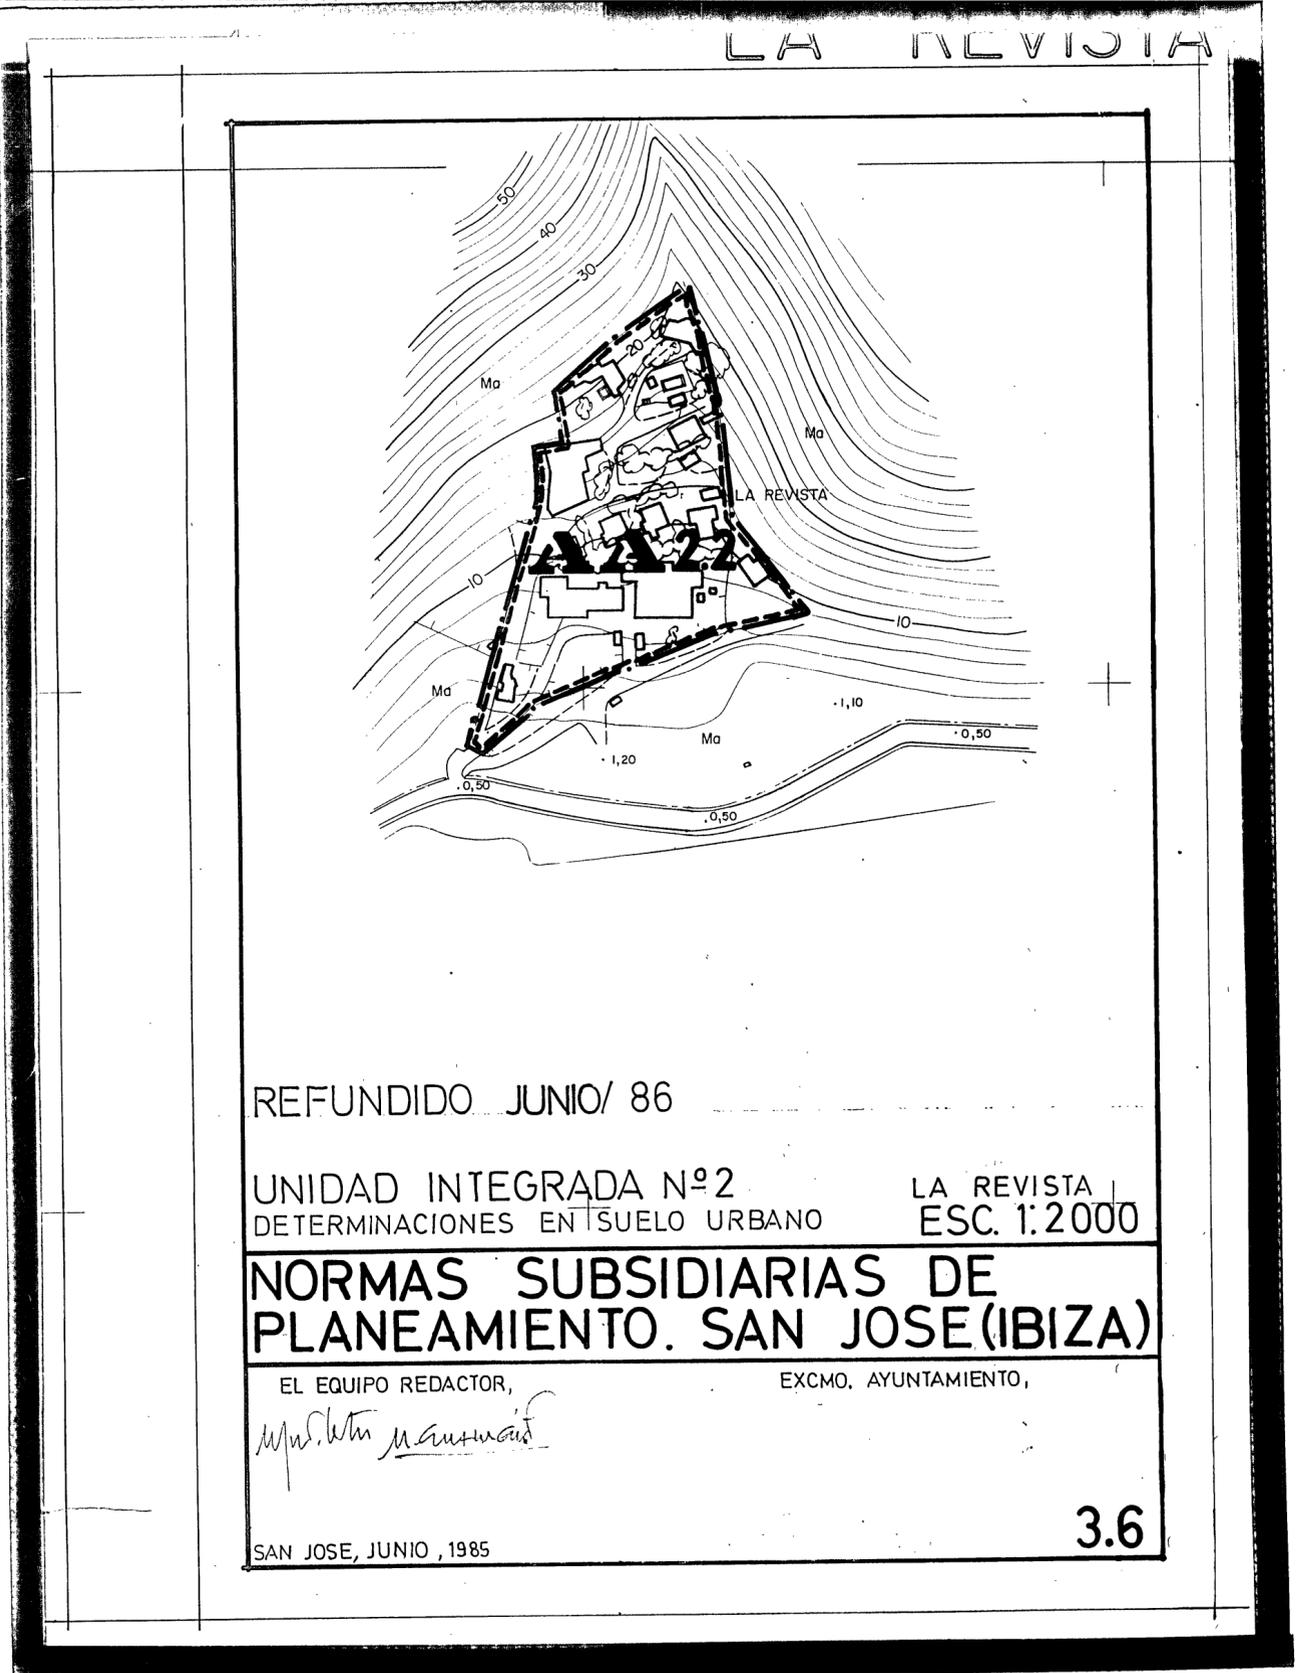

REFUNDIDO JUNIO/ 86

UNIDAD INTEGRADA Nº2      LA REVISTA  
 DETERMINACIONES EN SUELO URBANO      ESC. 1:2000

**NORMAS SUBSIDIARIAS DE  
 PLANEAMIENTO. SAN JOSE (IBIZA)**

EL EQUIPO REDACTOR,      EXCMO. AYUNTAMIENTO,  
*M. J. M. M. M.*

SAN JOSE, JUNIO, 1985

3.6