




Ajuntament de  
**Sant Josep de sa Talaià**

EL TÈCNIC

**JOSÉ MARIA E. LOPEZ LLAQUET**  
Arquitecte Tècnic

**PROJECTE DE CLAVEGUERAM I PAVIMENTACIÓ D'UN TRAM DEL CARRER ORENSE I TRANSVERSALS**

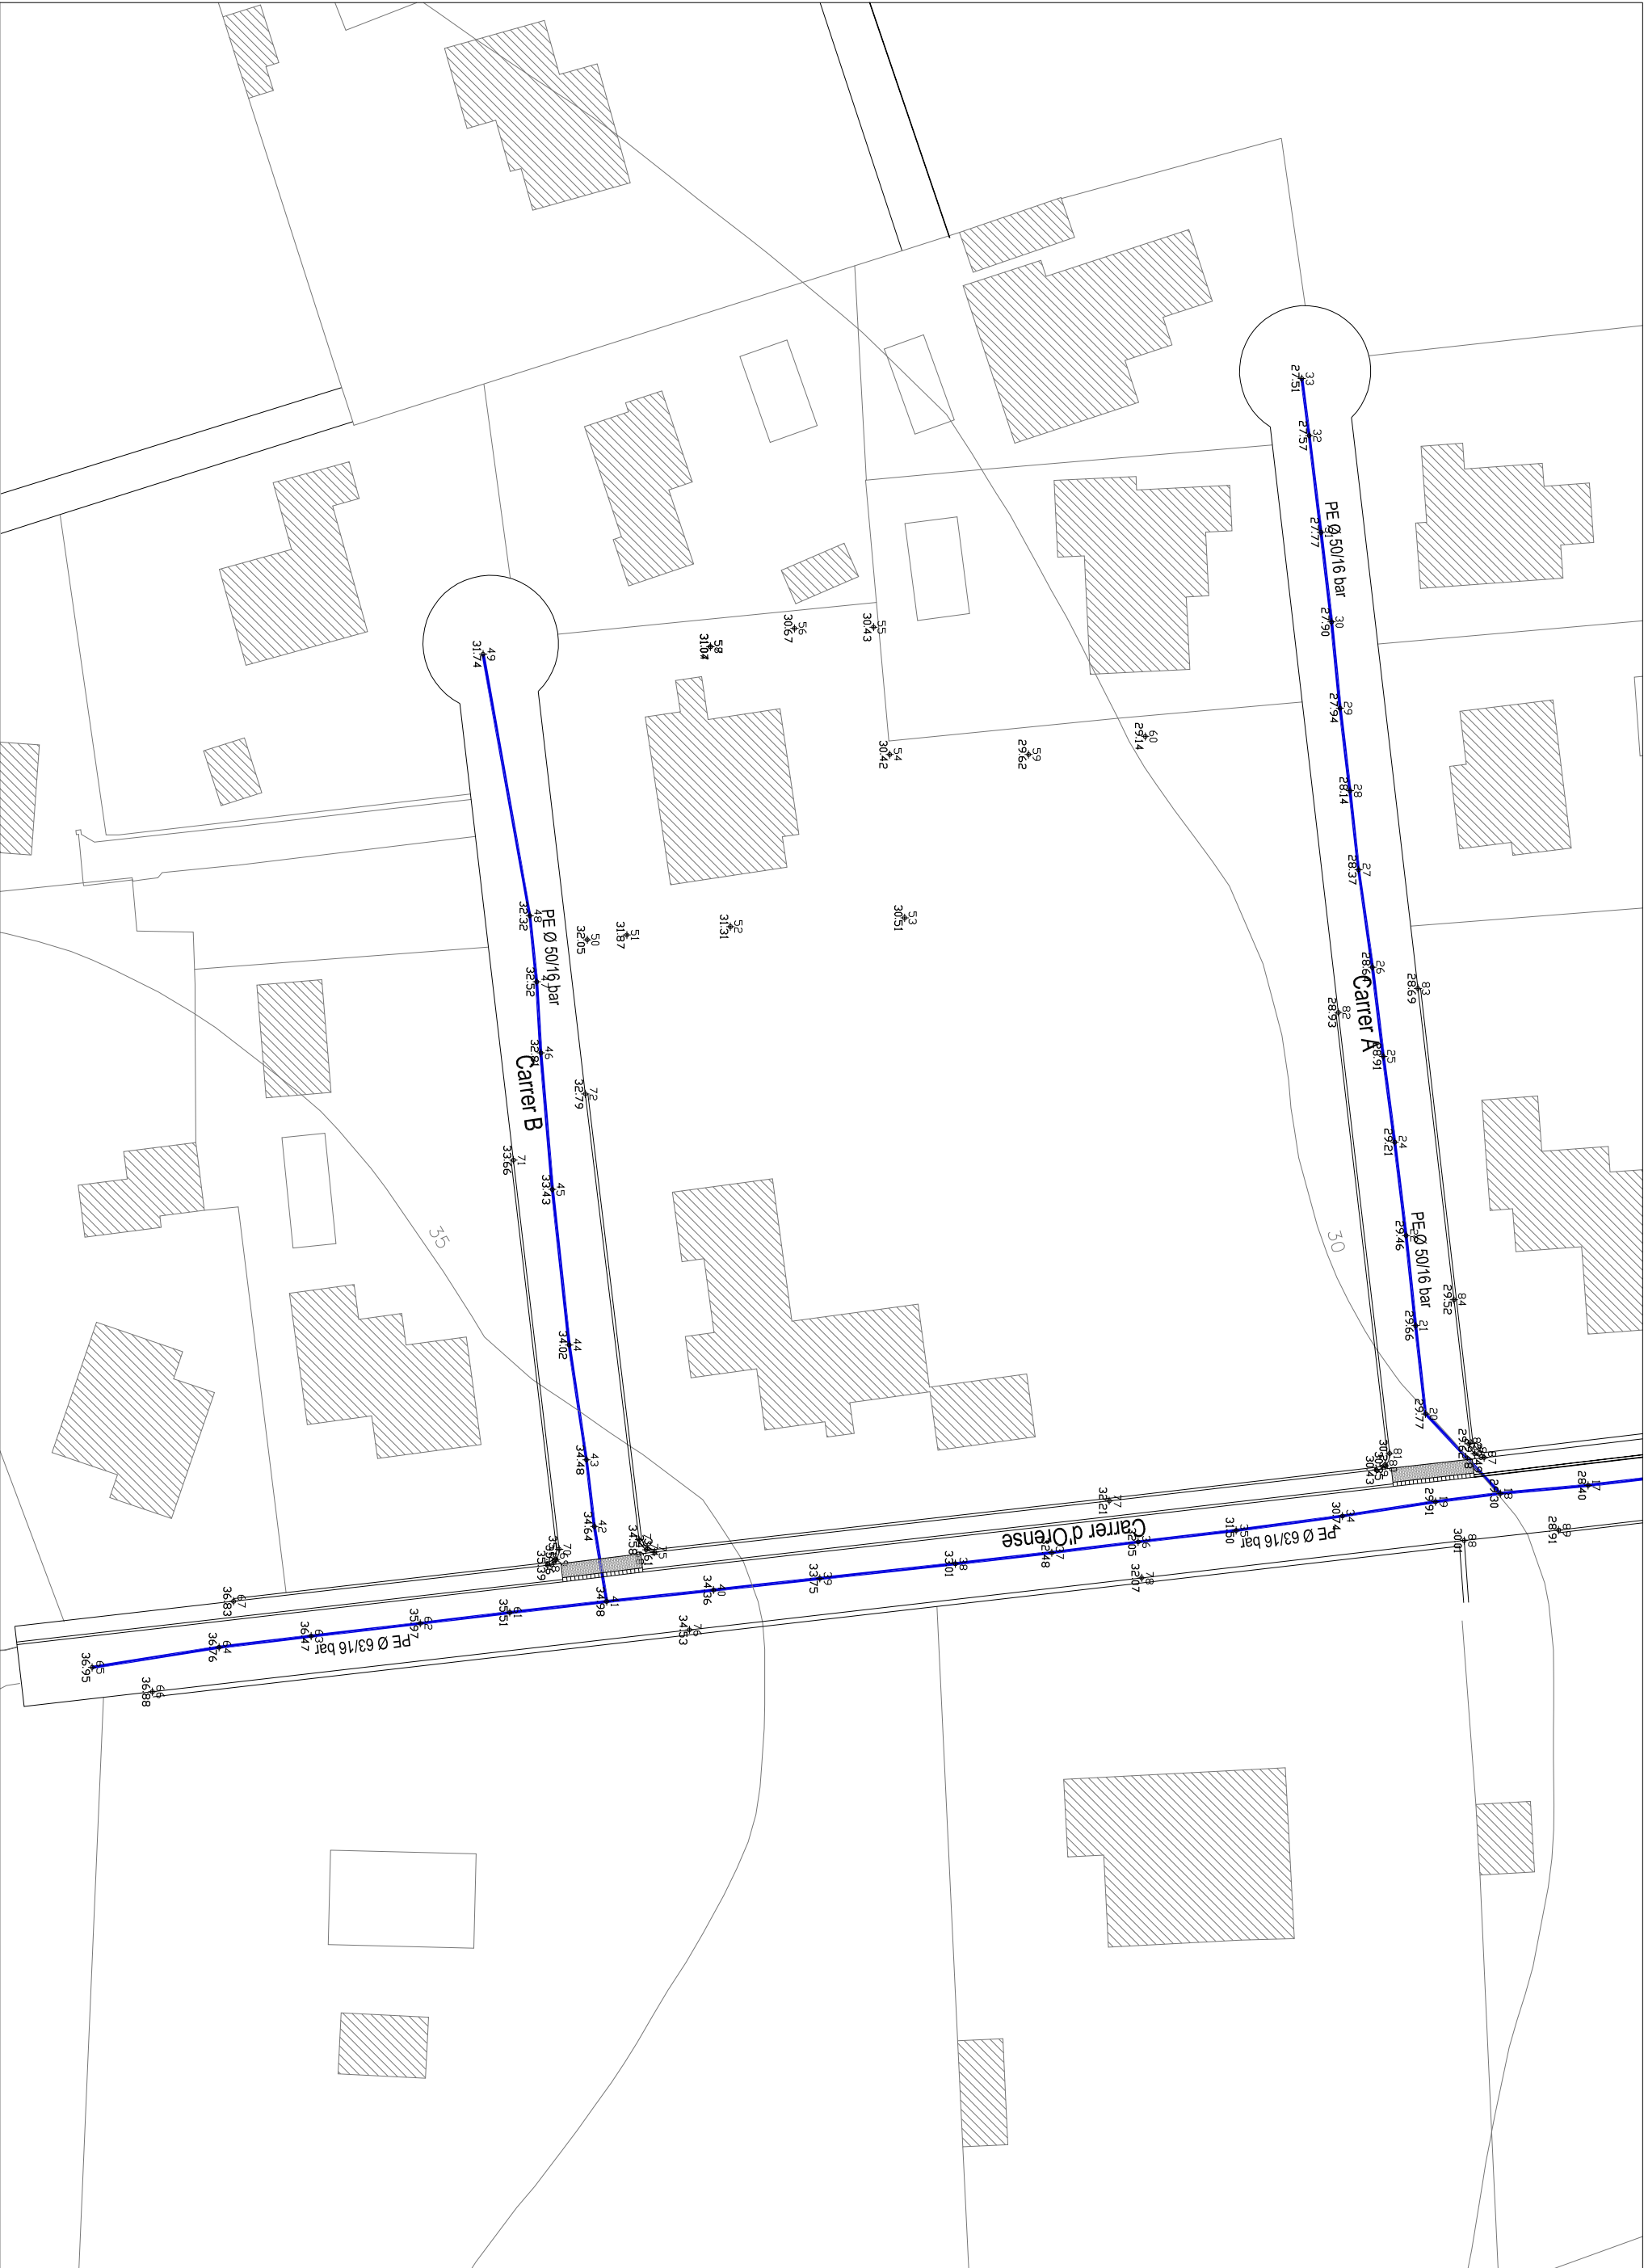

TITOL PLÀNOL

**MILLORA VALORADA. PLANTA XARXA D'AIGUA**

S/O 14050

ESCALES

A1 - 1/300  
A3 - 1/600

JUNY 2015  
**08**  
FULL 1 de 2