SECCIÓ RASA, COL·LOCACIÓ XARXA D'AIGUA
ESCALA: A1 - 1/20 - A3 - 1/40

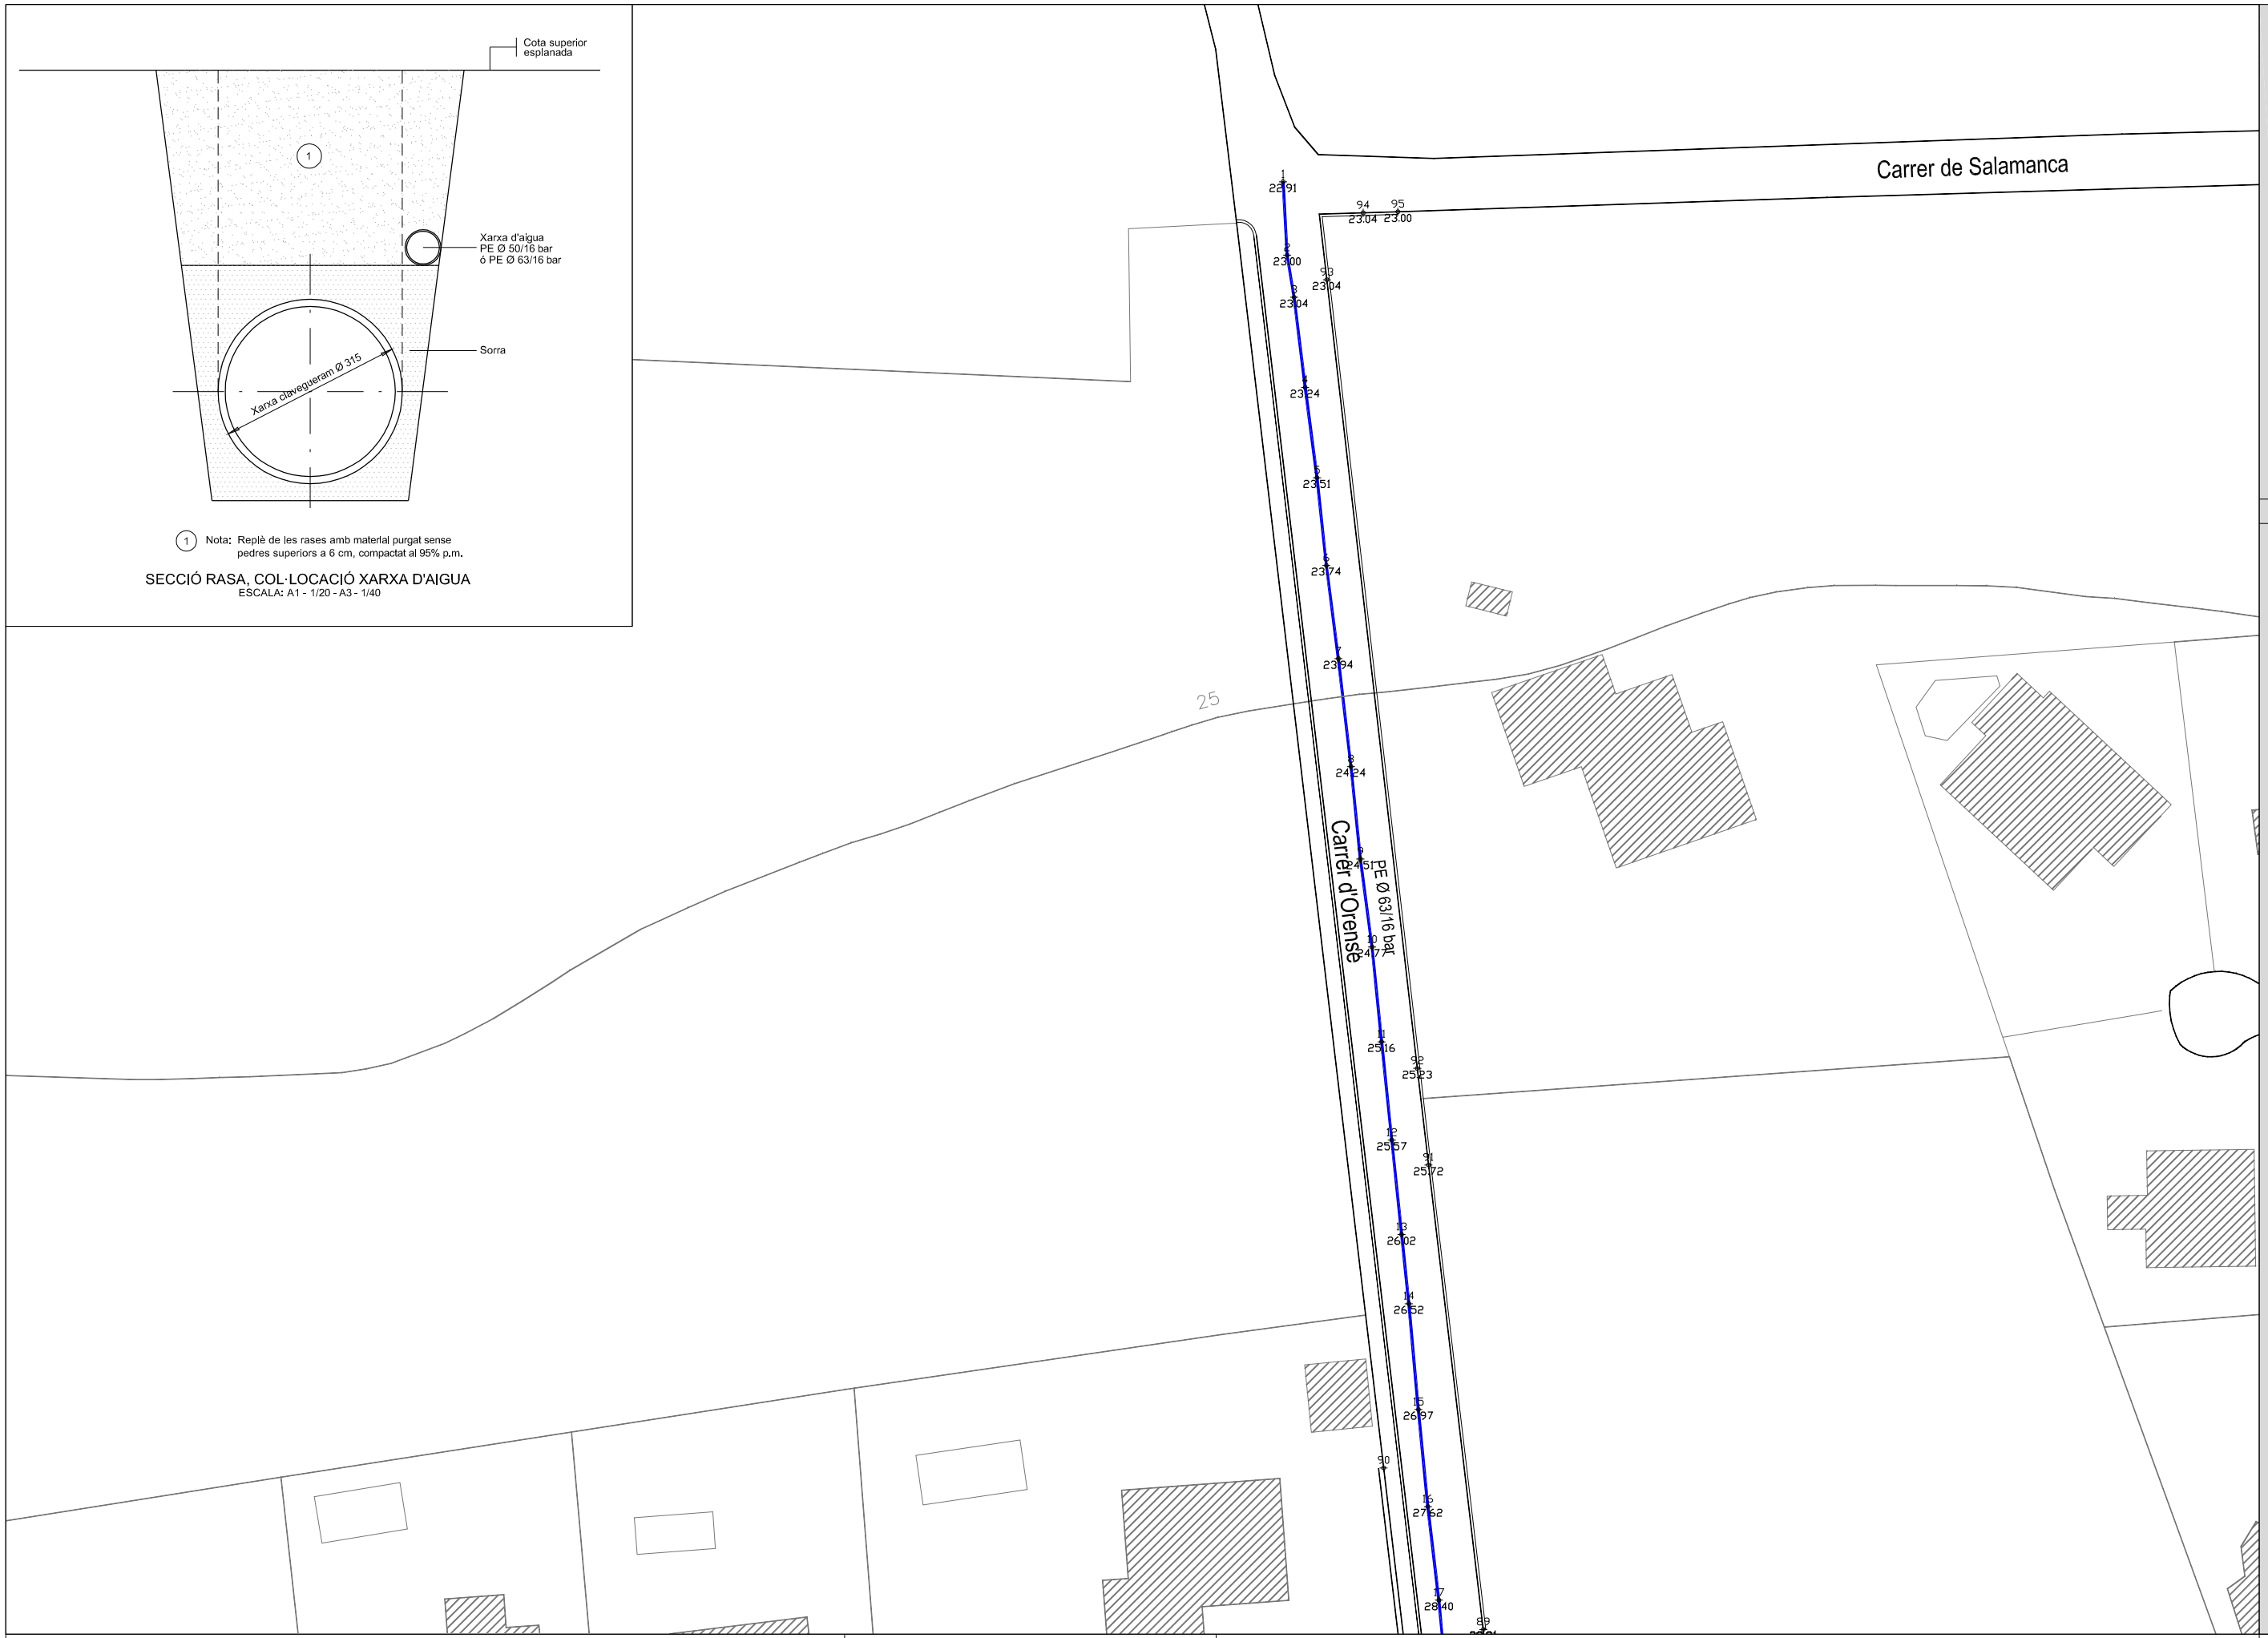

ESCALES
A1 - 1/300
A3 - 1/600

SJO 14050

TITOL PLÀNOL
MILLORA VALORADA. PLANTA XARXA D'AIGUA

Ajuntament de
Sant Josep de sa Talaia

EL TÈCNIC

JOSÉ MARÍA E. LOPEZ LLAQUET
Arquitecte Tècnic

PROJECTE DE CLAVEGUERAM I PAVIMENTACIÓ D'UN TRAM DEL CARRER ORENSE I TRANSVERSALS

JUNY 2.015

08

FULL 2 de 2