



DISTRIBUCION PLANTA CUBIERTA

CUADRO DE SUPERFICIES CONSTRUIDAS

PLANTA	SUPERFICIE CONSTRUIDA CERRADA	50% SUPERFICIES EXTERIORES CUBIERTAS (UTILIZABLES)	SUPERFICIE CONSTRUIDA TOTAL
SEMI-SOTANO	924,80 m2.	-----	924,80 m2.
BAJA	349,40 m2.	237,70 m2.	587,10 m2.
ALTA	130,05 m2.	10,80 m2.	140,85 m2.
TOTAL	1.404,25 m2.	248,50 m2.	1.652,75 m2.

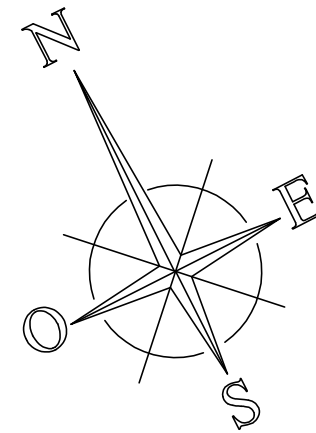

PENDIENTE MINIMA EN CUBIERTA PLANA 1,5%

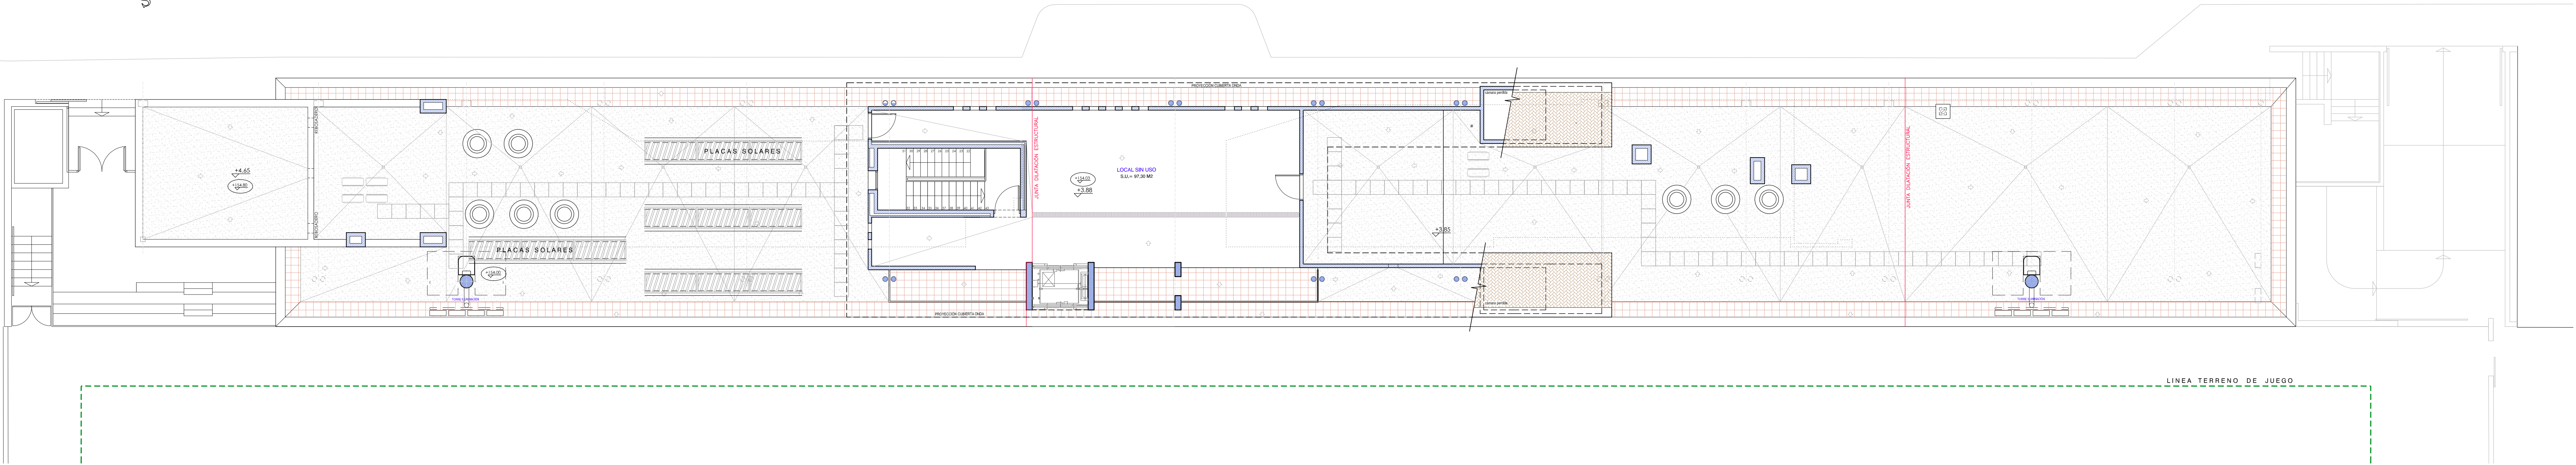

DISTRIBUCION PLANTA BAJO CUBIERTA

SERRANO
ARQUITECTURA E INTERIORISMO

CALLE BARTOLOME VICENTE RAMON, 2
07820 SANT ANTONI DE PORTMANY • IBIZA
TF-971-340915. E-MAIL: serranoarqu@coaib.es

PROYECTO DE DEMOLICION, PROYECTO BASICO Y DE EJECUCION DE GRADAS Y SERVICIOS ANEXOS DEL CAMPO DE FUTBOL DE SANT JOSEP DE SA TALAIA.

SITUACION : AVD. DIPUTAT JOSEP RIBAS S/N
T.M. SANT JOSEP DE SA TALAIA. I. BALEARS

PROMOTOR: AJUNTAMENT DE SANT JOSEP DE SA TALAIA.

ARQUITECTO: D. BUENAVENTURA SERRANO

SANT ANTONI DE PORTMANY - NOVBRE.2013

ARQUITECTO PROMOTOR

DISTRIBUCION
PLANTA BAJO CUBIERTA
PLANTA CUBIERTA

ESCALA 1:100

03

PRY.mod.

ref. 1205