


COTAS PLANTA SEMI-SOTANO - LADO OESTE

| | |
|---------|-------------------|
| +145.87 | NIVEL TOPOGRAFICO |
| -4.28 | NIVEL EDIFICACION |

NOTA:
EN LAS ESCALERAS DE SALIDA AL TERRENO DE JUEGO SE AJUSTARÁ LA ALTIMETRIA DE LAS CONTRAMUELLAS AL NIVEL EXTERIOR.

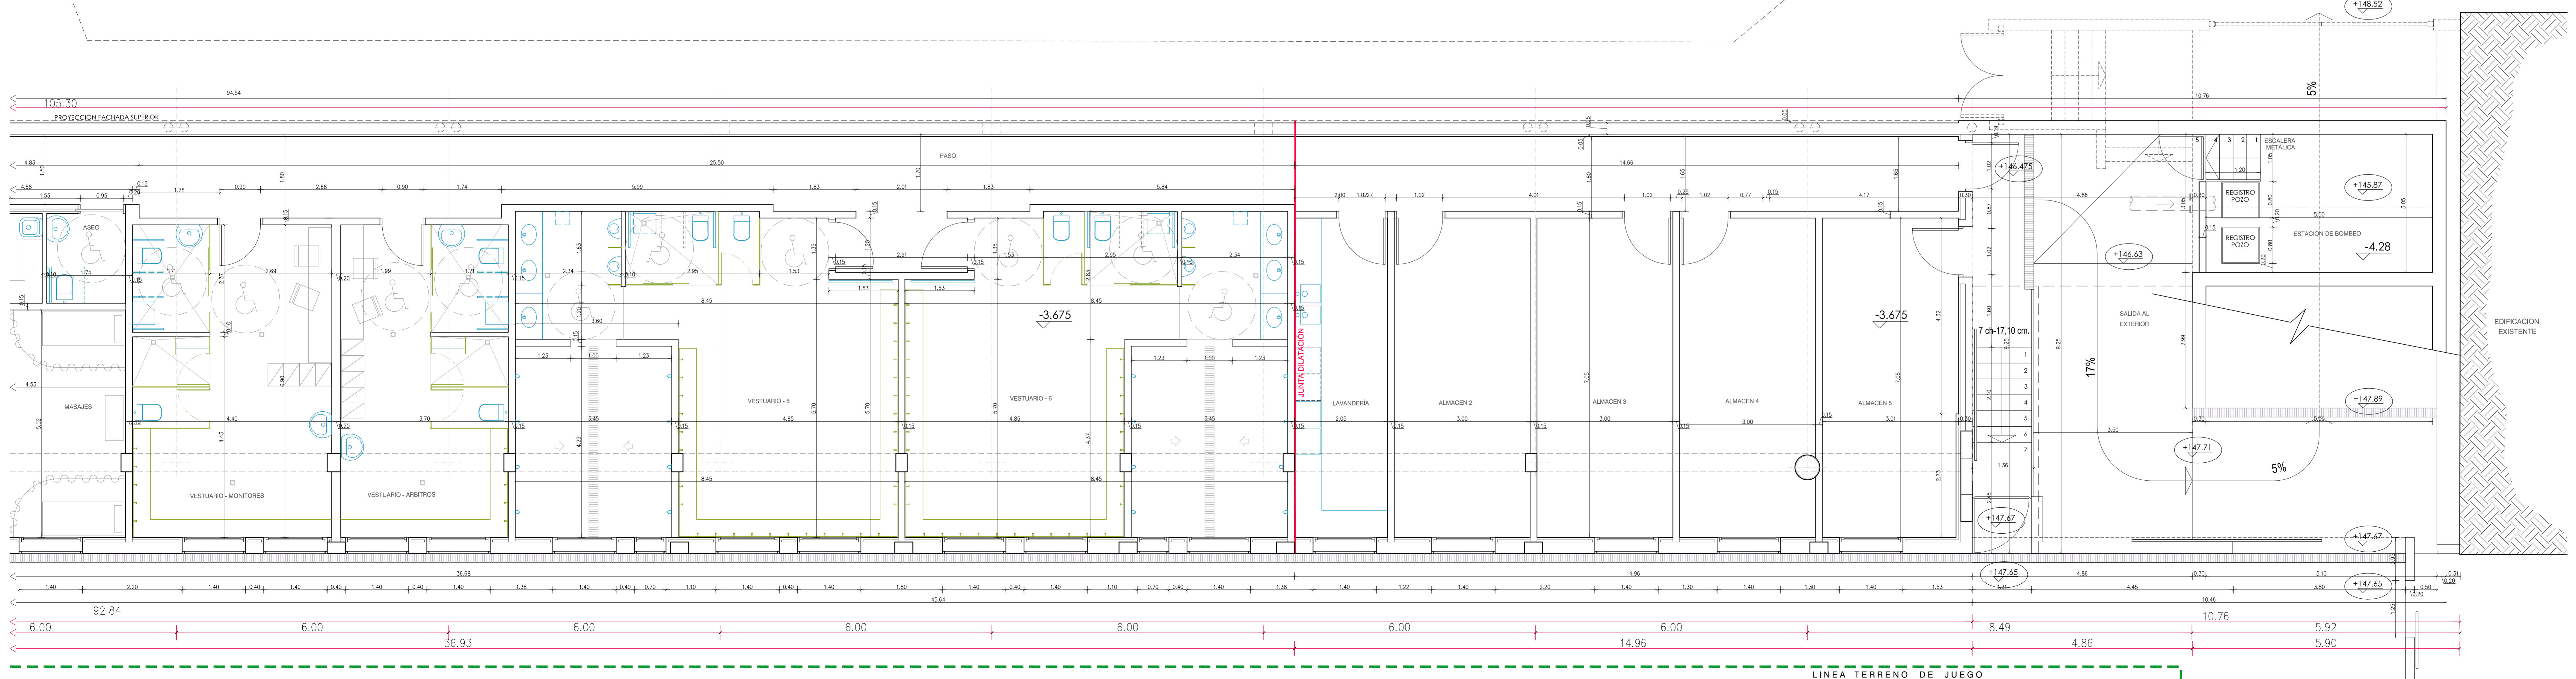

COTAS PLANTA SEMI-SOTANO - LADO ESTE

SERRANO
ARQUITECTURA E INTERIORISMO

CALLE BARTOLOME VICENTE RAMON, 2
09200 SANT ANTONI DE PORTMANY • 09122A
TF: 971-340915 E-MAIL: serranoarquitectos.es

PROYECTO DE DEMOLICION, PROYECTO BASICO Y DE EJECUCION DE GRADAS Y SERVICIOS ANEXOS DEL CAMPO DE FUTBOL DE SANT JOSEP DE SA TALAIA.

SITUACION: AVD. DIPUTAT JOSEP RIBAS S/N
T.M. SANT JOSEP DE SA TALAIA, I. BALEARIS

PROMOTOR: AJUNTAMENT DE SANT JOSEP DE SA TALAIA.
ARQUITECTO: D. BUENAVENTURA SERRANO
SANT ANTONI DE PORTMANY - NOVIEMBRE 2013
ARQUITECTO PROMOTOR

COTAS PLANTA SEMI-SOTANO
ESCALA 1:50