



COTAS PLANTA BAJO CUBIERTA - LADO OESTE

PENDIENTE MINIMA EN CUBIERTA PLANA 1.5%

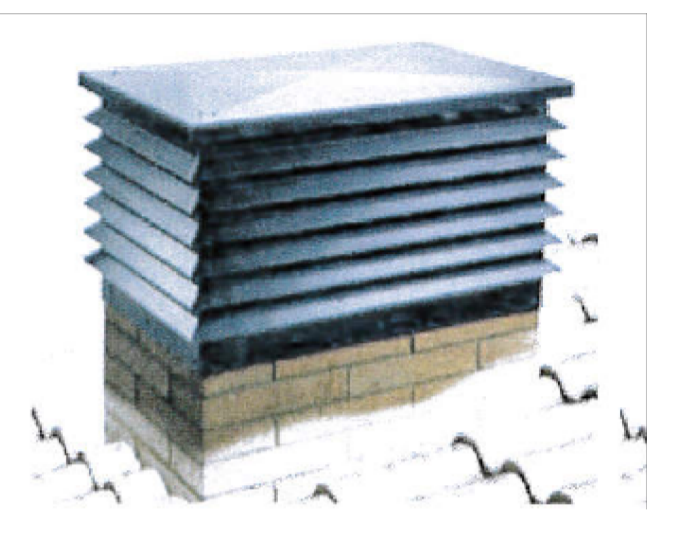

DETALLE REMATE CHIMENEAS

n.e.-0.17	NIVEL ESTRUCTURA
+154.87	NIVEL TOPOGRAFICO
-4.28	NIVEL EDIFICACION

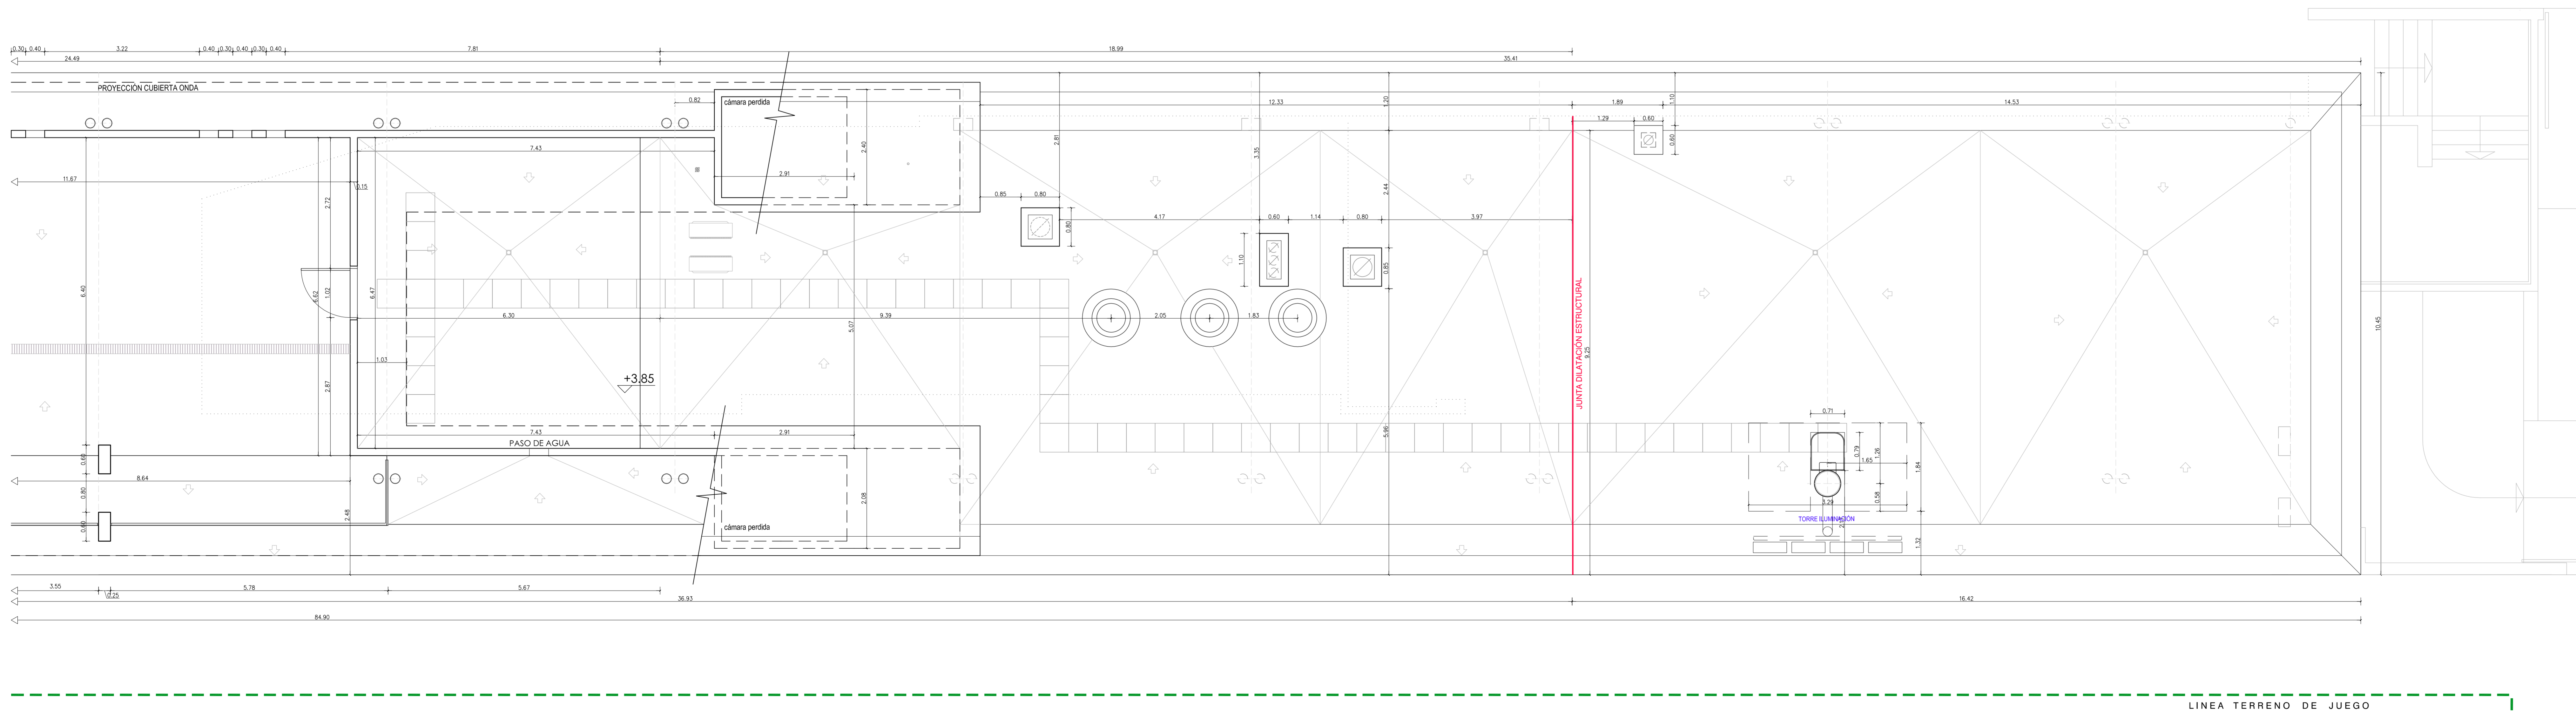

COTAS PLANTA BAJO CUBIERTA - LADO ESTE

SERRANO
ARQUITECTURA E INTERIORISMO

CALLE BARTOLOME VICENTE RAMON, 2
07820 SANT ANTONI DE PORTMANY * IBIZA
TF-971-340915 E-MAIL: serranoarquitectura@ibiza.es

PROYECTO DE DEMOLICION, PROYECTO BASICO Y DE EJECUCION DE GRADAS Y SERVICIOS ANEXOS DEL CAMPO DE FUTBOL DE SANT JOSEP DE SA TALAIA.

SITUACION : AVD. DIPUTAT JOSEP RIBAS S/N T.M. SANT JOSEP DE SA TALAIA. I. BALEARS

PROMOTOR: AJUNTAMENT DE SANT JOSEP DE SA TALAIA.
ARQUITECTO: D. BUENAVENTURA SERRANO
SANT ANTONI DE PORTMANY - NOVEMBRE 2013
ARQUITECTO PROMOTOR

COTAS PLANTA BAJO CUBIERTA
ESCALA 1:50