


ALZADO SUR - TERRENO DE JUEGO

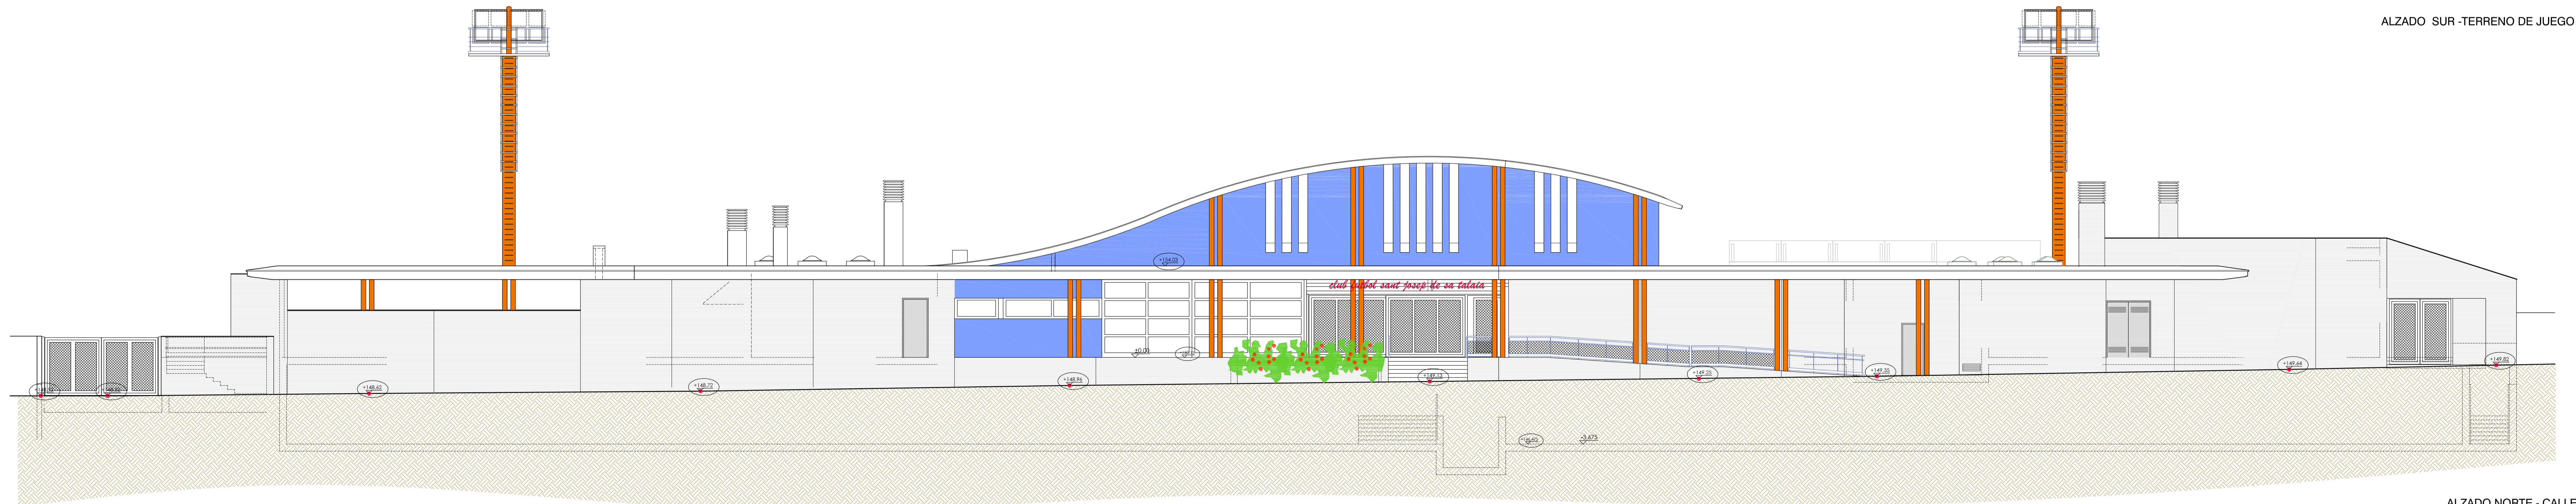

ALZADO NORTE - CALLE

**SERRANO**  
ARQUITECTURA E INTERIORISMO

CALLE BARTOLOME VICENTE RAMON, 2  
07820 SANT ANTONI DE PORTMANY • IBIZA  
TF: 971-340915 E-MAIL: serranoarq@oasib.es

PROYECTO DE DEMOLICION, PROYECTO  
BASICO Y DE EJECUCION DE GRADAS  
Y SERVICIOS ANEXOS DEL CAMPO DE  
FUTBOL DE SANT JOSEP DE SA TALAIA.

SITUACION : AVD. DIPUTAT JOSEP RIBAS S/N  
T.M. SANT JOSEP DE SA TALAIA. I. BALEARS

PROMOTOR: AJUNTAMENT DE SANT JOSEP  
DE SA TALAIA.

ARQUITECTO: D. BUENAVENTURA SERRANO

SANT ANTONI DE PORTMANY - NOBRE.2013

ARQUITECTO PROMOTOR

ALZADO SUR - CALLE  
ALZADO NORTE - CAMPO  
ESCALA 1:100

**08**  
PRY.mod. ref. 1205