

DETALLE CANAL RECOGIDA PLUVIALES TERRENO DE JUEGO



CANAL REJILLA DE PVC. RIUVERT A-40, o similar.


PIEZAS DESAGÜE A-50

Cotas

En mm

CANAL


Largo	Alto (mm)	Ancho (mm)	Ø Nominal de salida (mm)	
L(m)	H h	b b1 b ext.	Vertical	lateral/extremo
1	98 84	98 128 135	110	110

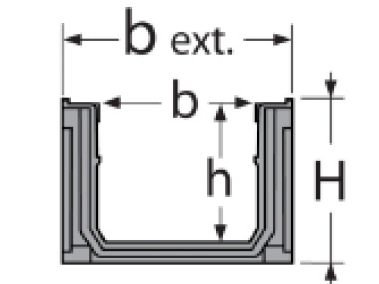




REJILLA

Tipo	Material
Pasarela	Acero galvanizado



Largo L	Ancho l	Espesor e1	Espesor e2	Cota de paso cm ² /
1	128	2	9	260

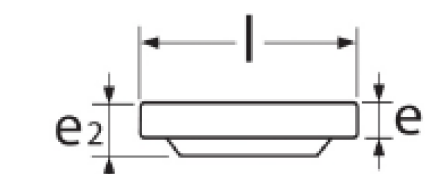

DETALLE IMBORNAL TIPO CANAL CONNECTO DRP-17, o similar.

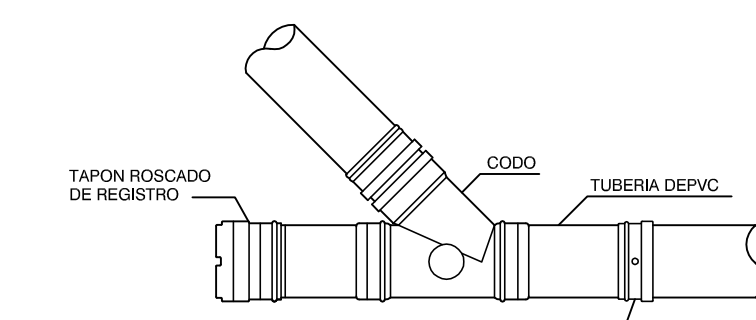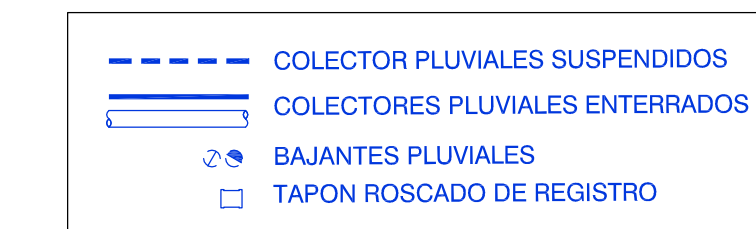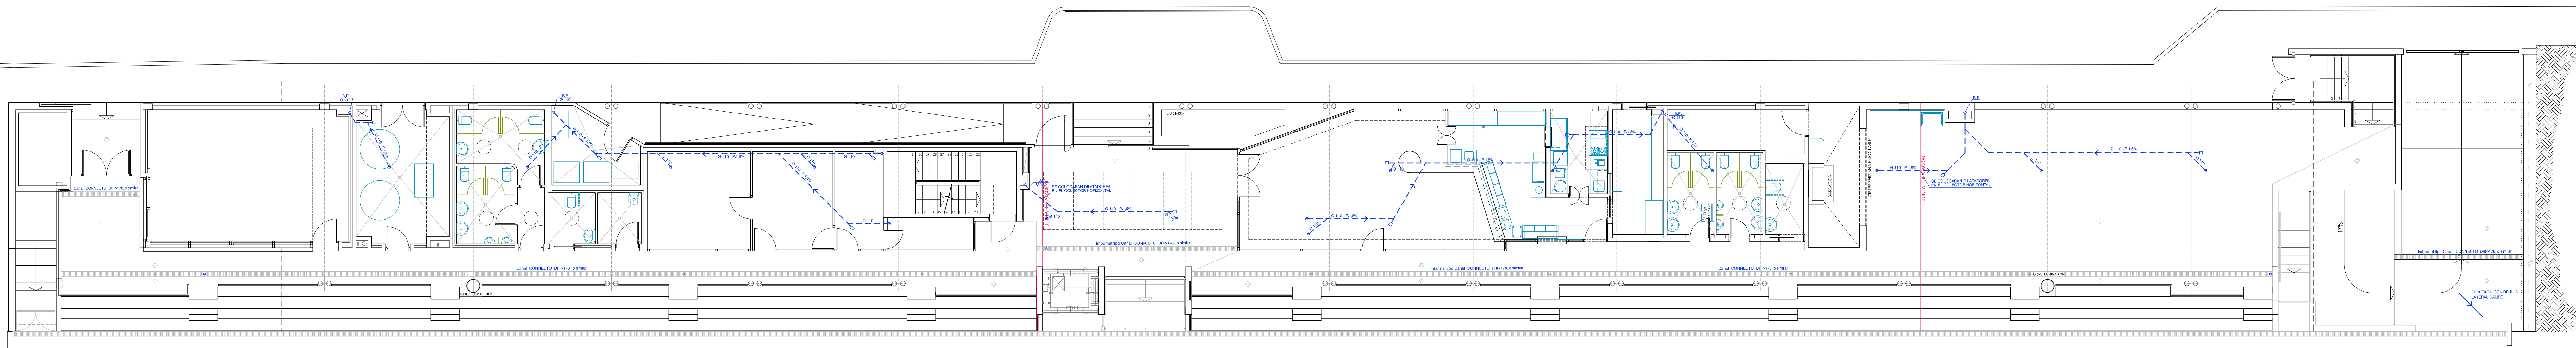

DETALLE REGISTRO COLECTORES - (PLANTA)

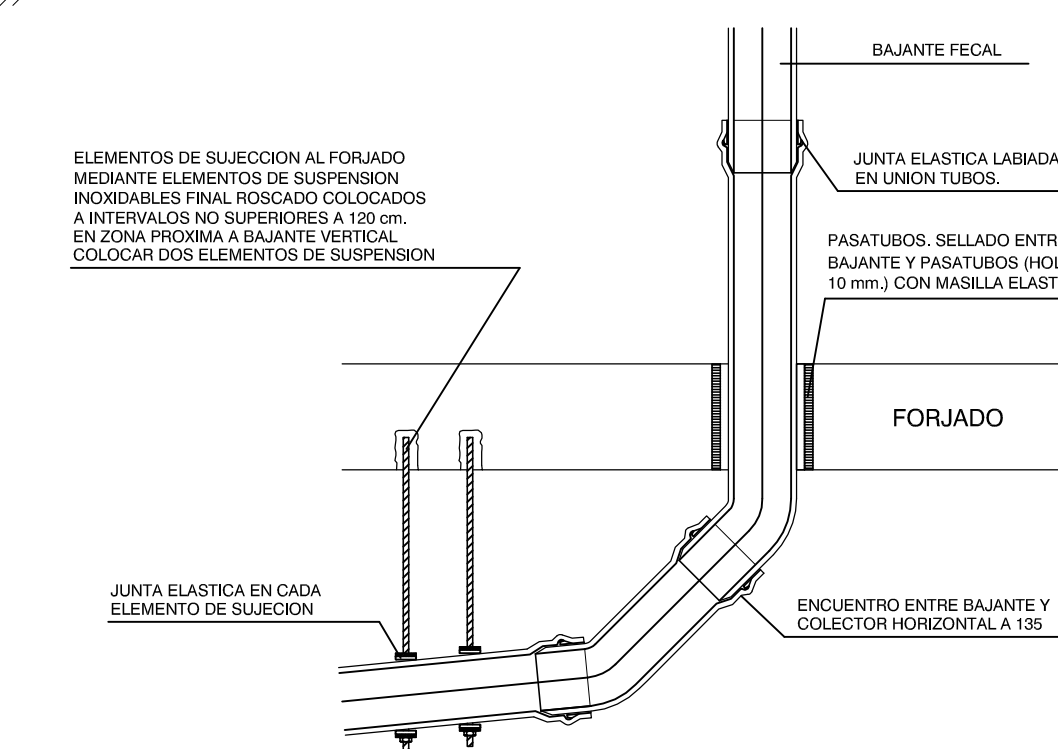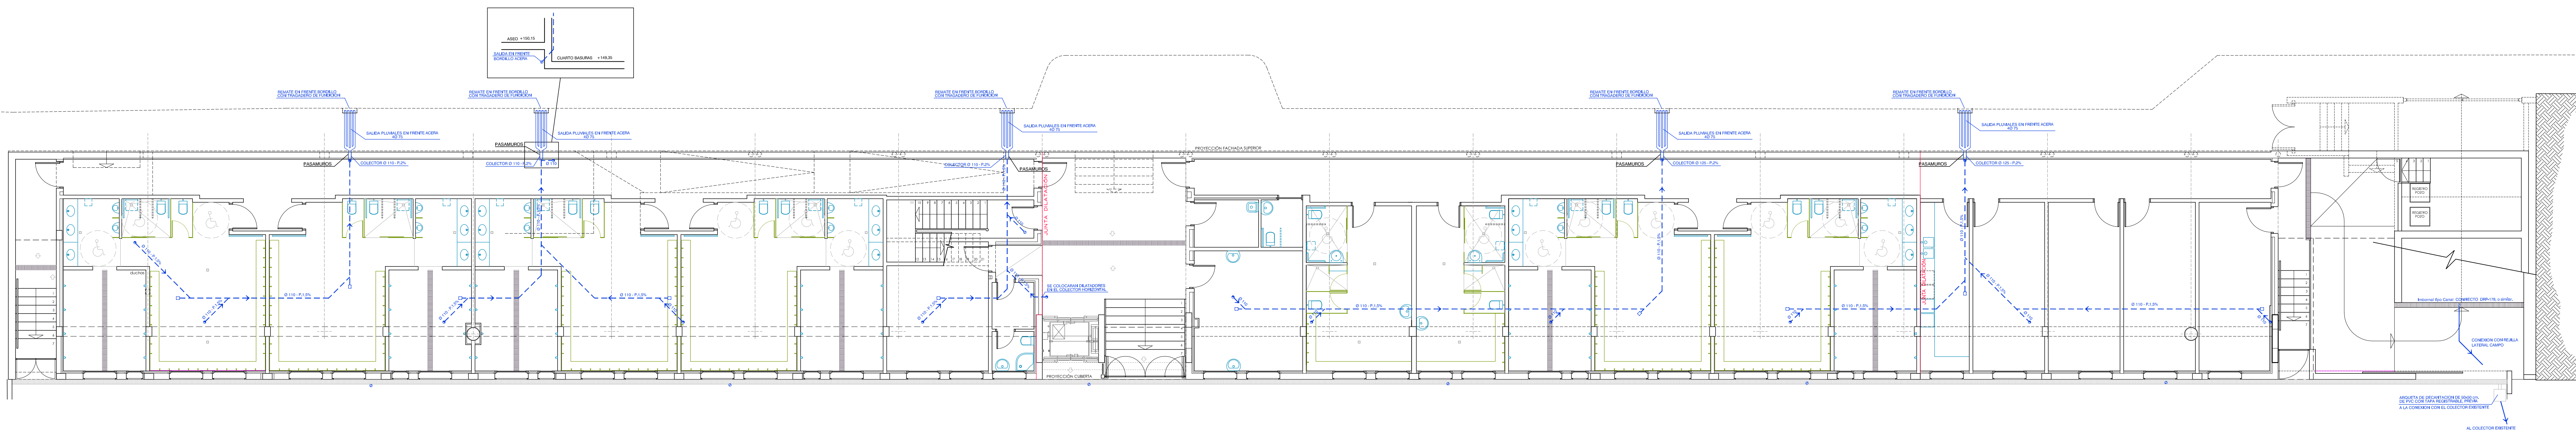

DETALLE SUSPENSION COLECTORES - (SECCION)