
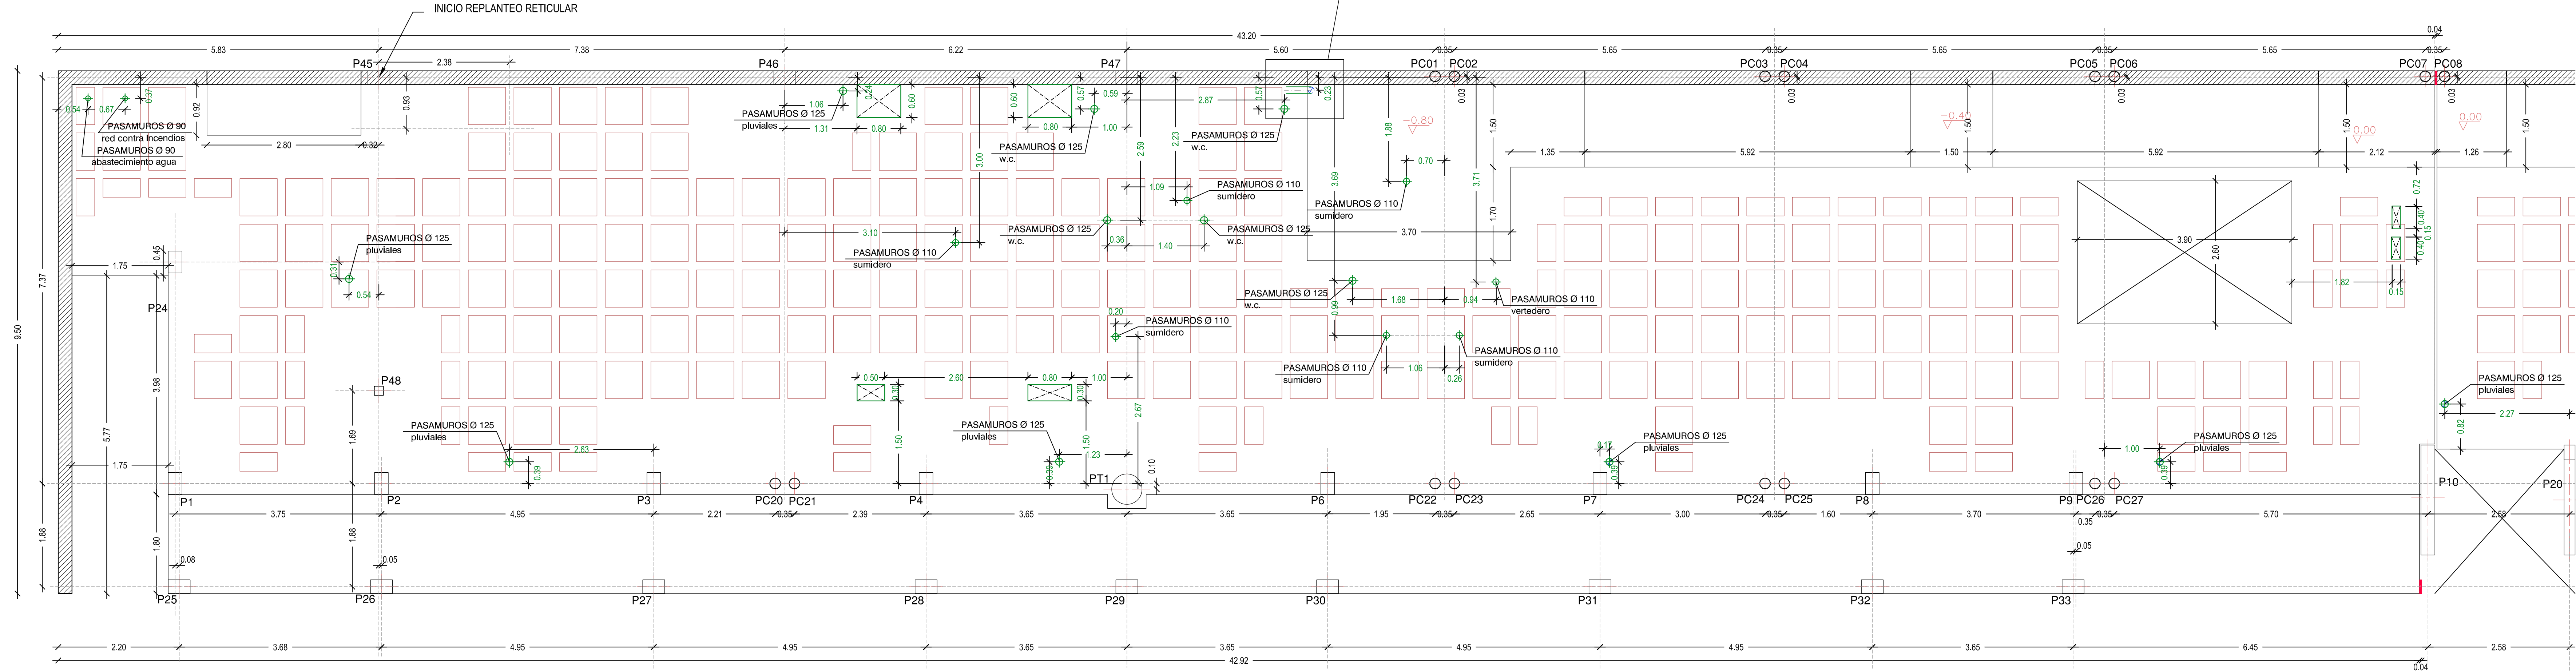
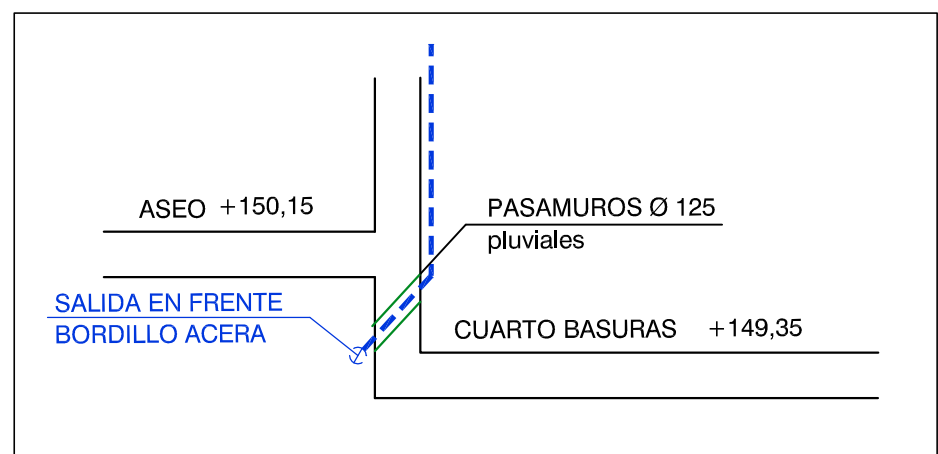


REPLANTEO JUNTAS TECHO PLANTA SEMI-SOTANO

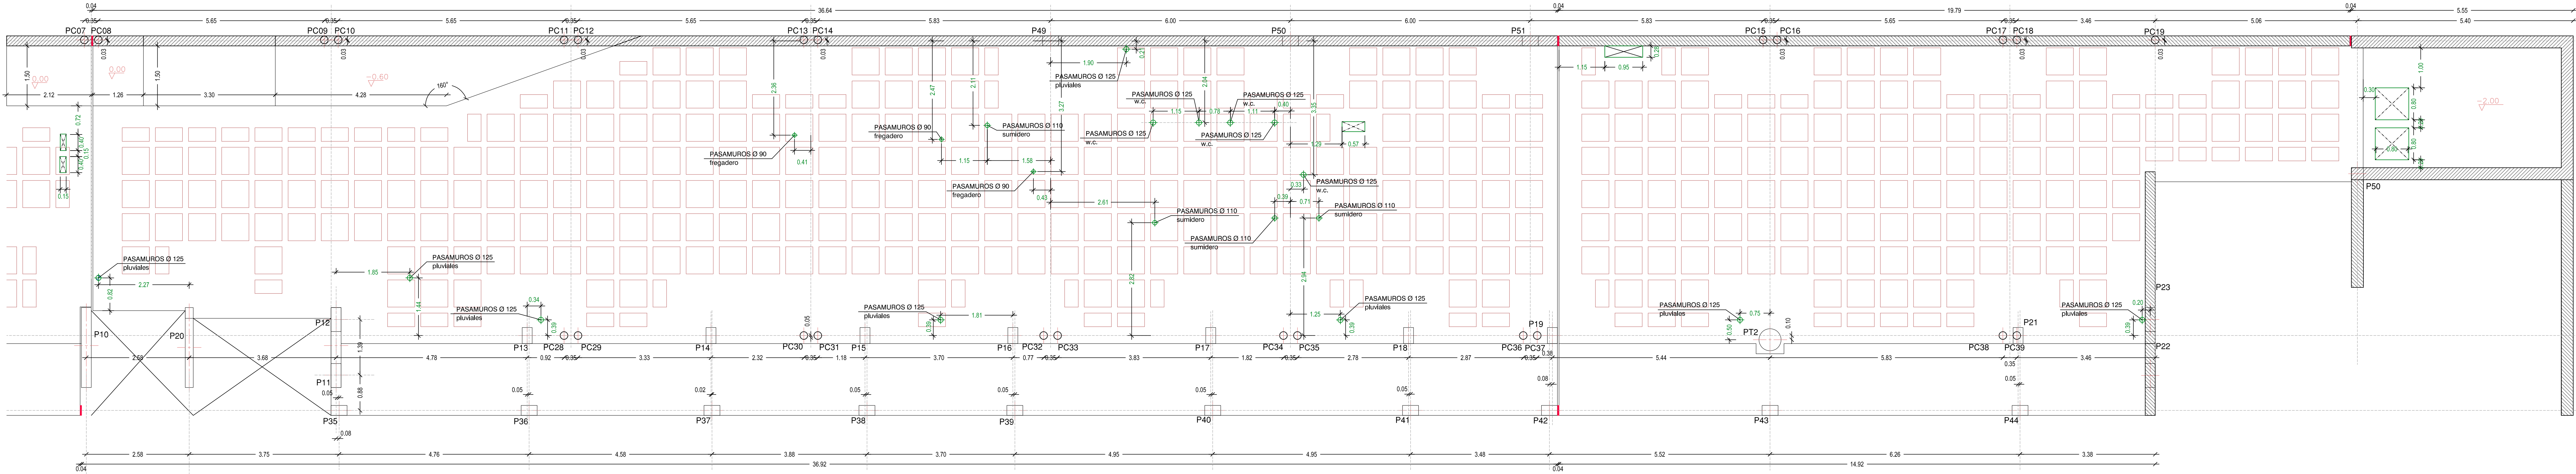

SERRANO
ARQUITECTURA E INTERIORISMO

CALLE BARTOLOME VICENTE RAMON, 2
07820 SANT ANTONI DE PORTMANY - ILLESA
TEL: 971-340815, E-MAIL: SERRANO@SERRANO.es

PROYECTO DE DEMOLICION, PROYECTO
BASICO Y DE EJECUCION DE GRADAS
Y SERVICIOS ANEXOS DEL CAMPO DE
FUTBOL DE SANT JOSEP DE SA TALAIÀ.

SITUACION: AVD. DIPUTAT JOSEP RIBAS S/N
T.M. SANT JOSEP DE SA TALAIÀ, I. BALSARÈS

PROMOTOR: AJUNTAMENT DE SANT JOSEP
DE SA TALAIÀ.

ARQUITECTO: D. BUENAVENTURA SERRANO

SANT ANTONI DE PORTMANY - NOVIEMBRE 2013

ARQUITECTO PROMOTOR

REPLANTEO
TECHO SEMI-SOTANO
ESCALA 1:200
ESCALA 1:50

43

PRY, mod. ref. 1205