



PLANTA CUBIERTA

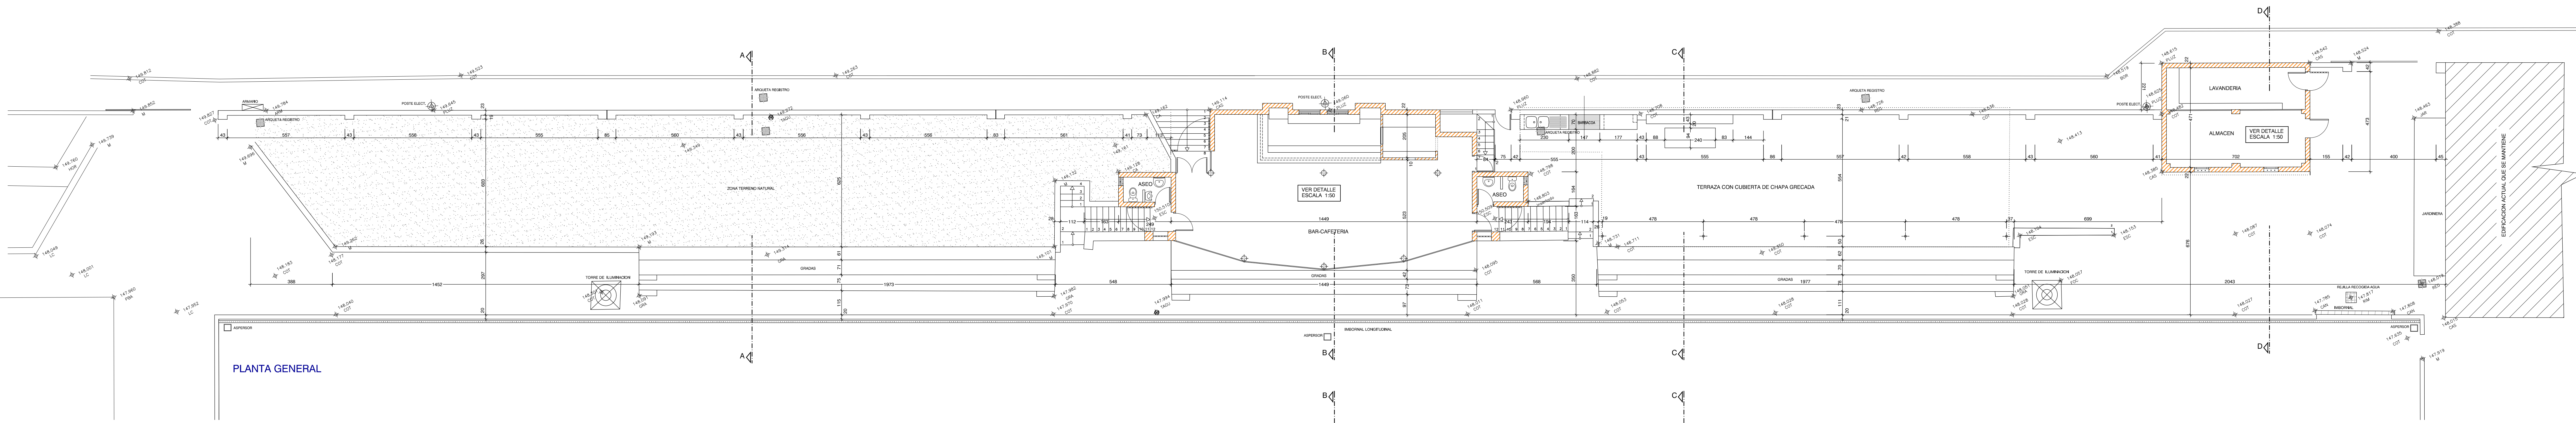

PLANTA GENERAL

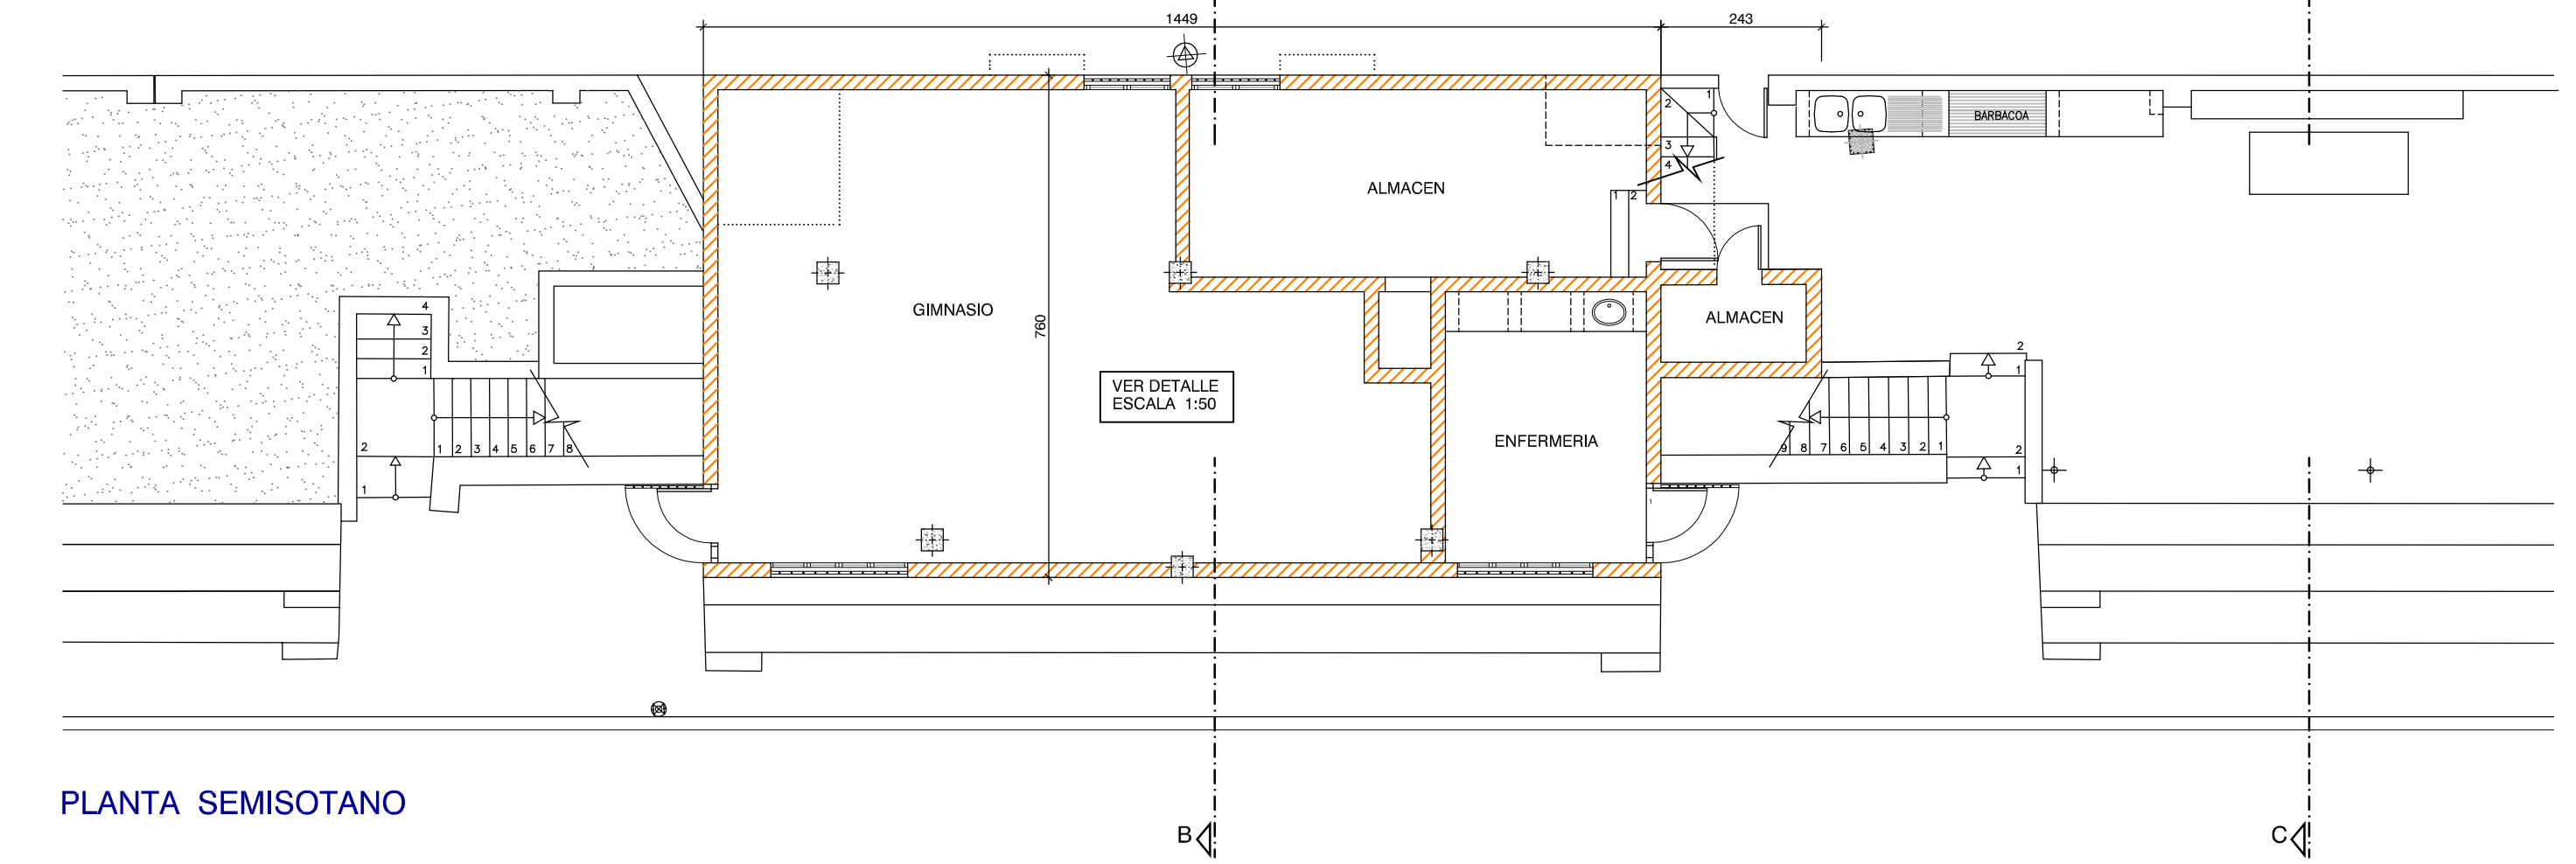

PLANTA SEMISOTANO

SUPERFICIE CONSTRUIDA		CERRADA	50% TERRAZAS CUBIERTAS LIGERAS	TOTAL
CUERPO PRINCIPAL	NIVEL SUPERIOR	120,92 m ² .	67,66 m ² .	188,58 m ² .
	SEMISOTANO	114,00 m ² .	-----	114,00 m ² .
CUERPO LAVANDERIA Y ALMACEN		36,18 m ² .	-----	36,18 m ² .
TOTAL SUPERFICIE CONSTRUIDA		271,10 m ² .	67,66 m ² .	338,76 m ² .

SERRANO
ARQUITECTURA E INTERIORISMO

CALLE BARTOLOME VICENTE RAMON, 2
07020 SANT ANTONI DE PORTMANY • ISLETA
TELEF. 971-340915 FAX-971-804422
E-MAIL : serranoarq@coadiu.es

PROYECTO DE DEMOLICION. PROYECTO BASICO Y DE EJECUCION DE GRADAS Y SERVICIOS ANEXOS DEL CAMPO DE FUTBOL DE SANT JOSEP DE SA TALAIA.

SITUACION : AVD. DIPUTAT JOSEP RIBAS S/N
T.M. SANT JOSEP DE SA TALAIA. I. BALEARS

PROMOTOR: AJUNTAMENT DE SANT JOSEP DE SA TALAIA.

ARQUITECTO: D. BUENAVENTURA SERRANO

SANT ANTONI DE PORTMANY - NOVBRE. 2013

ARQUITECTO PROMOTOR

DEMOLICION PLANTAS GENERALES
ESCALA 1:100