


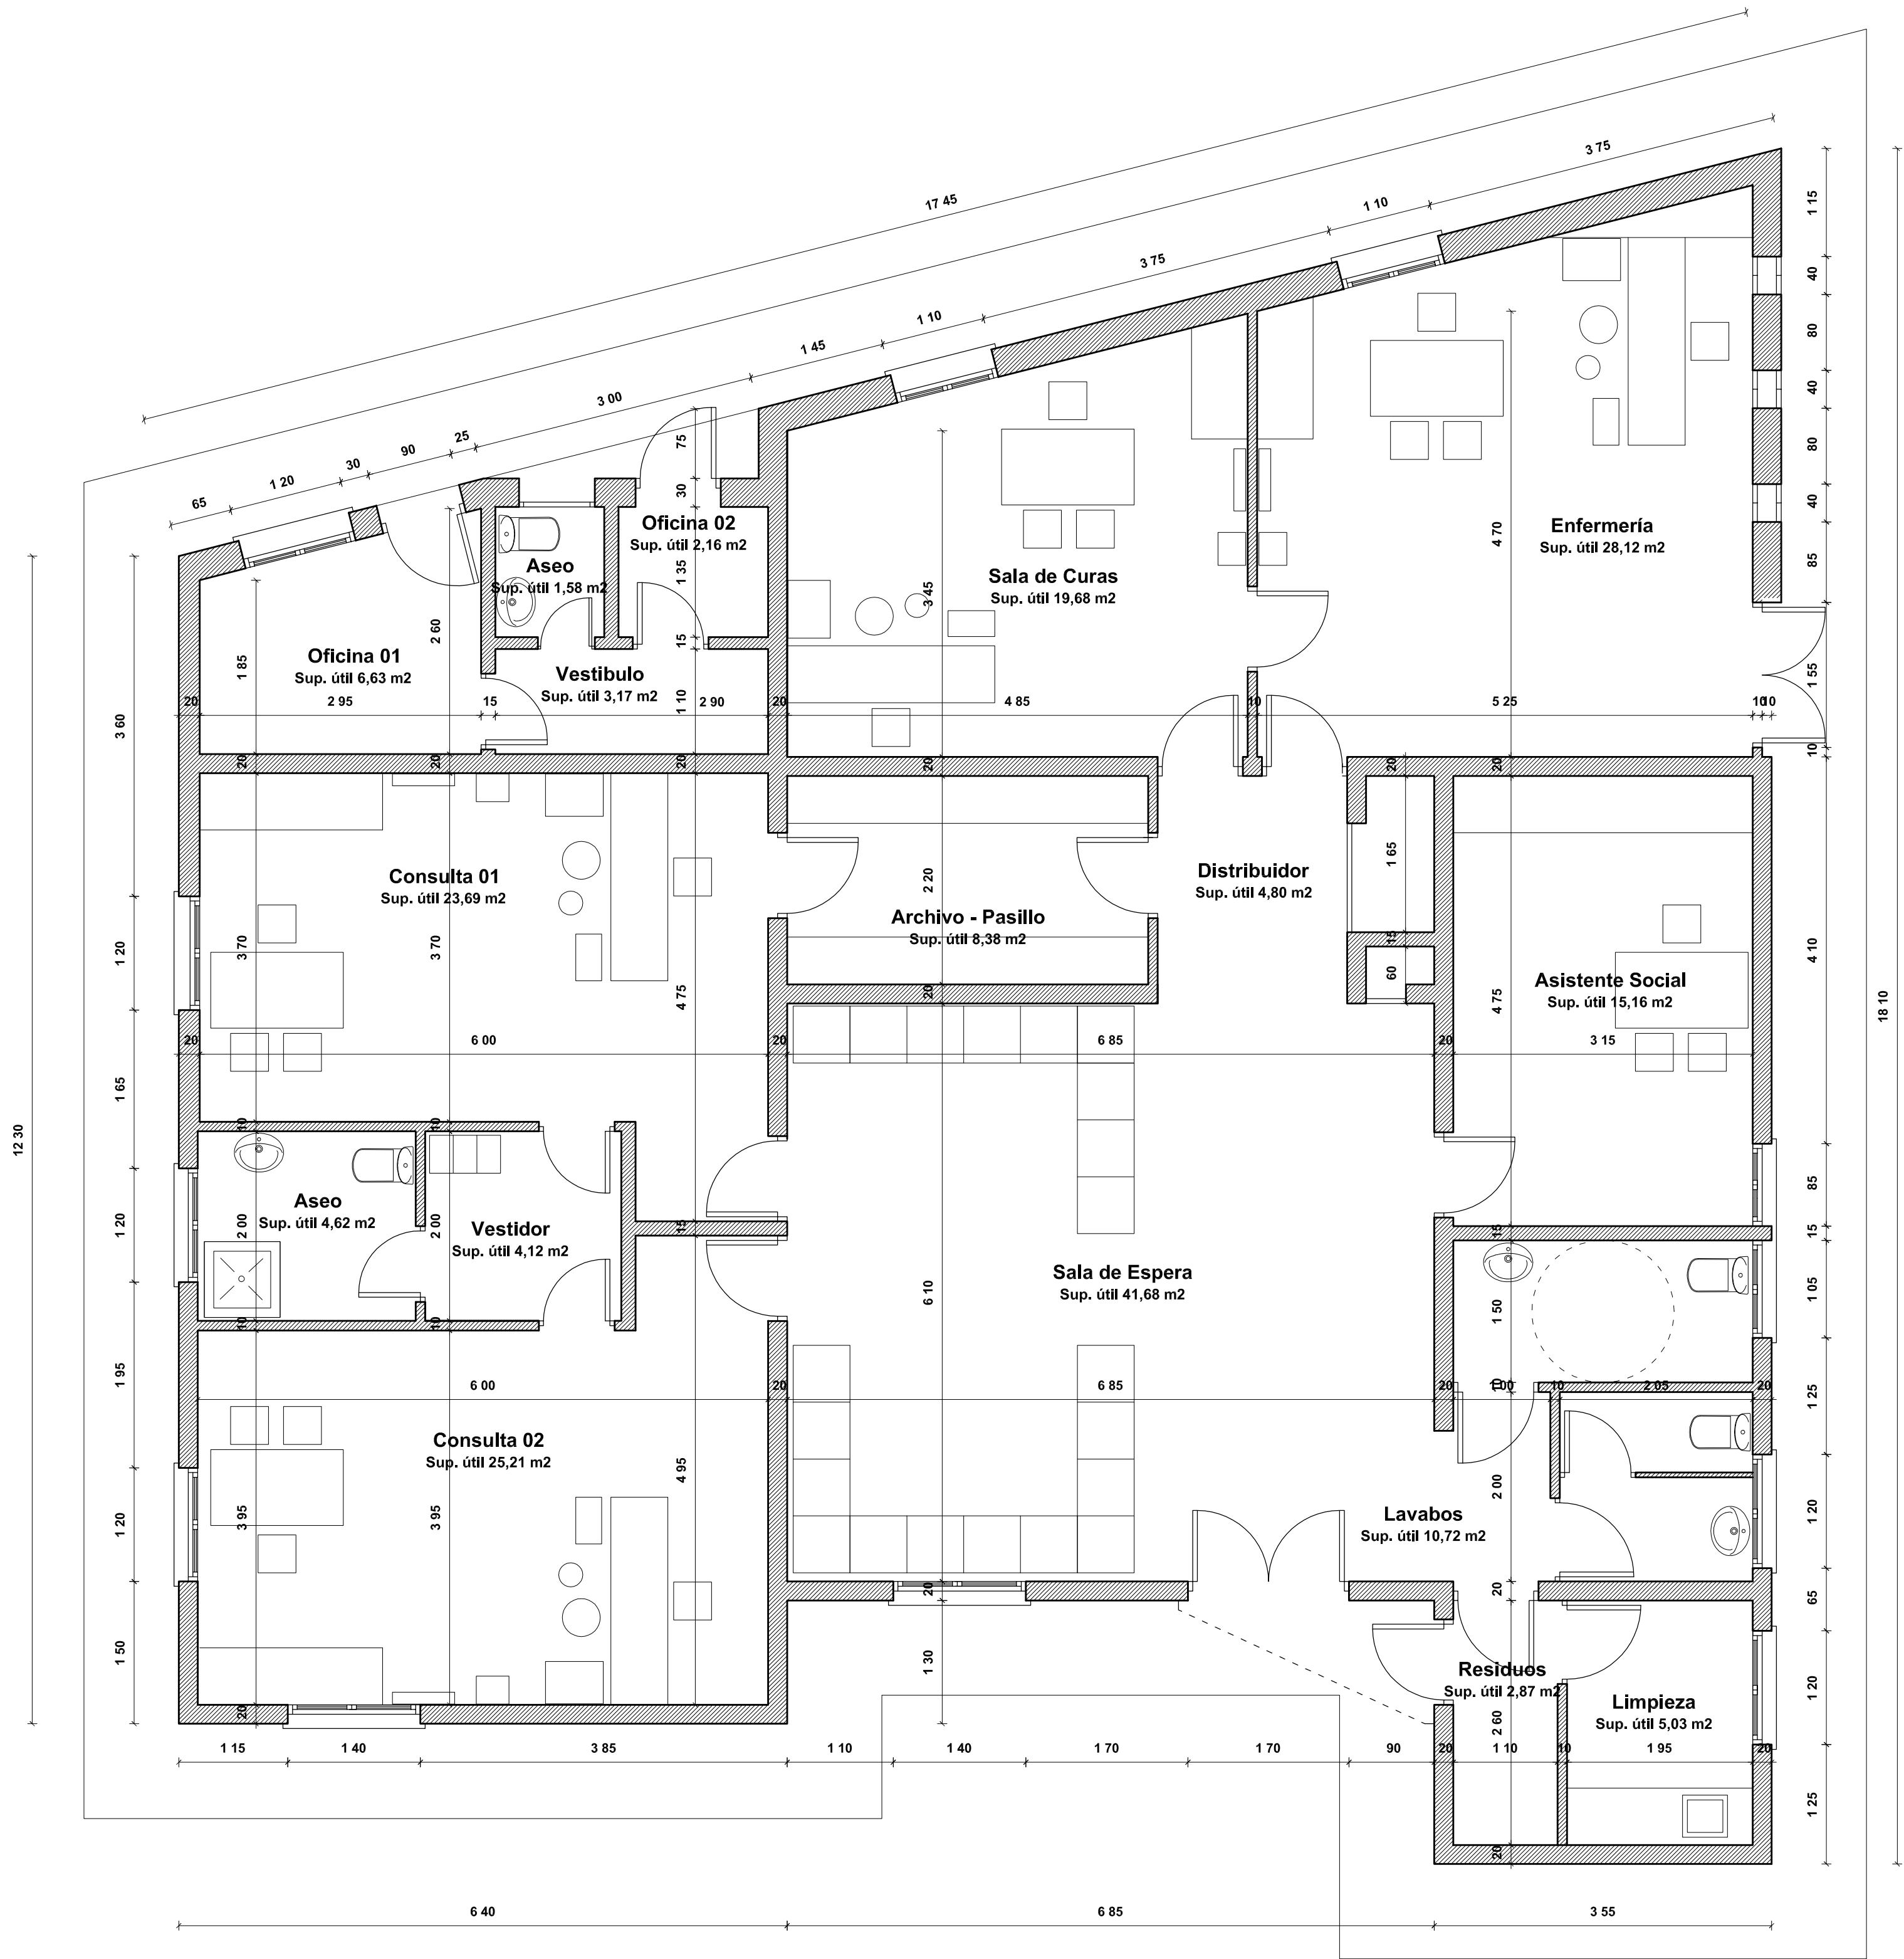

CUADRO DE SUPERFICIES CONSTRUIDAS			
	100 %	50 %	TOTAL
EXISTENTE			
PLANTA BAJA	238,82 m2	1,12	239,94 m2
TOTAL			239,94 m2

Sello colegial:

(Sello Visado Colegial)

JM

ARCHITECTURE
STUDIO

Joan Mari Ferrer Arquitecto

C/ Madrid, nº 7, 2º 4º 07800 - Ibiza Tel: 971 39 28 50
Fax: 971 30 36 44 Mail: info@jmarquitectura.com
www.jmarquitectura.com

Proyecto:

Proyecto Básico y de Ejecución de
Ampliación Centro de Tercera Edad

Emplazamiento:

Avenida San Agustín nº 80 - Cala de Bou
Sant Josep de Sa Talaia

Cliente:

Ayuntamiento de Sant Josep de Sa Talaia

Titulo plano:

Estado Actual
Distribución

Num. plano:

PL-01

Expediente:

2012 / 24

Escala / s:

(Formato DIN-A1)
1/50

Fecha:

Octubre / 2013

El Arquitecto:


Joan Mari Ferrer

(Firma Arquitecto)

El Cliente:


Enterado y Conforme

(Firma Cliente)

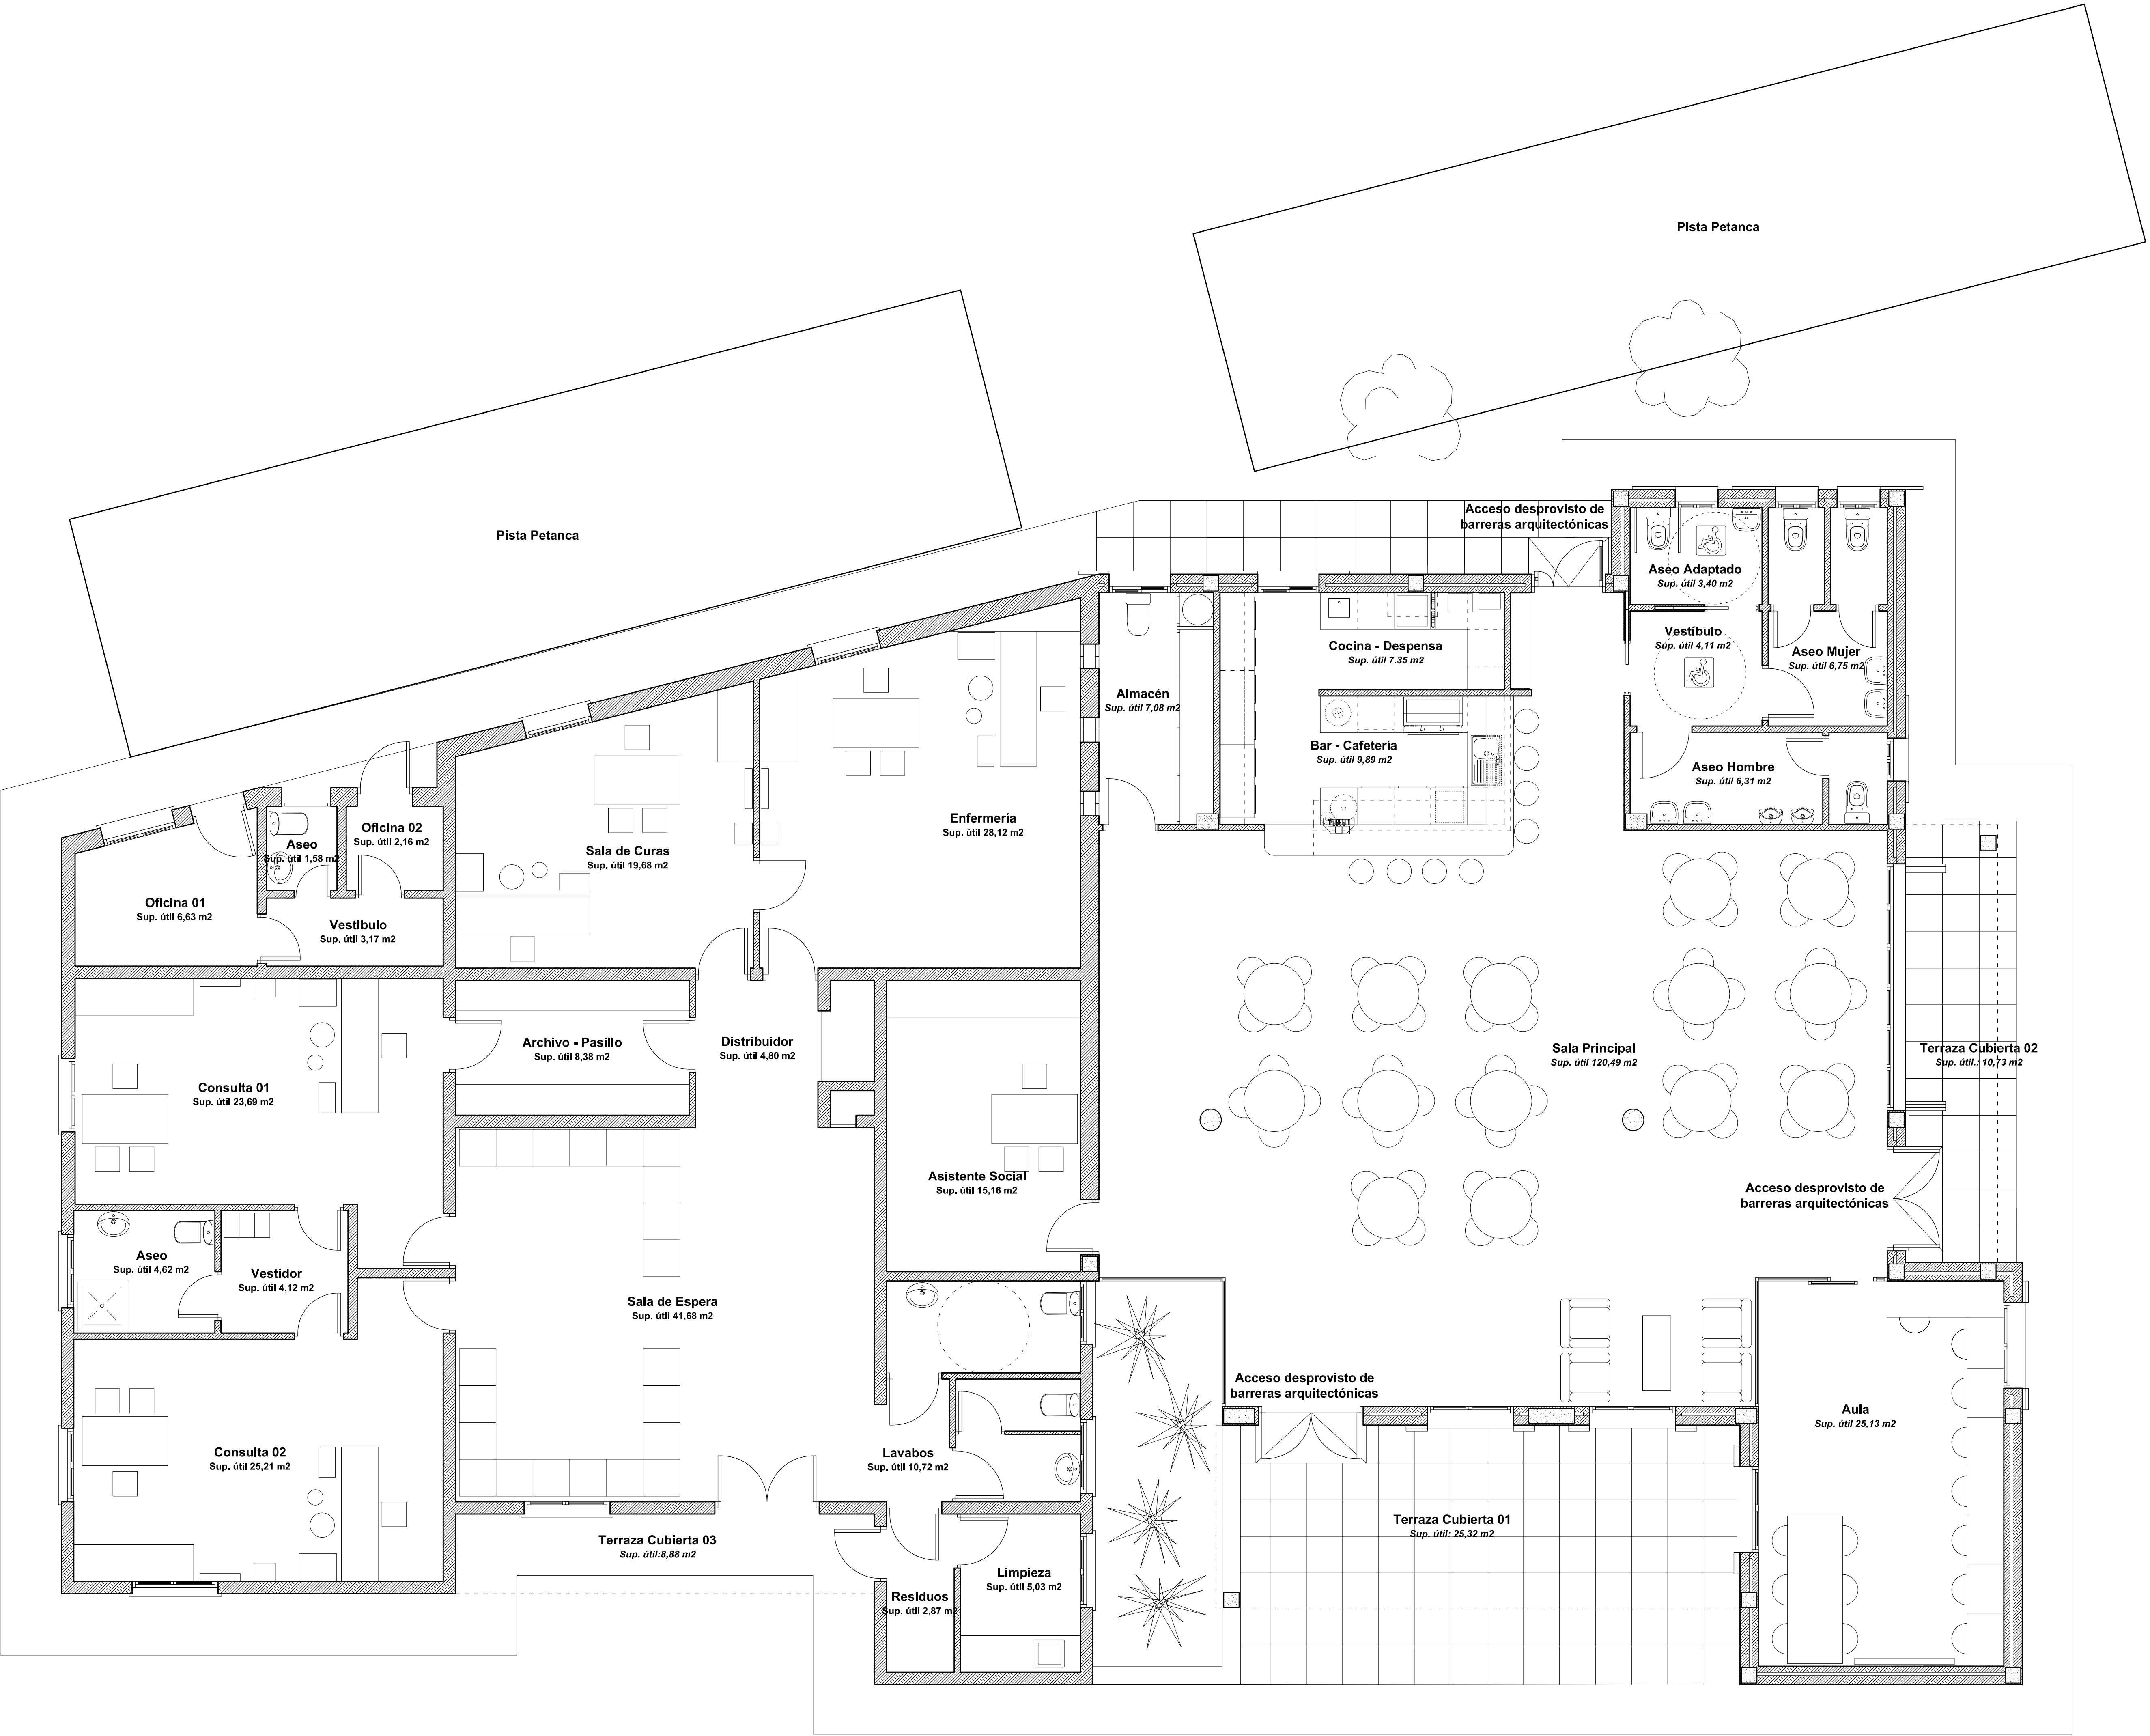

Sello colegial: (Sello Visado Colegial)	
JM ARCHITECTURE STUDIO	Joan Mari Ferrer Arquitecto C/ Madrid, nº 7-2º 4ª 07800 - Ibiza Tel: 971 39 28 50 Fax: 971 30 38 44 Mail: info@jmarquitectura.com www.jmarquitectura.com
Proyecto: Proyecto Básico y de Ejecución de Ampliación Centro de Tercera Edad	
Emplazamiento: Avenida San Agustín nº 80 - Cala de Bou San Josep de Sa Talaia	
Cliente: Ayuntamiento de Sant Josep de Sa Talaia	
Título plano: Ampliación Distribución	
Num. plano: PL-02	Expediente: 2012 / 24
Escala / s: 1/50	Fecha: Octubre / 2013
El Arquitecto: Joan Mari Ferrer (Firma Arquitecto)	
El Cliente: Enterado y Conforme (Firma Cliente)	

Superficies Útiles						
	Sup. Útil m2	Sup. Ilum. m2	Sup. Vent. m2	Diametro m	Perimetro m	Altura m
Sala Principal	120,49	27,57	21,90	9,40	55,43	2,65
Aula	25,13	3,08	3,08	4,00	20,56	3,15
Bar - Cafetería	9,89	-	-	2,10	13,67	2,65
Cocina - Despensa	7,35	1,10	1,10	1,60	12,44	2,65
Almacén	7,08	1,10	1,10	1,85	11,31	2,65
Vestíbulo	4,11	-	-	1,90	8,25	2,45
Aseo Hombre	6,31	0,77	0,77	1,50	13,41	2,45
Aseo Mujer	6,75	1,54	1,54	1,90	15,83	2,45
Aseo Adaptado	3,40	0,77	0,77	1,60	7,45	2,45
TOTAL =	190,51					

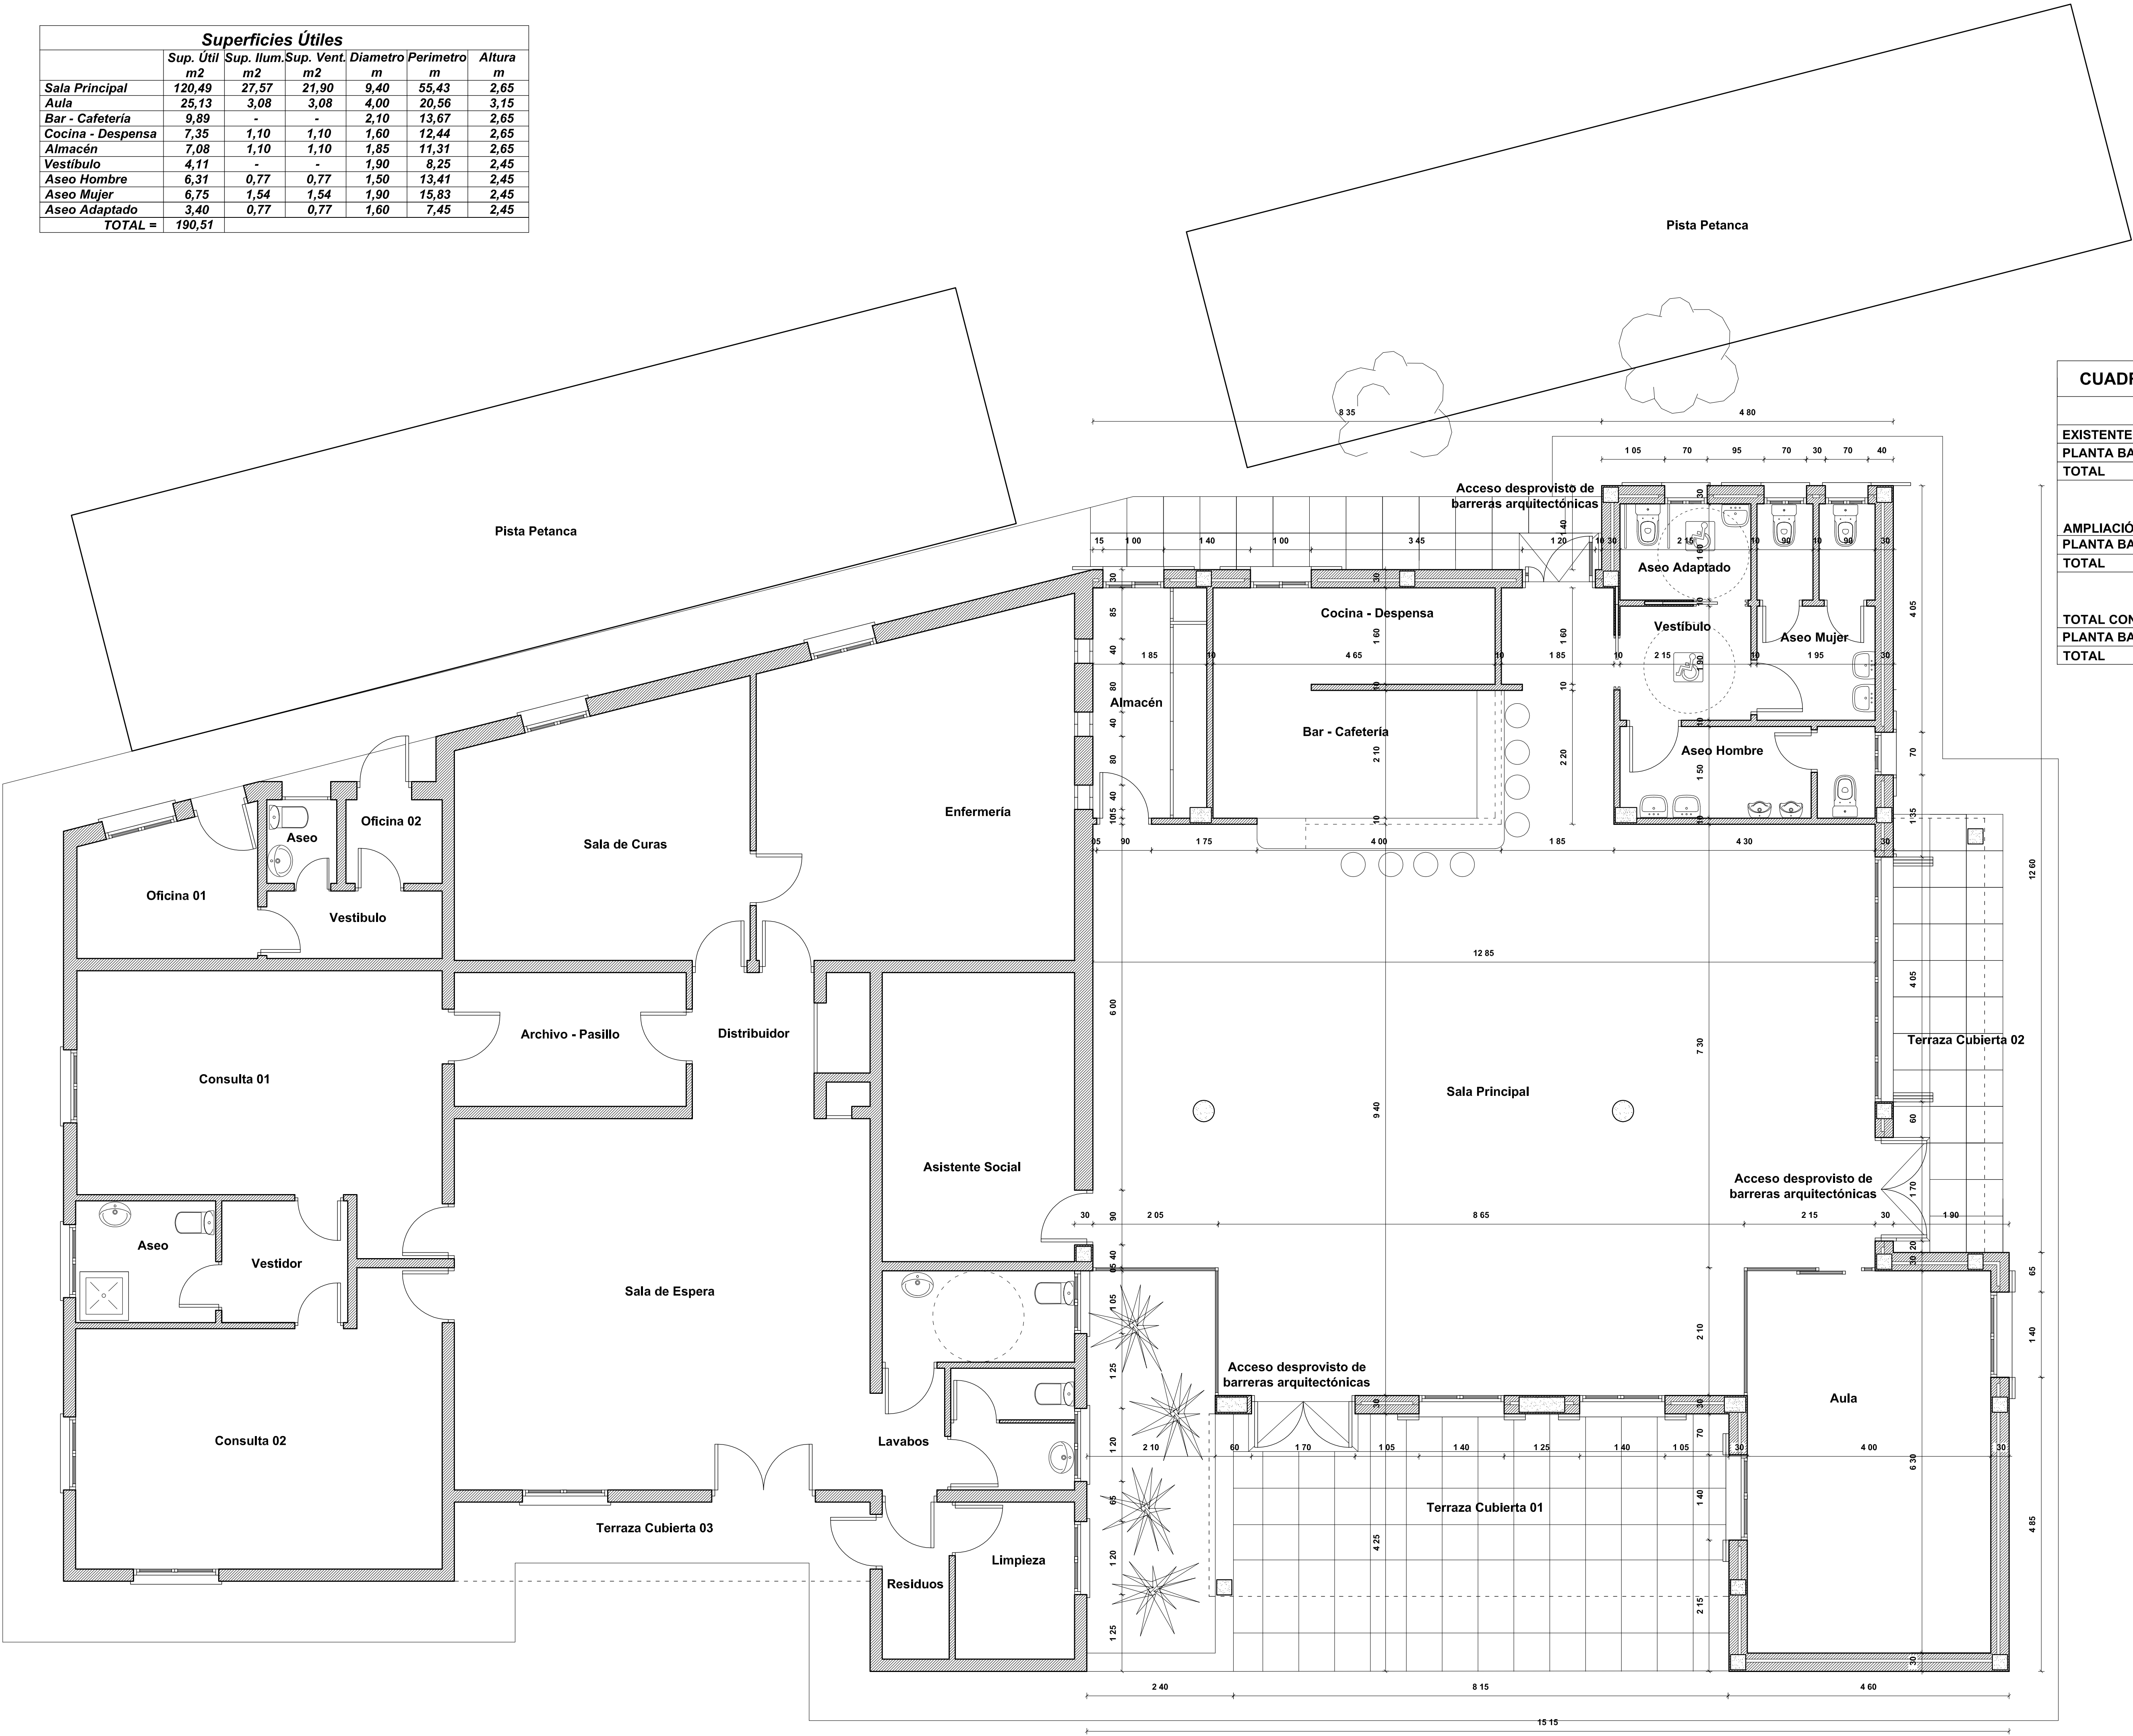

CUADRO DE SUPERFICIES CONSTRUIDAS			
	100 %	50 %	TOTAL
EXISTENTE			
PLANTA BAJA	238,82 m2	1,12	239,94 m2
TOTAL			239,94 m2
AMPLIACIÓN			
PLANTA BAJA	208,78 m2	21,35	230,13 m2
TOTAL			230,13 m2
TOTAL CONSTRUIDO			
PLANTA BAJA	447,60 m2	22,47	470,07 m2
TOTAL			470,07 m2

Sello colegial:

(Sello Visado Colegial)

JM

ARCHITECTURE
STUDIO

Joan Mari Ferrer Arquitecto

C/ Madrid, nº 7 2º 4ª 07800 - Ibaiza Tel: 971 39 28 50
Fax: 971 30 38 44 Mail: info@jmarquitectura.com
www.jmarquitectura.com

Proyecto:

Proyecto Básico y de Ejecución de
Ampliación Centro de Tercera Edad

Emplazamiento:

Avenida San Agustín nº 80 - Cala de Bou
San Josep de Sa Talala

Cliente:

Ayuntamiento de Sant Josep de Sa Talala

Título plano:

Ampliación
Cotas y Superficies

Num. plano:

PL-03

Expediente:

2012 / 24

Escala / s:

(Formato DIN-A1)
1/50

Fecha:

Octubre / 2013

El Arquitecto:

Joan Mari Ferrer

(Firma Arquitecto)

El Cliente:

Enterado y Conforme

(Firma Cliente)