
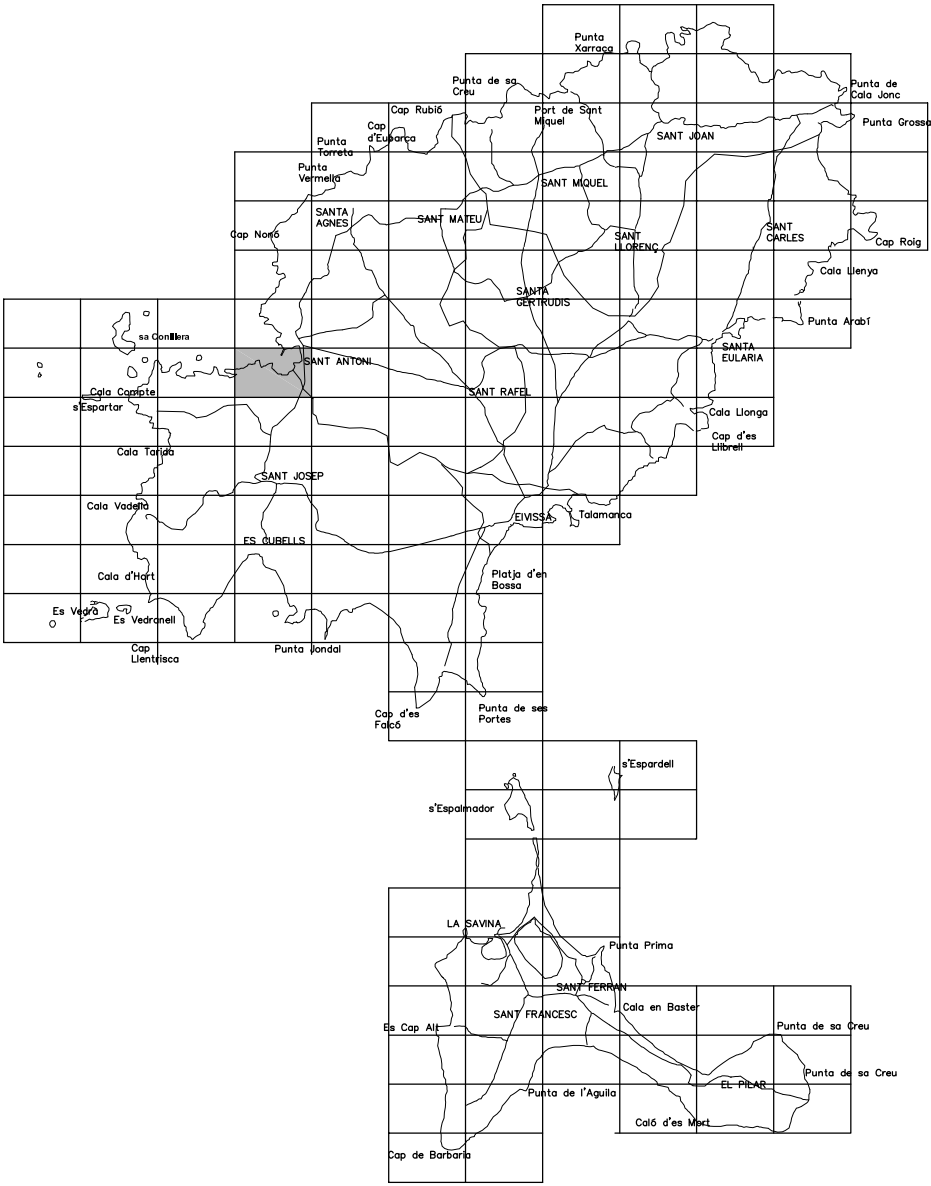
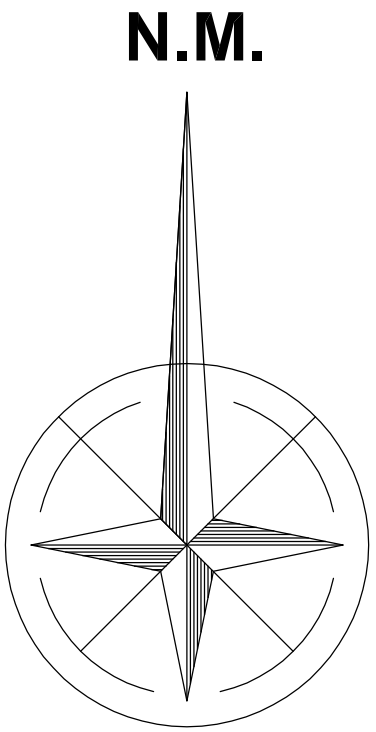


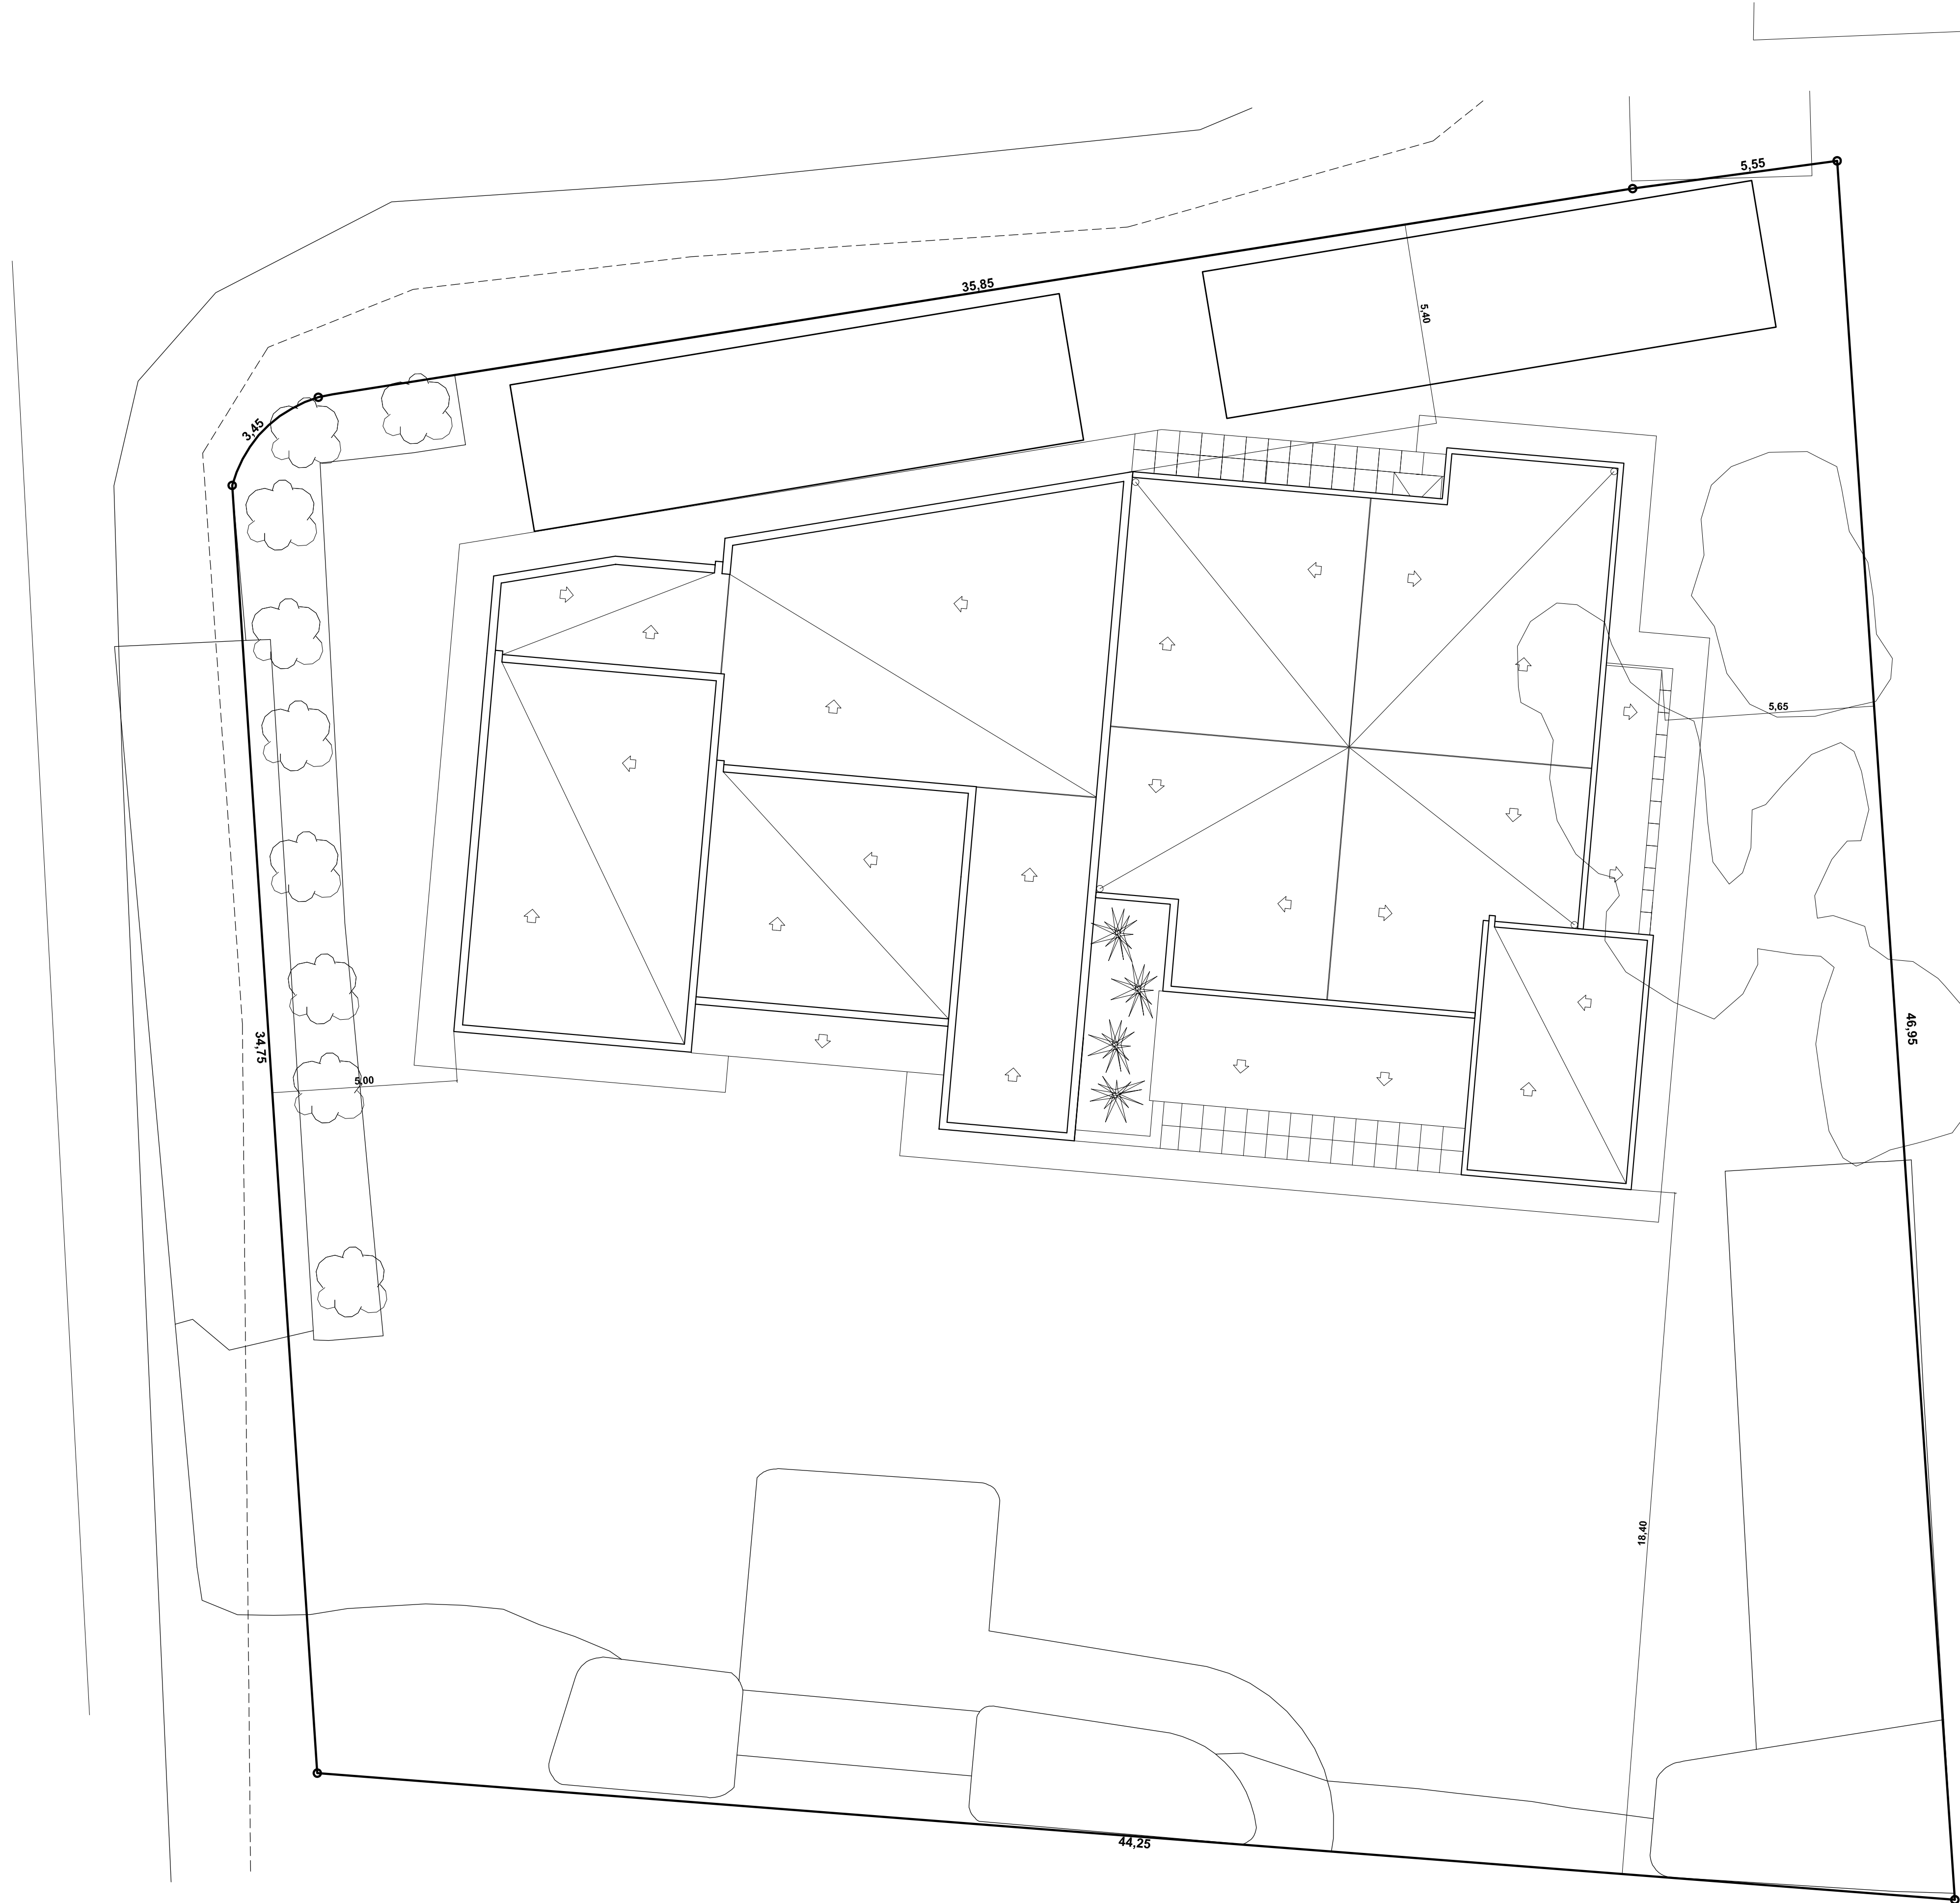

SUPERFICIE PARCELA: 1.833.00 m2

Sello colegial: (Sello Visado Colegial)	
JM ARCHITECTURE STUDIO	 Joan Mari Ferrer Arquitecto C/ Madrid, nº 7 2º 4º 07800 - Ibiza Tel: 971 39 28 50 Fax: 971 30 38 44 Mail: info@jmarquitectura.com www.jmarquitectura.com
Proyecto: Proyecto Básico de Ampliación Centro de Tercera Edad	
Emplazamiento: Avenida San Agustín nº80 - Cala de Bou Sant Josep de sa Talaia	
Cliente: Ajuntament de Sant Josep de sa Talaia	
Título plano: Situación y Emplazamiento	
Num. plano: SE-01	Expediente: 2012 / 24
Escala / s: 1/100 1/5000	Fecha: Octubre / 2013
El Arquitecto: Joan Mari Ferrer (Firma Arquitecto)	
El Cliente: Enterado y Conforme (Firma Cliente)	