


LIMIT ÀMBIT MODIFICACIÓ PUNTUAL

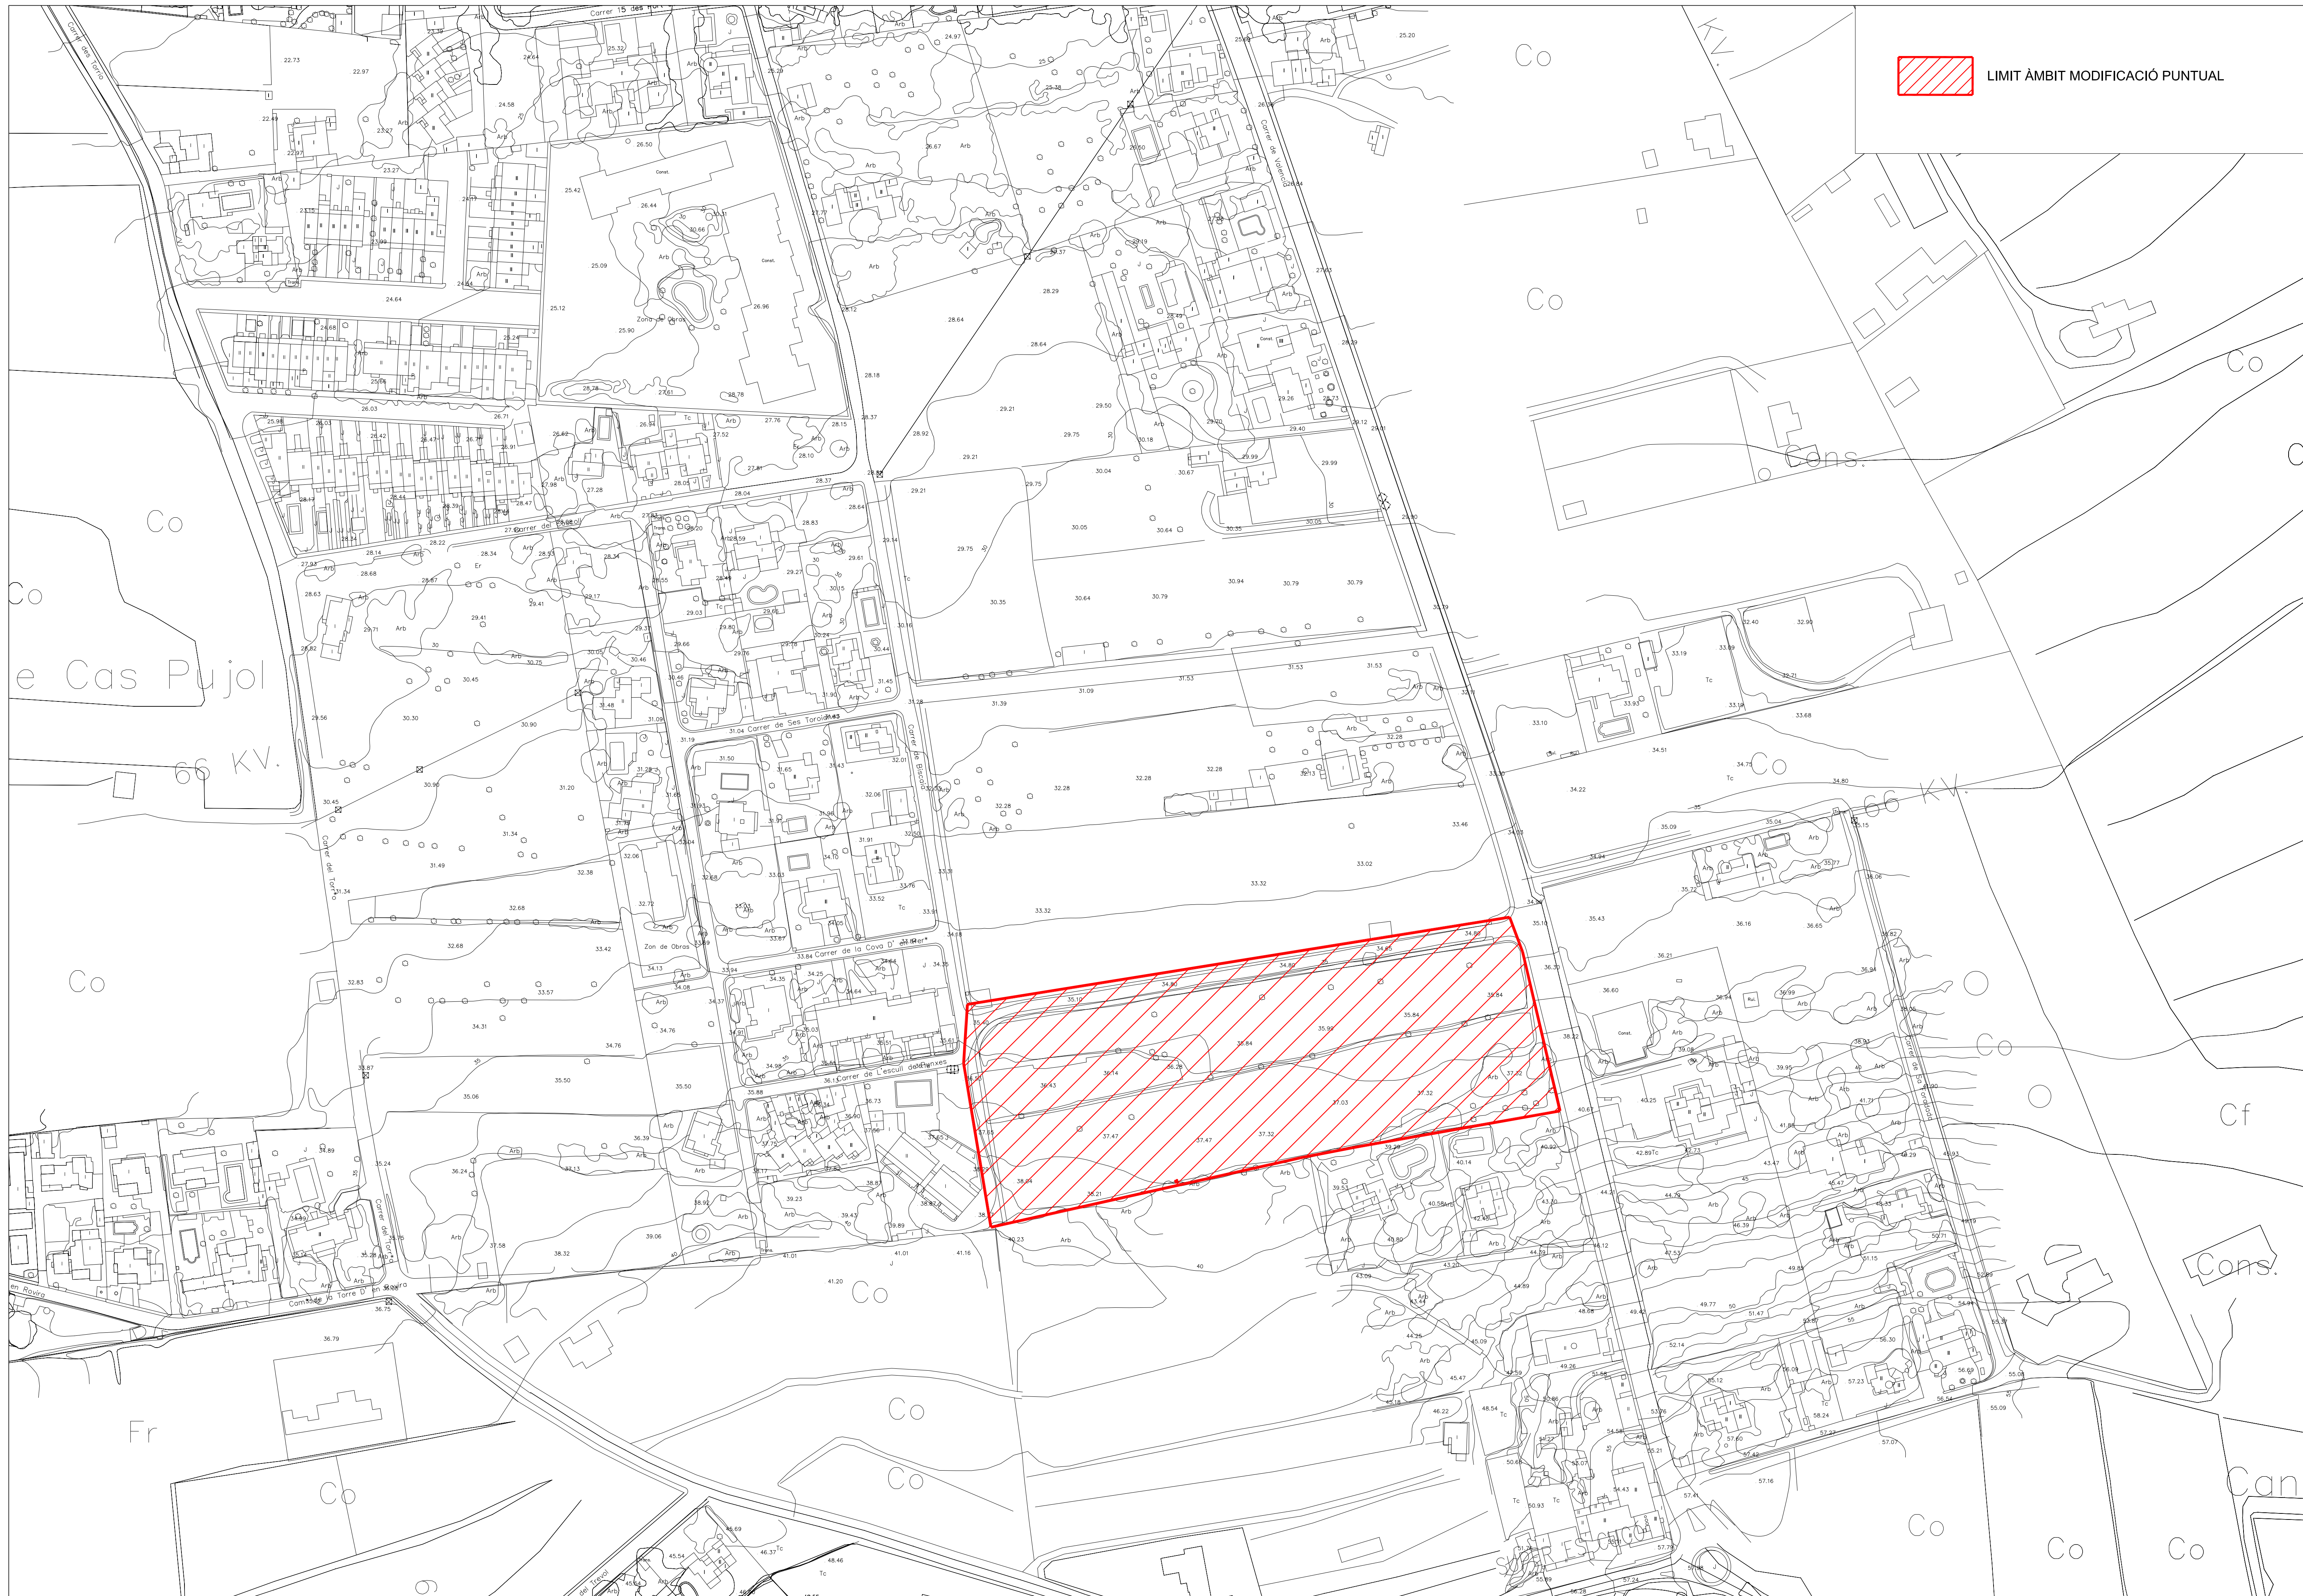

Promotor:



**AJUNTAMENT DE
SANT JOSEP DE SA TALAIA**

**MODIFICACIÓ PUNTUAL DE LES NS 4 RELATIVA A LA
CLASSIFICACIÓ D'UN SECTOR URBANITZABLE DIRECTAMENT ORDENAT**

Data:
MAIG 2016

AP-INICIAL

l'equip redactor: **Antonio Ramis Ramos, Arqto.**
Jose M. Mayol Comas, Arqto.

Escala:
1/1000

**PLÀNOL INFORMATIU
TOPOGRÀFIC**

INF-06